




v1

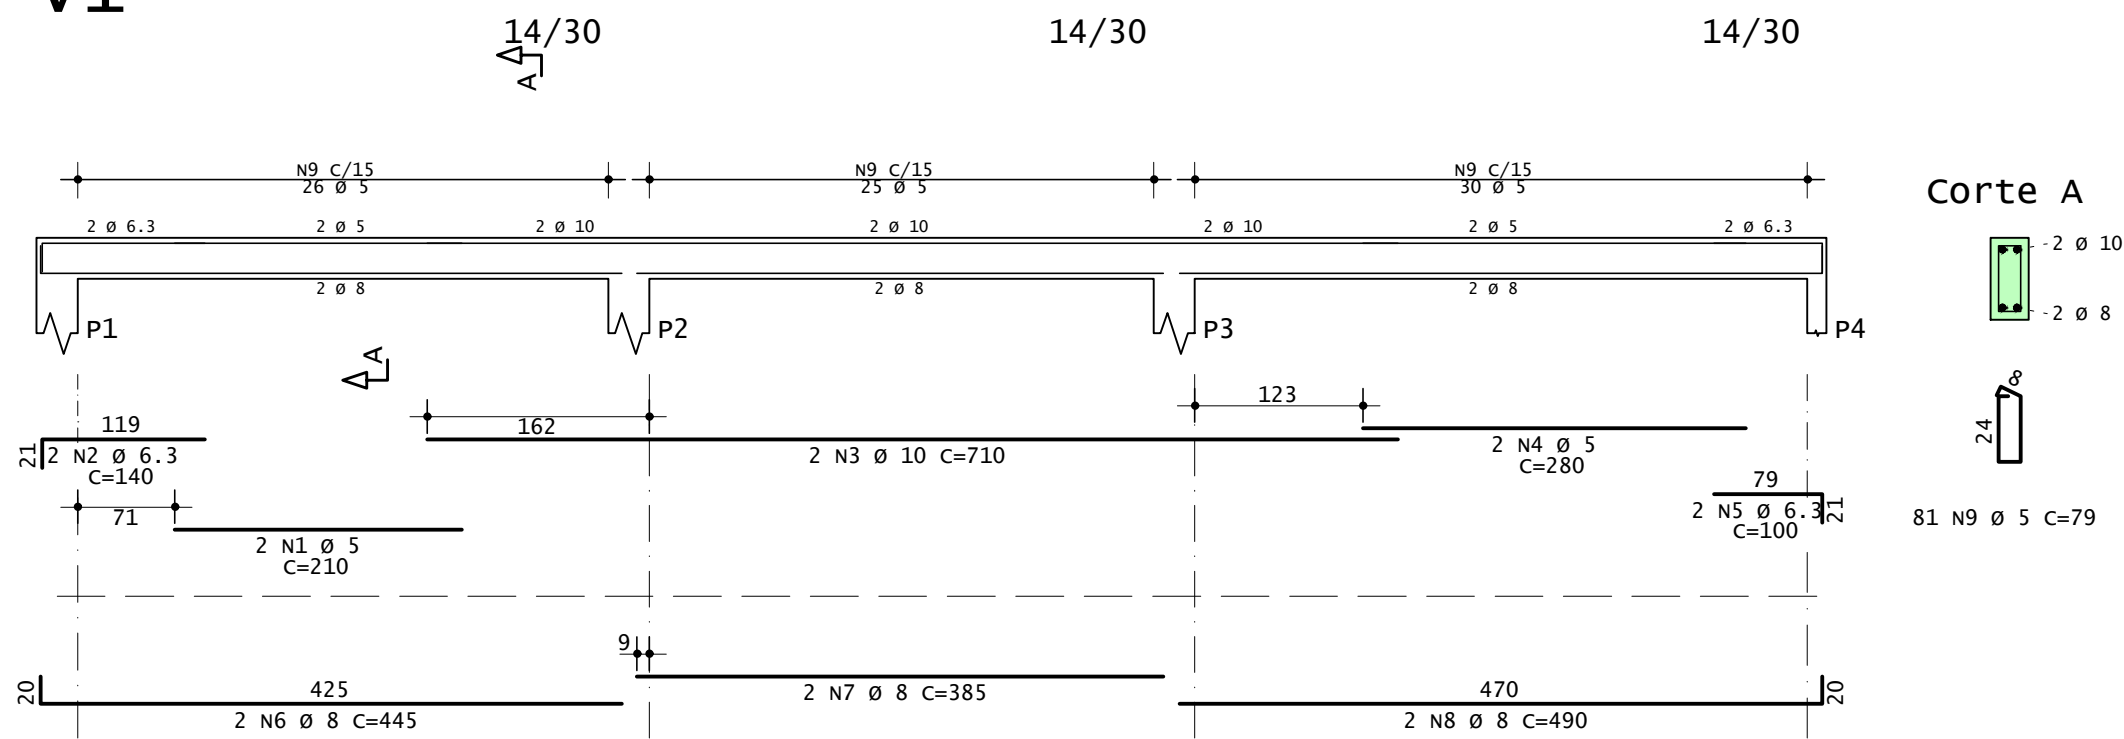


v2 14/30

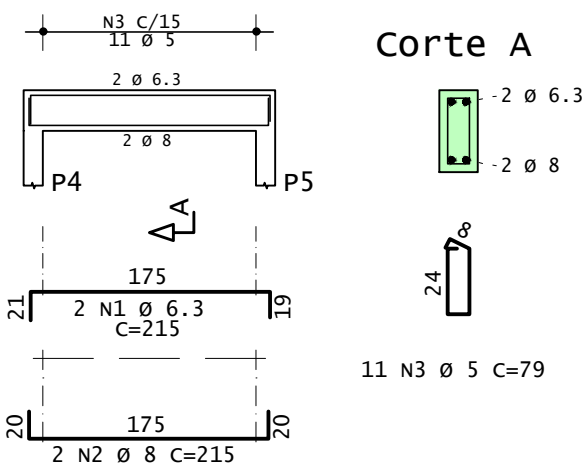

v3 14/30

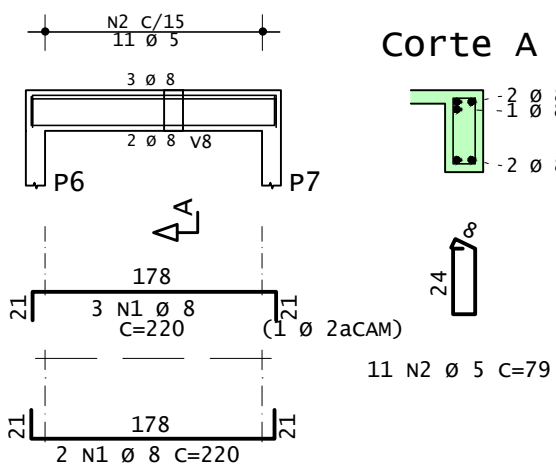

v4

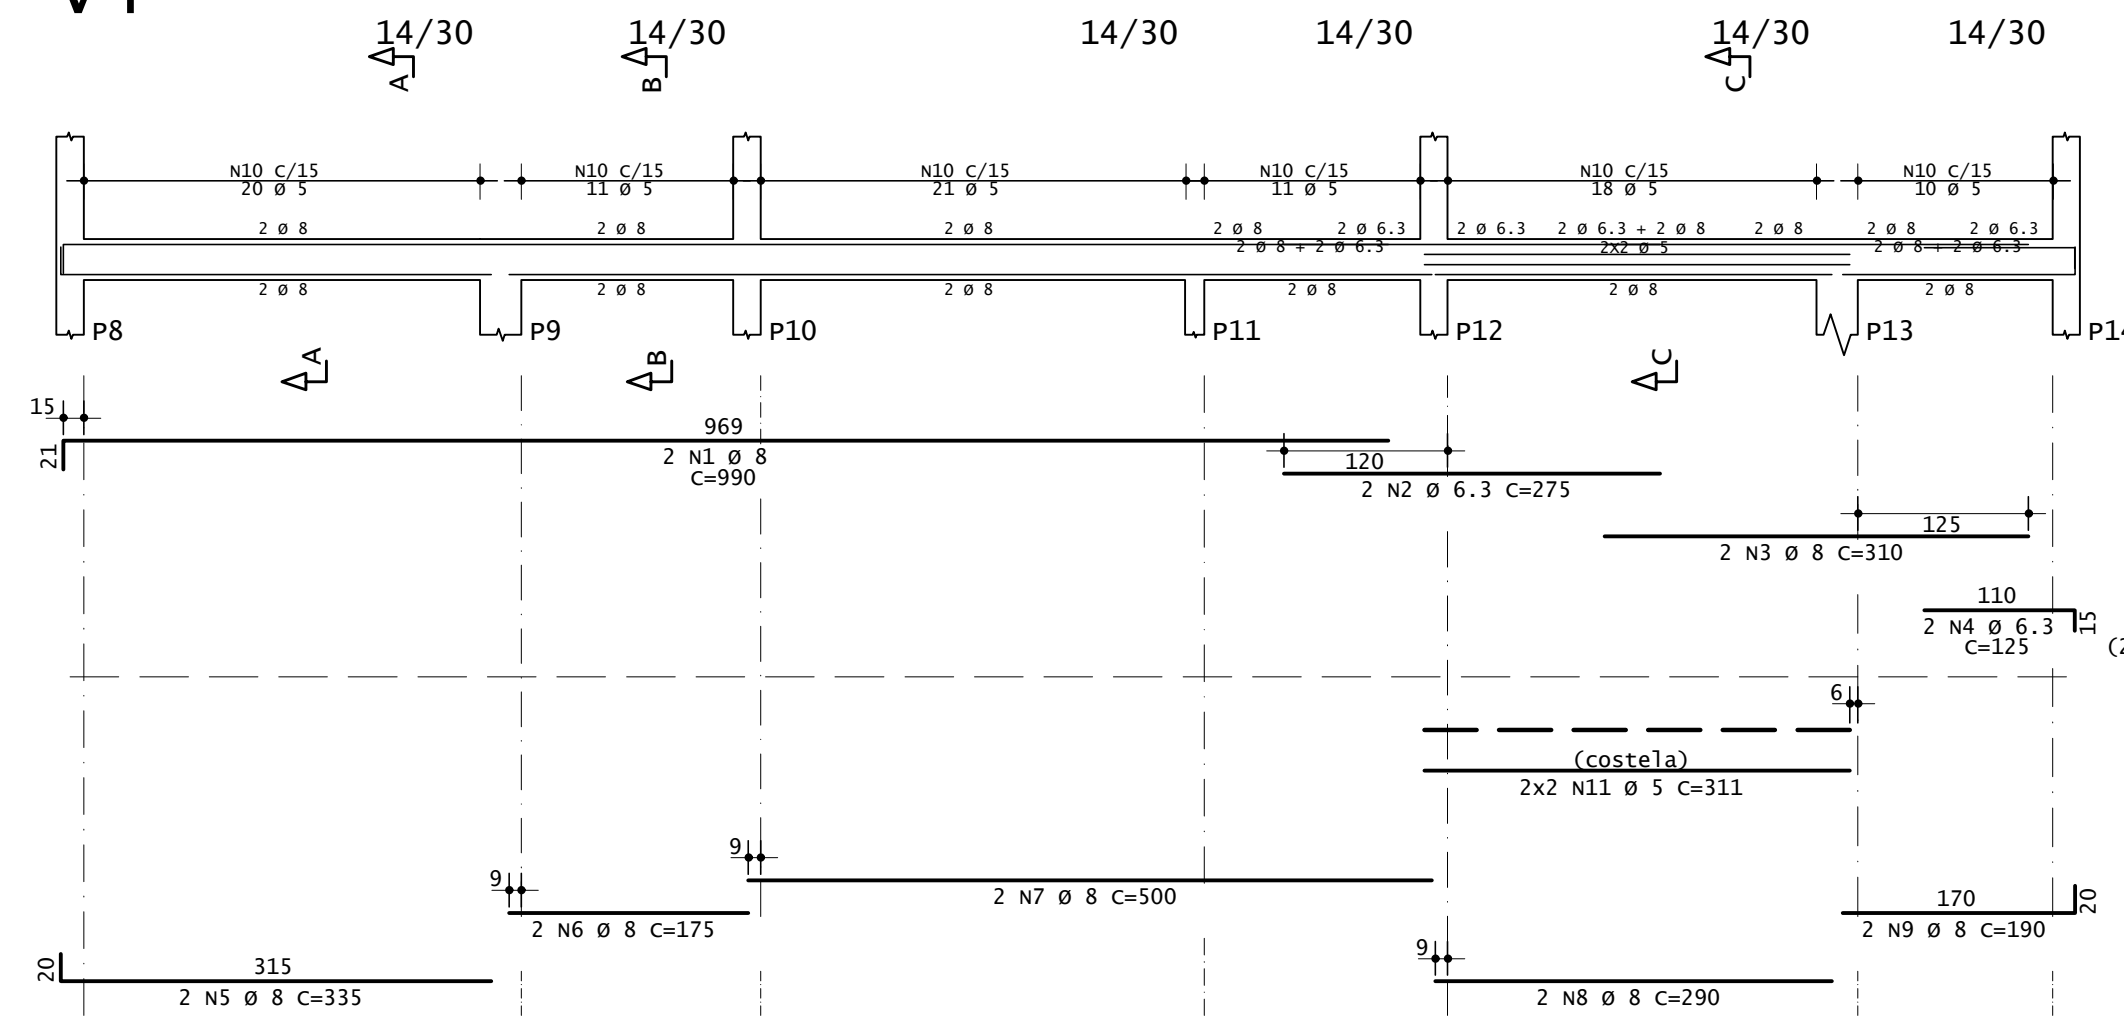


Corte A


Corte B

Corte C


v13

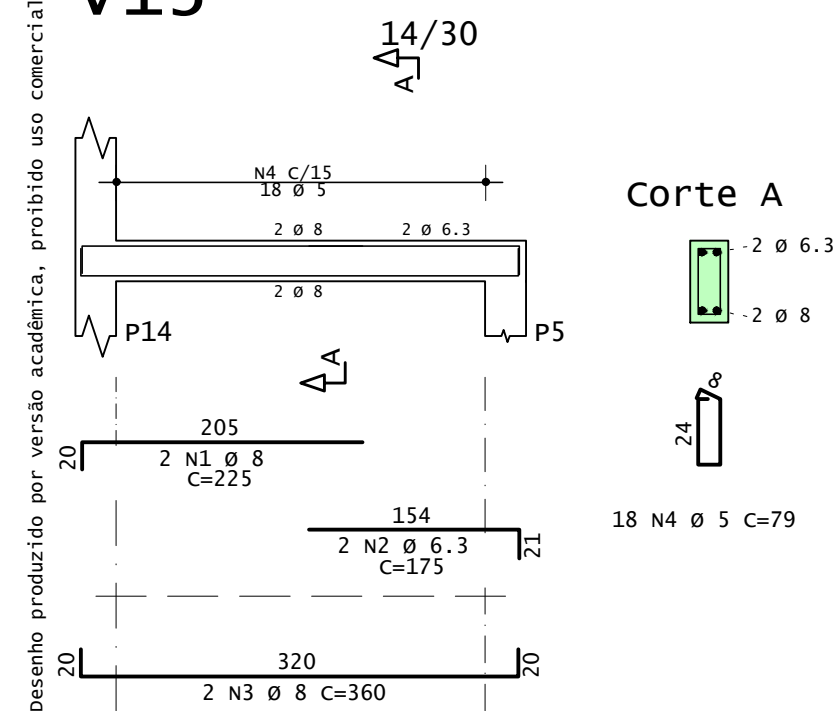


v5

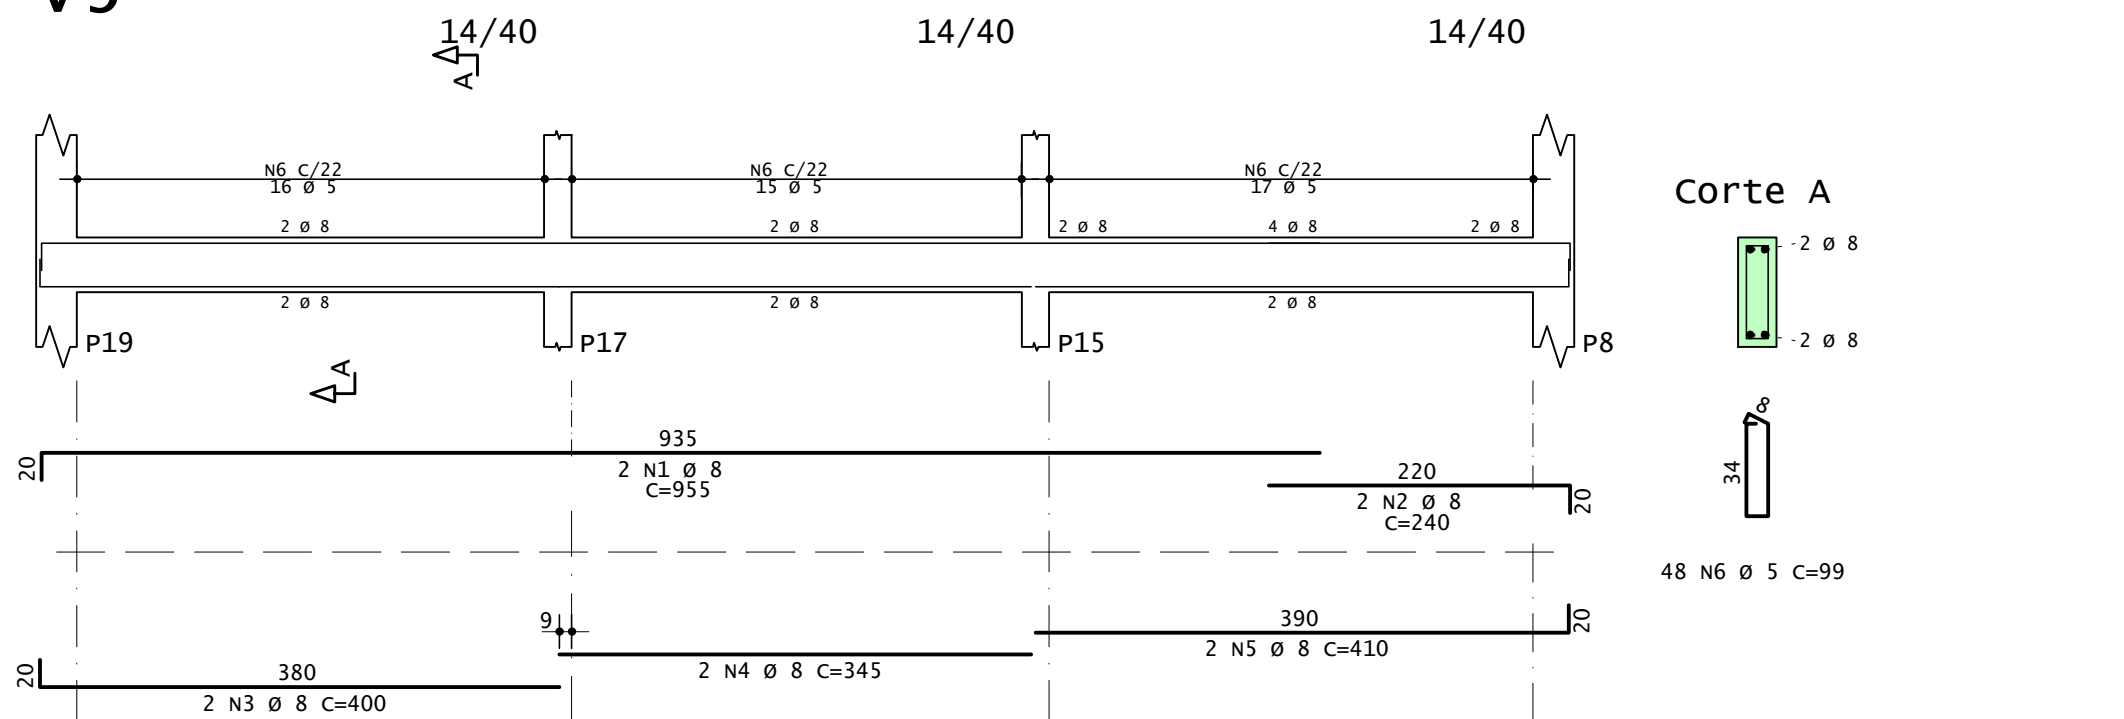


v6

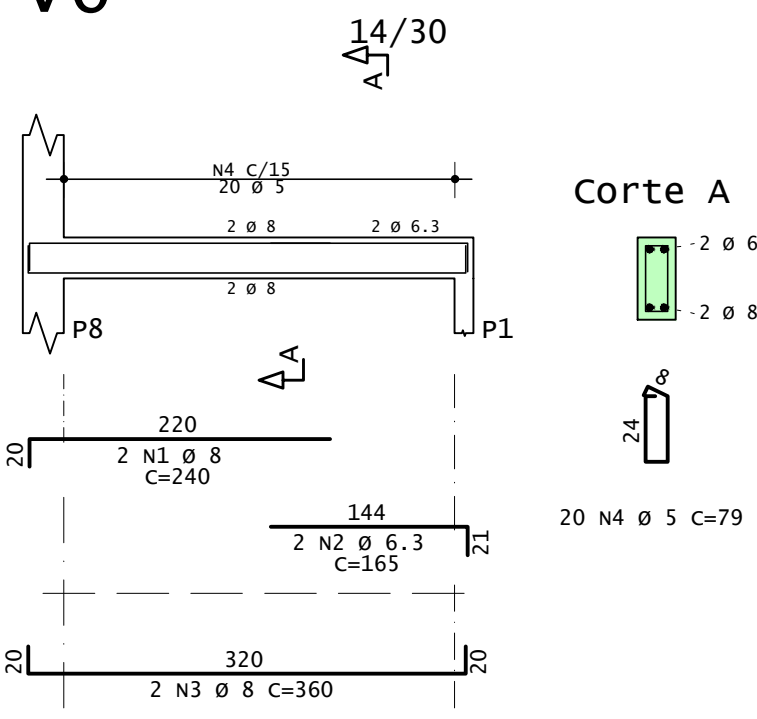


v7 14/30

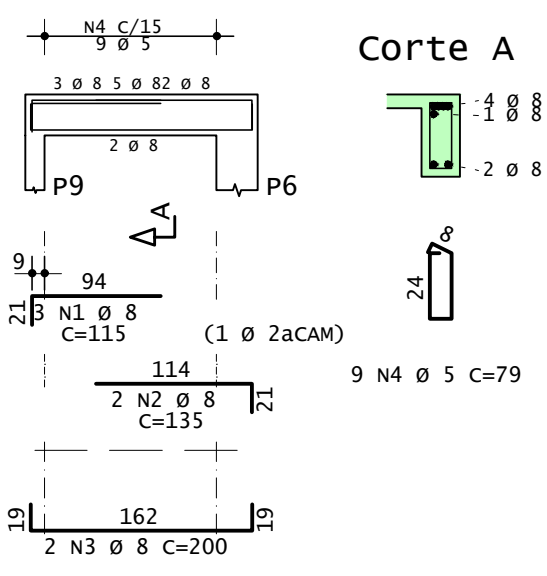


v8 14/30

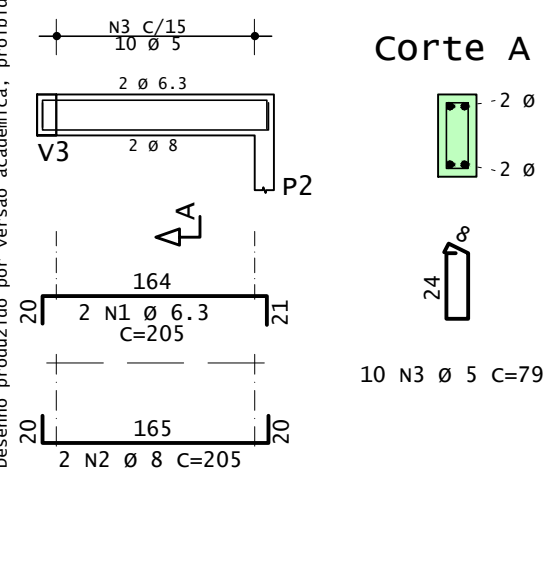


v12

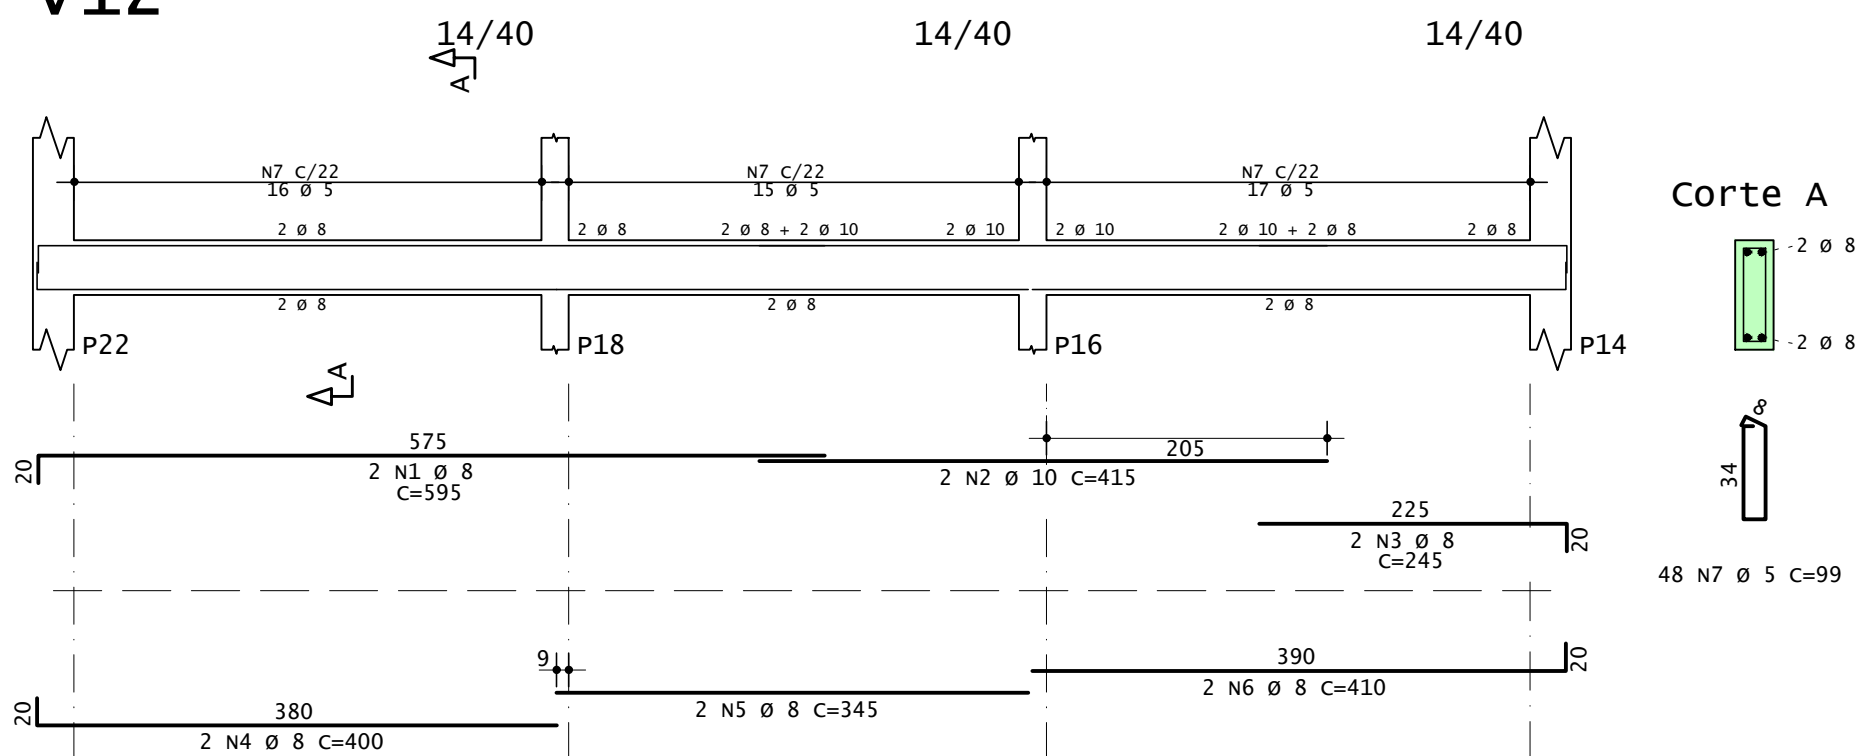


v9 14/30

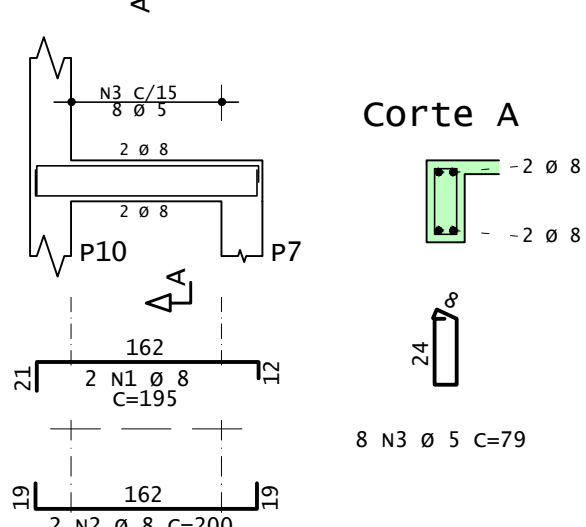

v10

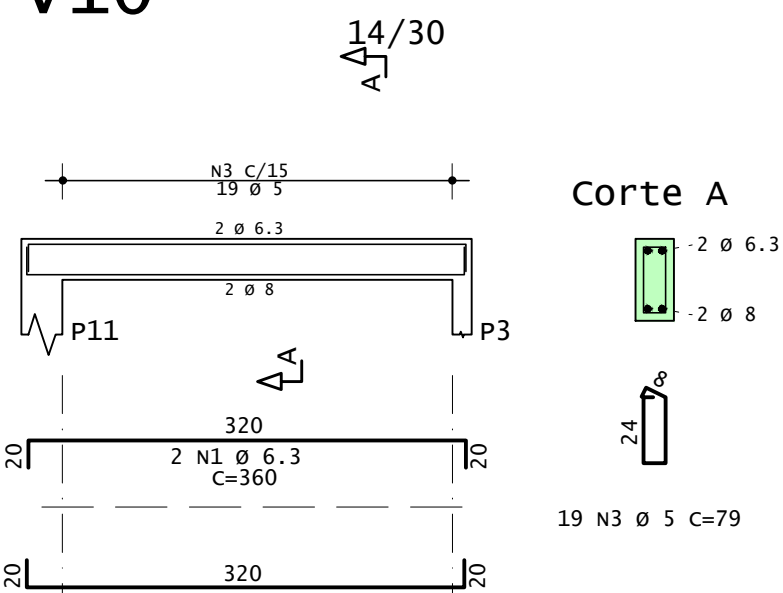

v11

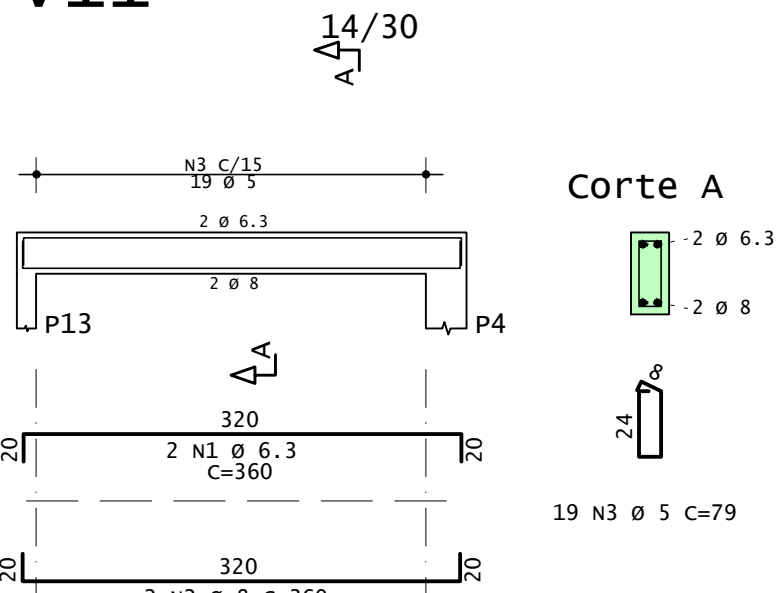

AÇO	POS	BIT	QUANT	COMPRIMENTO	
				UNIT	TOTAL
		mm		cm	cm
V1	60A	1	5	230	430
	50A	2	6.3	140	280
	50A	3	10	710	1420
	60A	4	5	280	560
	50A	5	6.3	2	100
	50A	6	8	2	890
	50A	7	8	2	385
	50A	8	8	2	490
	60A	9	5	81	6399
V2	50A	1	6.3	2	215
	50A	2	8	2	215
	60A	3	5	11	79
V3	50A	1	8	5	220
	60A	2	5	11	79
V4	50A	1	8	2	990
	50A	2	6.3	2	275
	50A	3	8	2	310
	50A	4	6.3	2	125
	50A	5	8	2	335
	50A	6	8	2	175
	50A	7	8	2	500
	50A	8	8	2	290
	50A	9	8	2	190
	60A	10	5	91	79
	60A	11	5	4	311
V5	50A	1	8	2	955
	50A	2	8	2	240
	50A	3	8	2	480
	50A	4	8	2	400
	50A	8	8	2	345
	60A	6	5	48	99
V6	50A	1	8	2	240
	50A	2	8	2	135
	50A	3	8	2	200
	60A	4	5	20	79
V7	50A	1	8	3	115
	50A	2	8	2	135
	50A	3	8	2	200
	60A	4	5	9	79
V8	50A	1	6.3	2	205
	50A	2	8	2	205
	60A	3	5	8	79
V9	50A	1	8	2	195
	50A	2	8	2	200
	60A	3	5	8	79
V10	50A	1	6.3	2	360
	50A	2	8	2	360
	60A	3	5	19	79
V11	50A	1	6.3	2	360
	50A	2	8	2	360
	60A	3	5	19	79
V12	50A	1	8	2	595
	50A	2	10	2	415
	50A	3	8	2	245
	50A	4	8	2	400
	50A	5	8	2	345
	50A	6	8	2	410
V13	50A	1	8	2	225
	50A	2	6.3	2	175
	50A	3	8	2	360
	60A	4	5	18	79

RESUMO DE AÇO			
AÇO	BIT	COMPR	PESO
	mm	m	kgf
60A	5	352	54
50A	6.3	42	10
50A	8	245	97
50A	10	23	14
B0ao=Total			54 kgf
B0ao=Total			121 kgf



PREFEITURA DE
CATALÃO
Cidade que sonha e faz.

TIPO DE USO :
CENTRO COMUNITÁRIO - PIRES BELO

ARQUITETURA	ENDEREÇO DA OBRA : DISTRITO DE PIRES BELO	
	PROPRIETÁRIO :	
	FUNDO MUNICIPAL DE SAÚDE	CNPJ/CPF nº: 03532661/0001-56
	AUTOR DO PROJETO :	Nº DA PRANCHA :
	LEONARDO MARTINS DE CASTRO TEIXEIRA	CREA nº: 7455/D-GO
	RESPONSÁVEL TÉCNICO :	01/02
LEONARDO MARTINS DE CASTRO TEIXEIRA		CREA nº: 7455/D-GO
DESCRIÇÃO :		ÁREAS :

ESCALA : Indicadas	DATA : junho/2023	DESENHO : Murilo	REVISÃO :
-----------------------	----------------------	---------------------	-----------