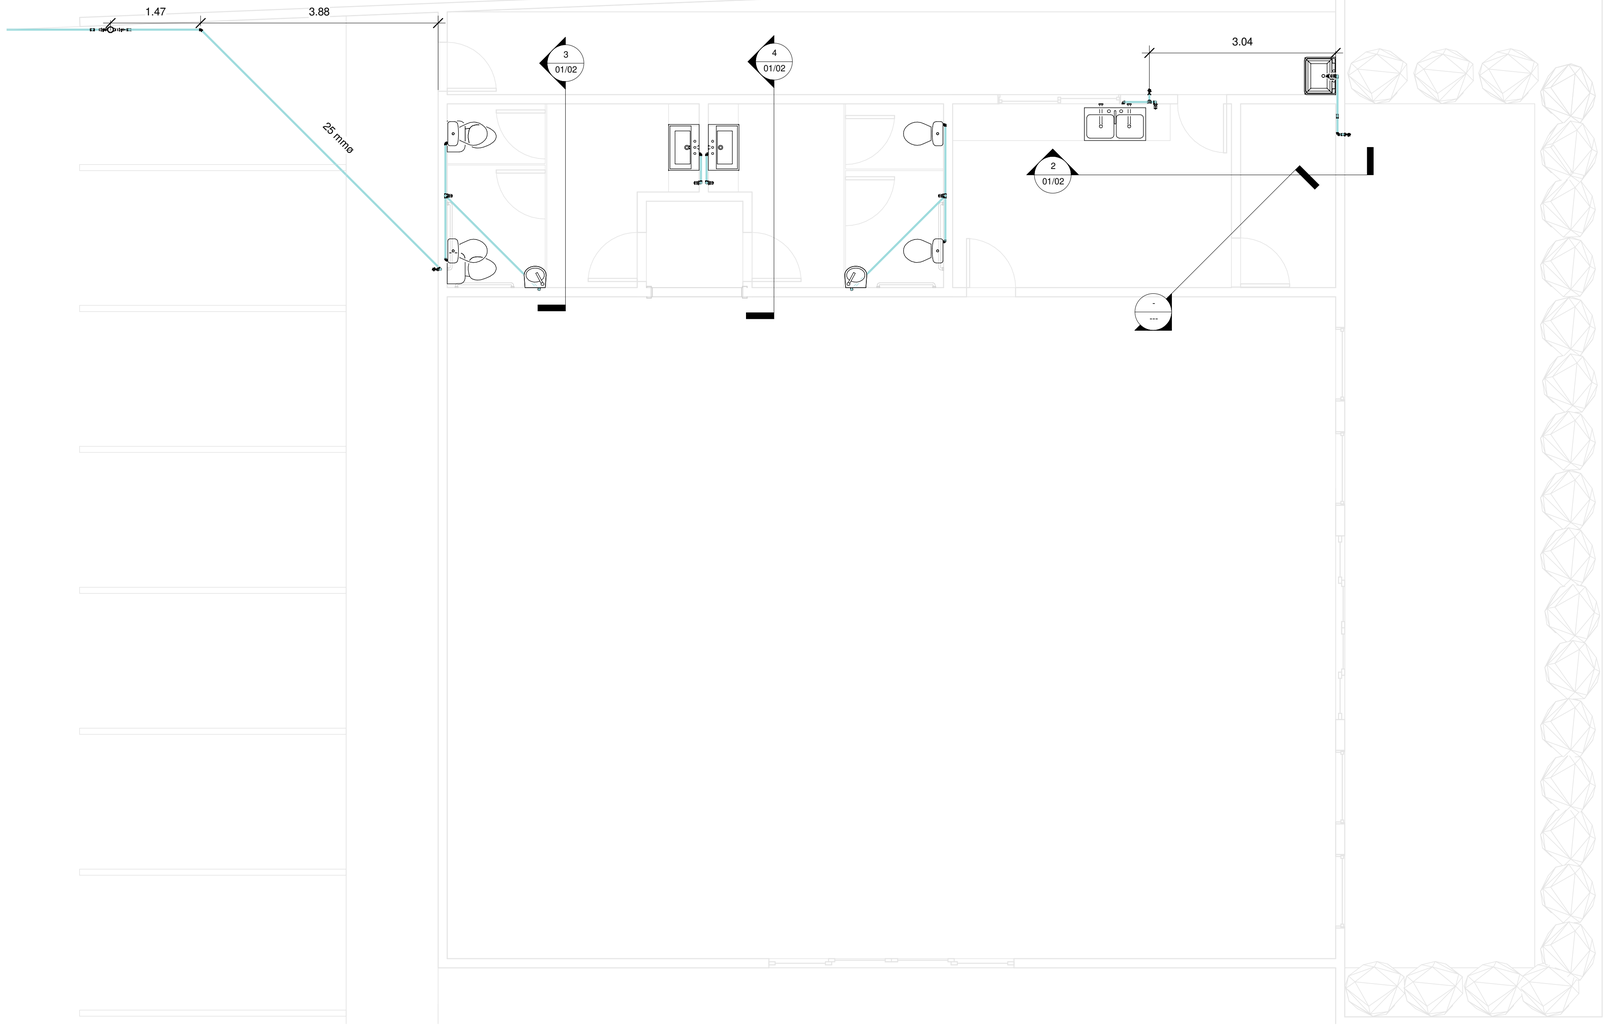

1 AF - Terreo
1 : 50

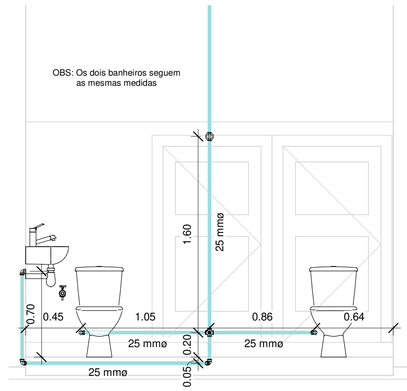

3 Banheiros
1 : 25

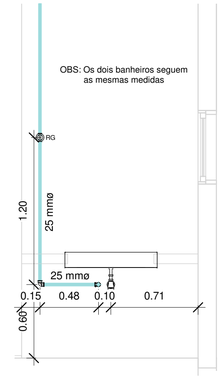

4 Pia
1 : 25

5 AF - laje
1 : 100

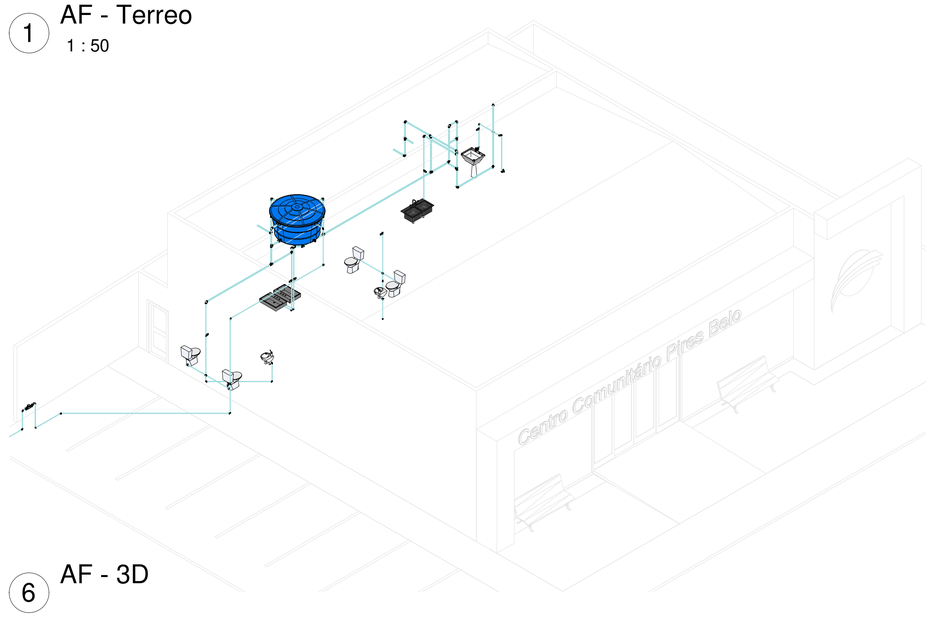

6 AF - 3D

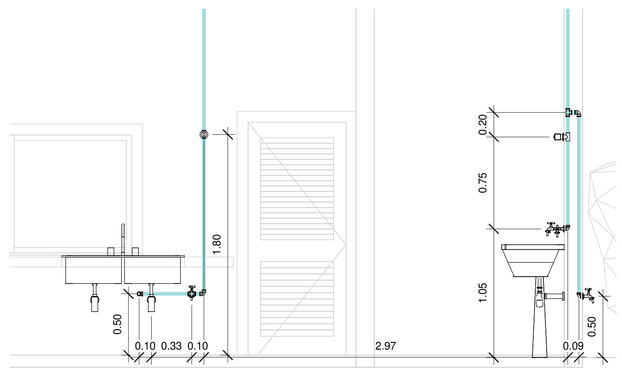

2 Cozinha e Lavanderia
1 : 25

CARIMBO DE APROVAÇÕES :

TIPO DE USO :
EDIFICAÇÃO RESIDENCIAL UNIFAMILIAR

HIDROSSANITÁRIO

ENDEREÇO DA OBRA :
Rua E esquina com Rua D, Distrito de Pires Belo, Catalão - GO

PROPRIETÁRIO :
PREFEITURA MUNICIPAL DE CATALÃO CNPJ: 01.505.643/0001-50

AUTOR DO PROJETO :
LEONARDO MARTINS DE CASTRO TEIXEIRA CREA:7455/D-GO

RESPONSÁVEL TÉCNICO :
LEONARDO MARTINS DE CASTRO TEIXEIRA CREA:7455/D-GO

Nº DA PRANCHA :
01/02

DESCRIÇÃO :
Distribuição de água
Rede de esgoto
Barriletes
Isométrico
Detalhes

ÁREAS :

ESCALA :	DATA :	DESENHO :	REVISÃO :
Como indicado	Data de emissão		Data de emissão