




1

Fachada Principal - Frontal


1 : 125

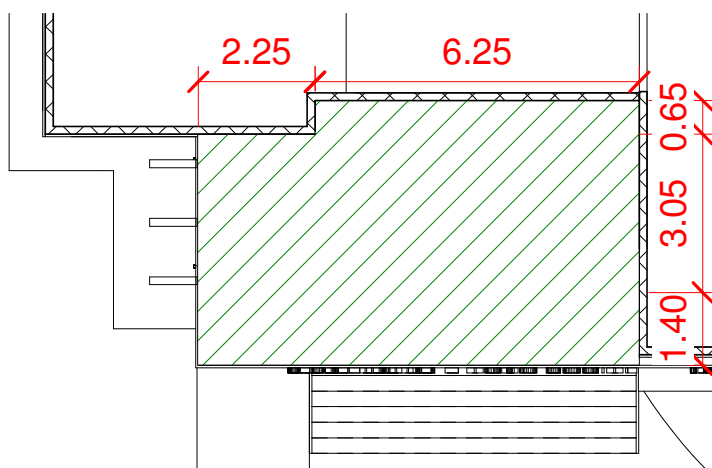

3

Fachada Principal - Forro de ACM

1 : 125

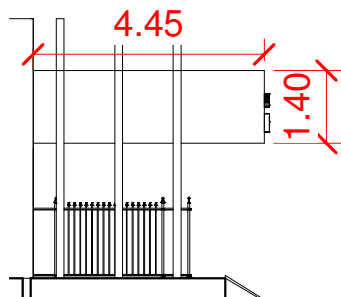

2

Fachada Principal - Lateral

1 : 125



ARQUITETURA

DETALHAMENTO FACHADA

Endereço:
R. Ten-Cel. João C Neto - Jardim Primavera

Proprietário:

PREFEITURA MUNICIPAL DE CATALÃO CNPJ: 01.505.643/0001-50

Autor do projeto e Responsável Técnico:

LEANDRO DAMAS DE OLIVEIRA CREA: 1015845320D-GO

Data: MARÇO DE 2025

Escala: 1:125

Áreas:

Prancha: 01 / 02