


CANALETA DE BERMAS
FASES INTERMEDIÁRIAS





CANALETA DE BERMAS

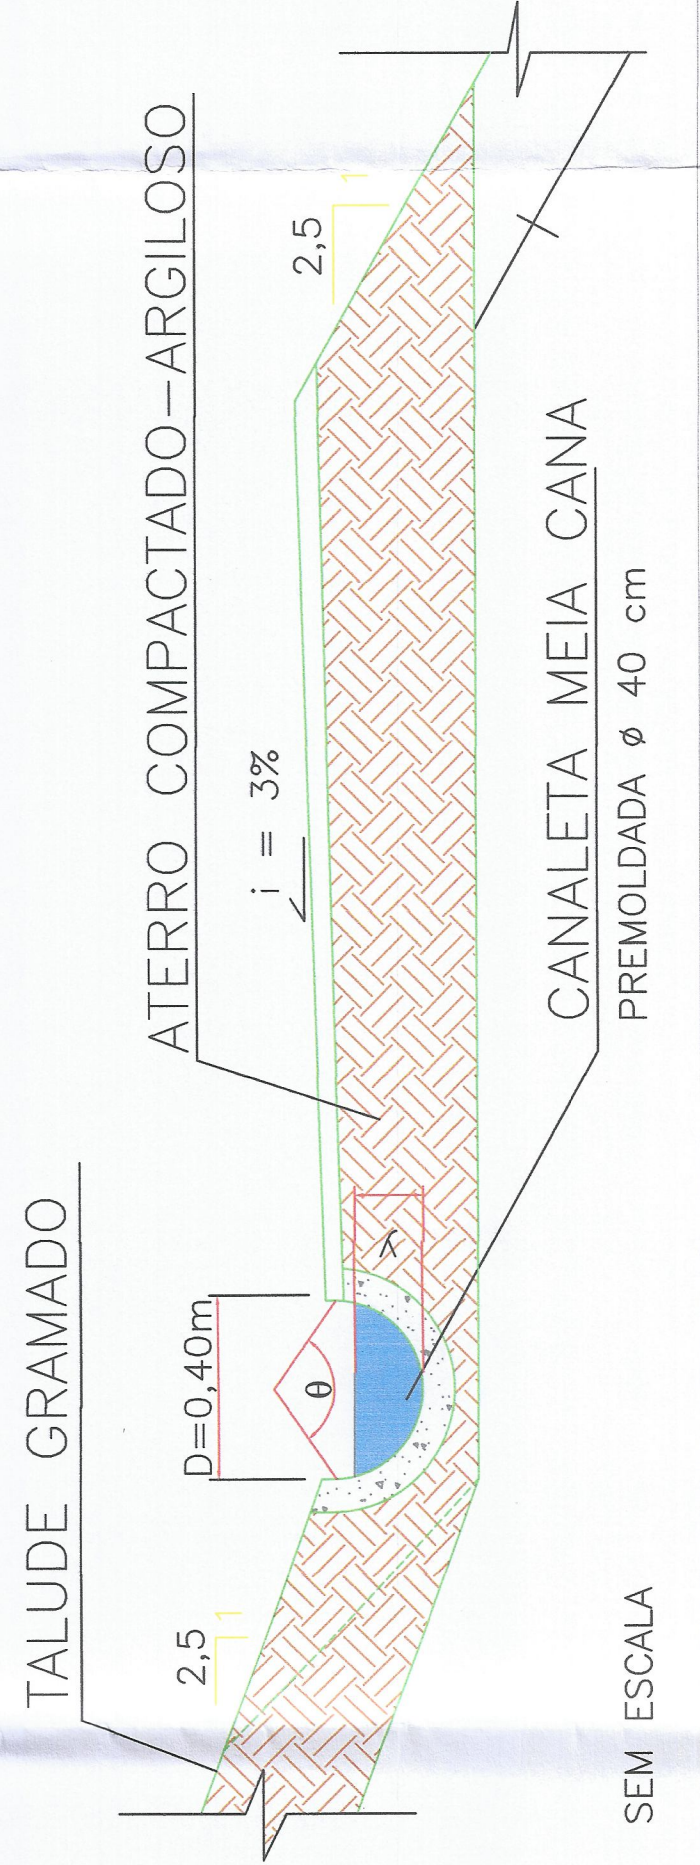

CANALETA EM MEIA-CANA DE CONCRETO




CANALETA DE CONTORNO RETA

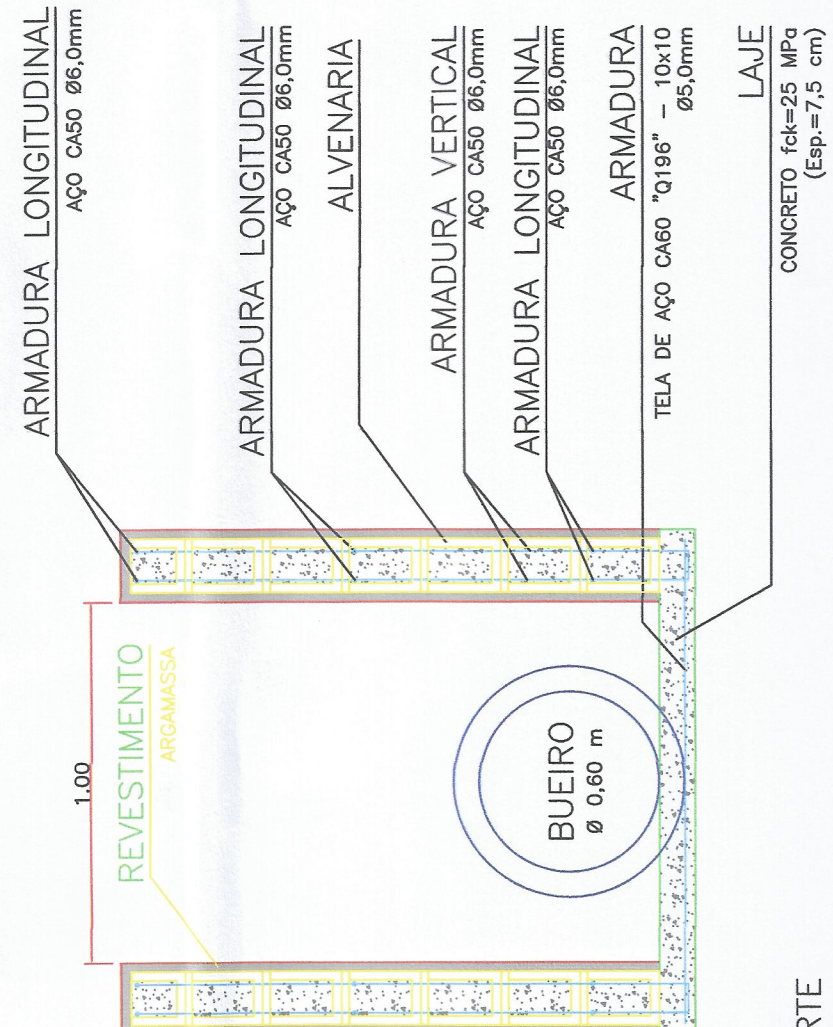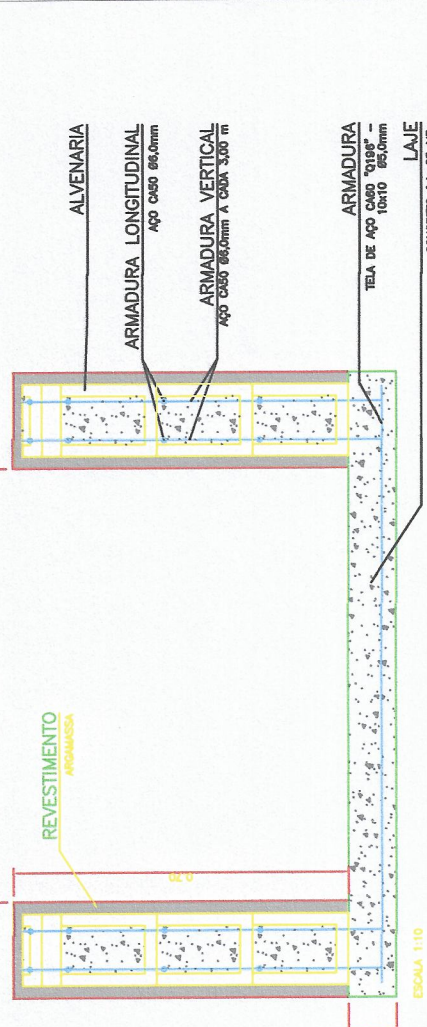

CORTE
ESCALA 1:25

CAIXA DE PASSAGEM – TIPO

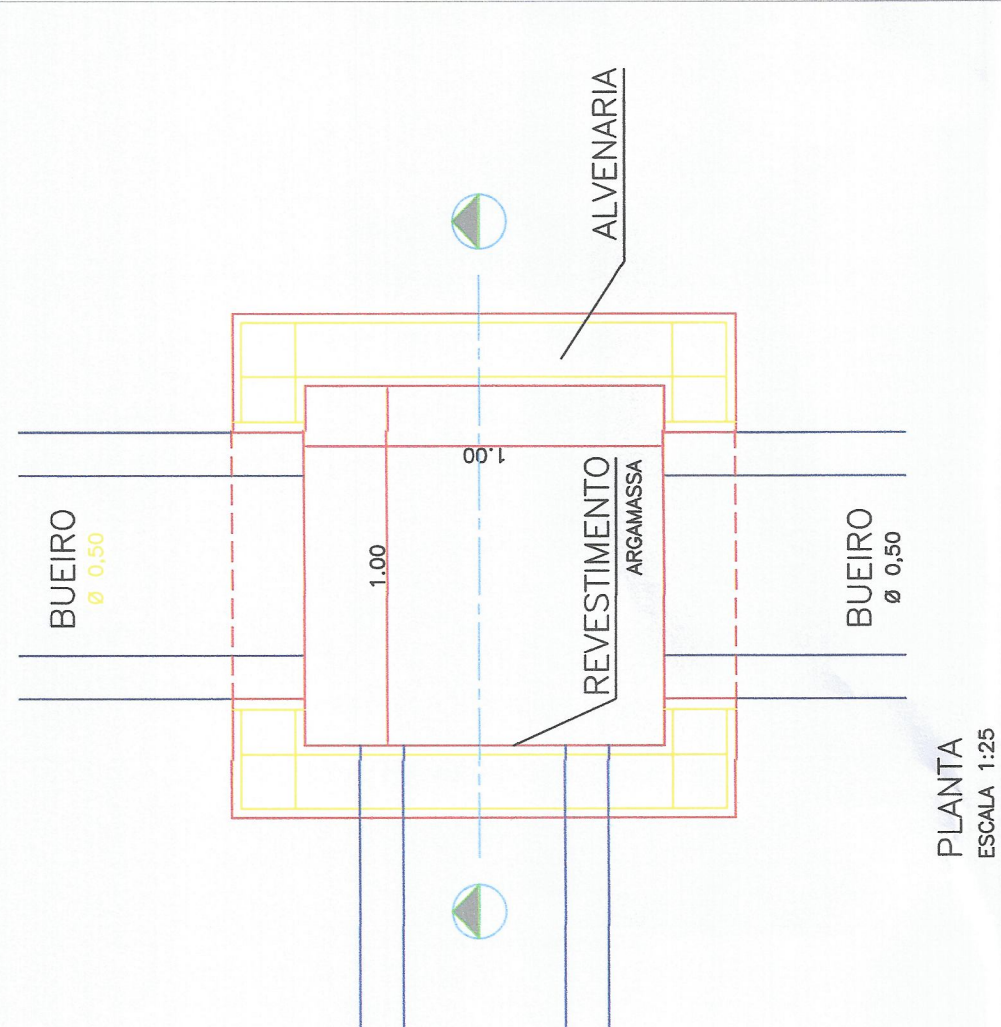

PLANTA
ESCALA 1:25

ATERO SANITÁRIO DE
CATALÃO - GOIÁS

INFRAESTRUTURA

DEITOS AUTÓGRAS ESTE PROJETO PERTENCERAM AOS
PROFISSIONAIS CITADOS
E PROPOSTO PARA O ATERRO SANITÁRIO DE CATALÃO GOI
ALTERAÇÃO CONFORME LEI 8.989 ART. 25.

Proprietário:	ÁREA ALTERNATIVA
Projetista(s):	PREFEITURA MUNICIPAL DE CATALÃO
Município:	CATALÃO
Estado (UF):	GOIÁS (GO)
Data:	21/11/2024
Data Levantamento:	21/11/2024
Escala:	Indicada

Proprietário(s):

PREFEITURA MUNICIPAL DE CATALÃO

SECRETARIA MUNICIPAL DE PLANEJAMENTO E GESTÃO

ENGENHEIRO CIVIL EMBR/000000000

CATALÃO

GOIÁS

SISTEMA DE ÁGUA PLUVIAL
ESC: 1:1500

FOLHA:
04/06

CONTEÚDO:
Sistema de água pluvial e
utilitários