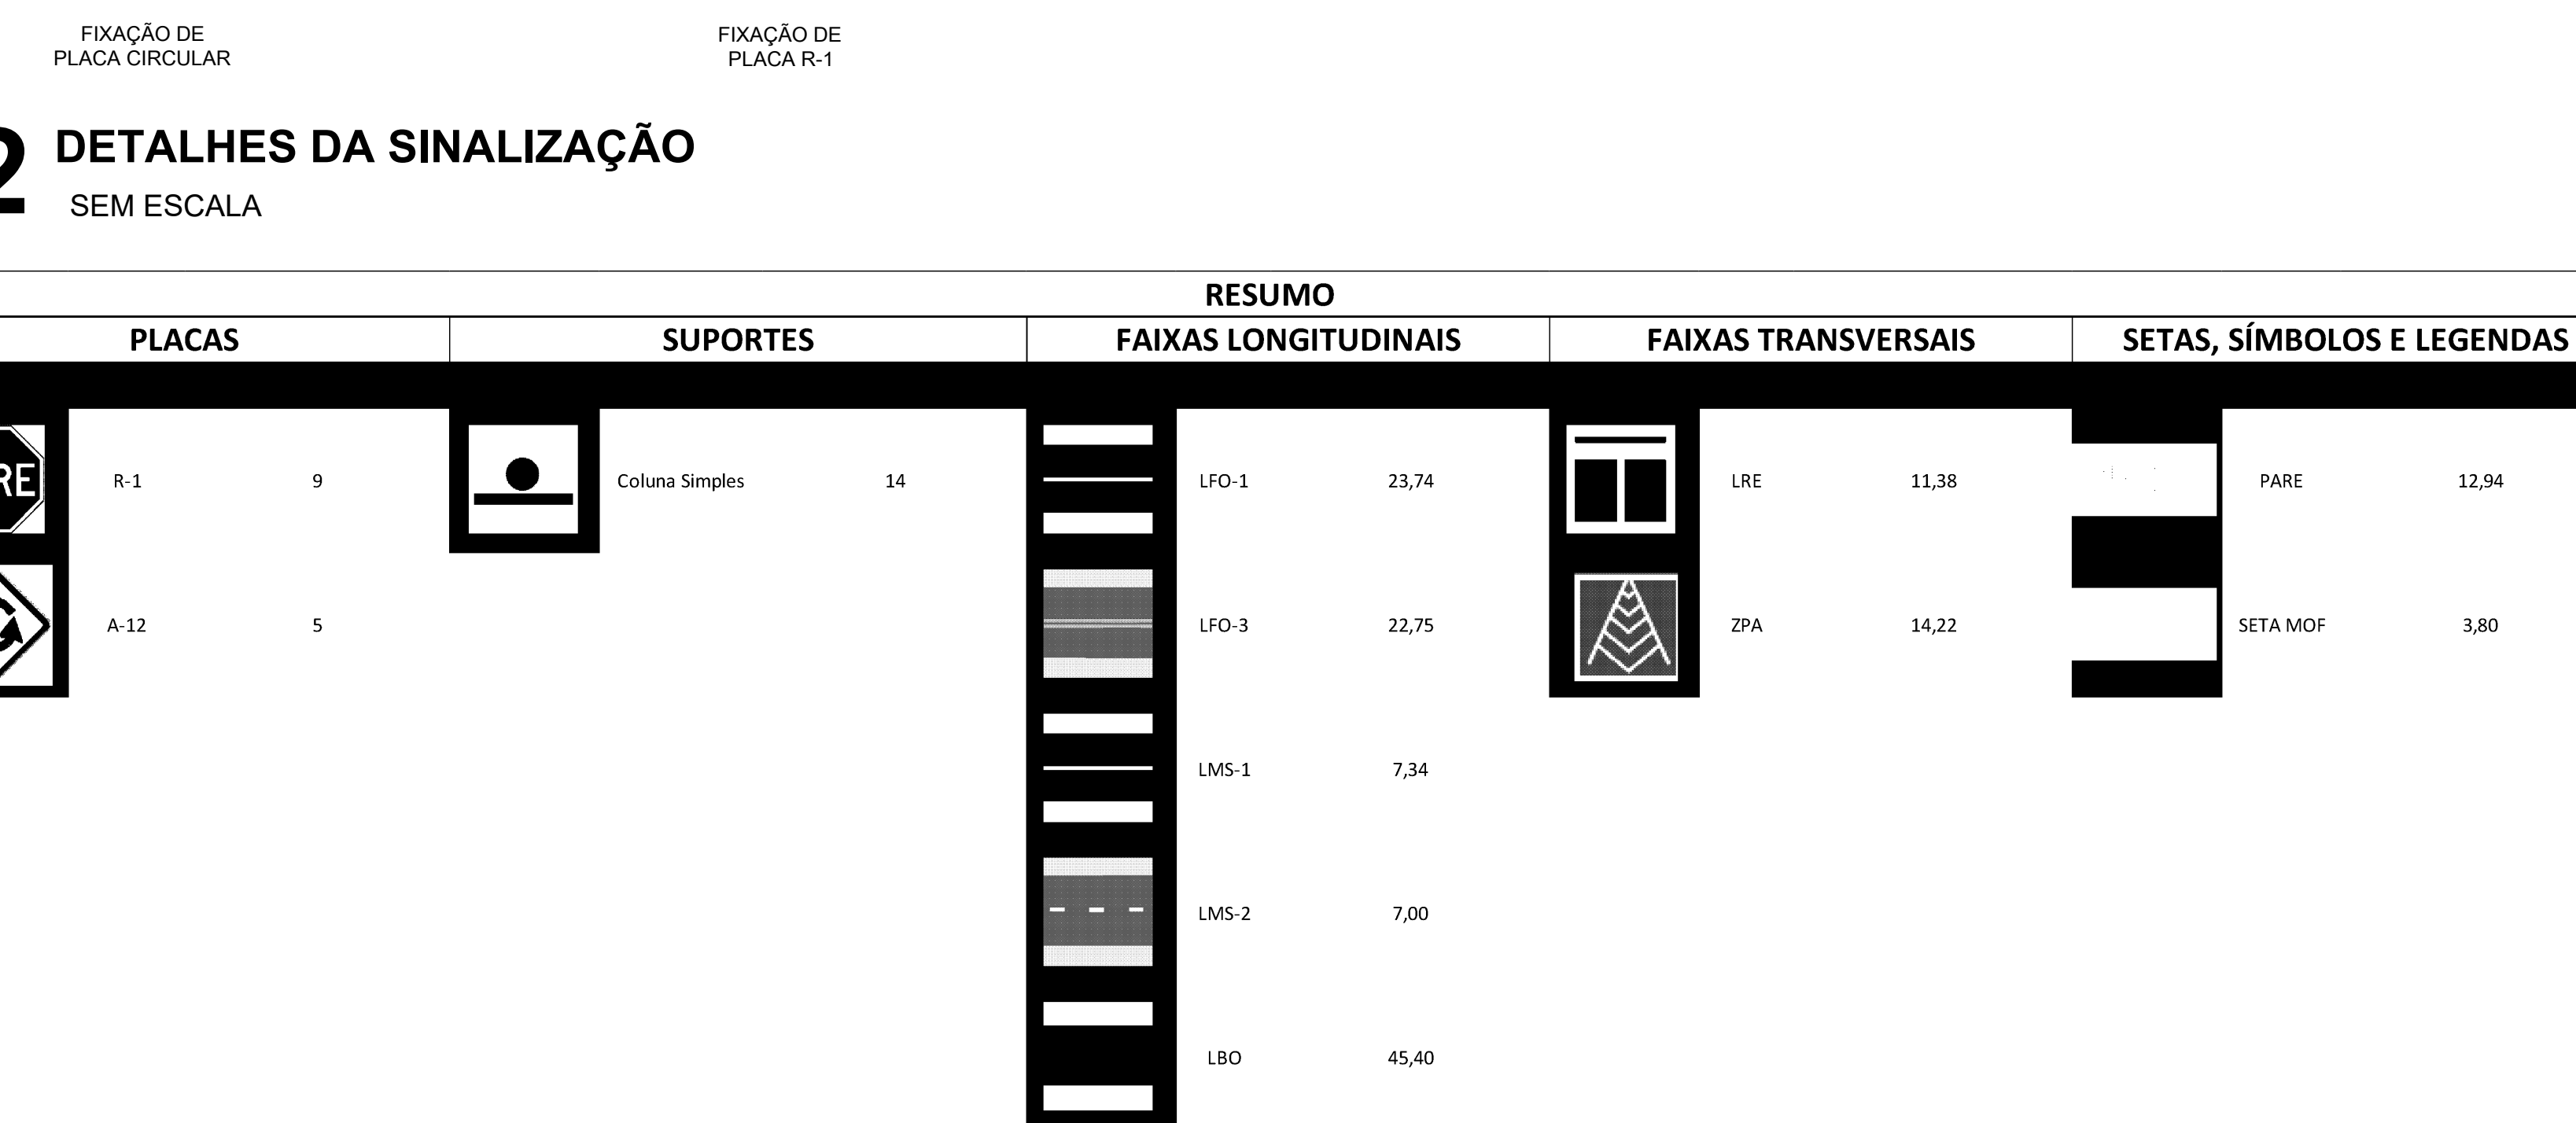
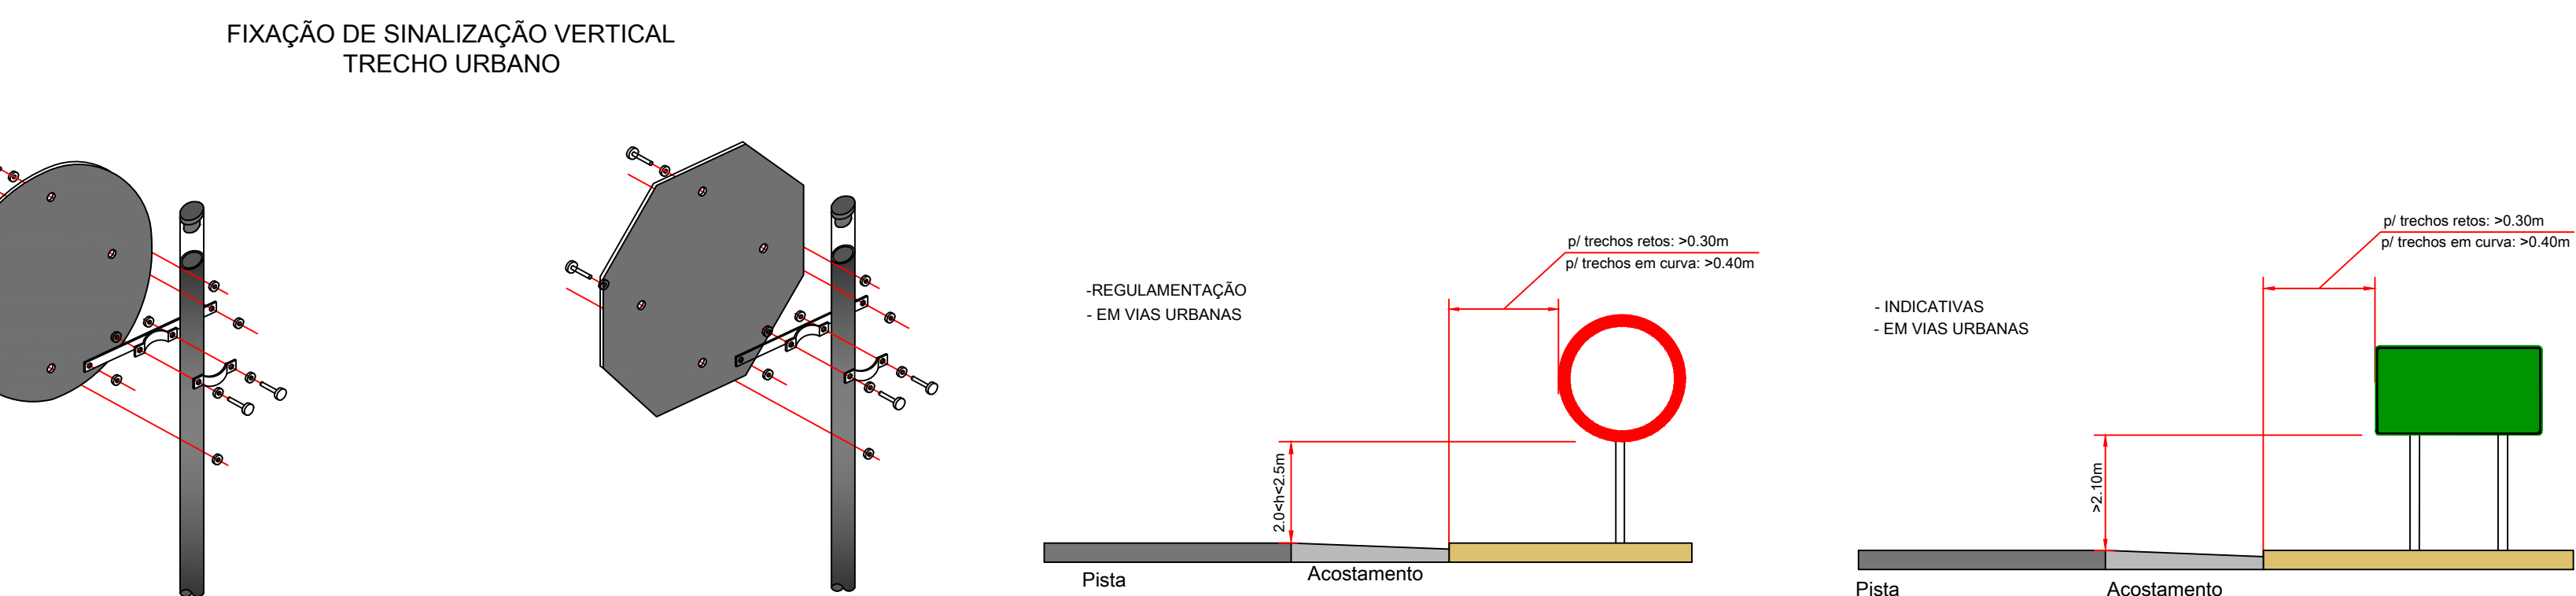
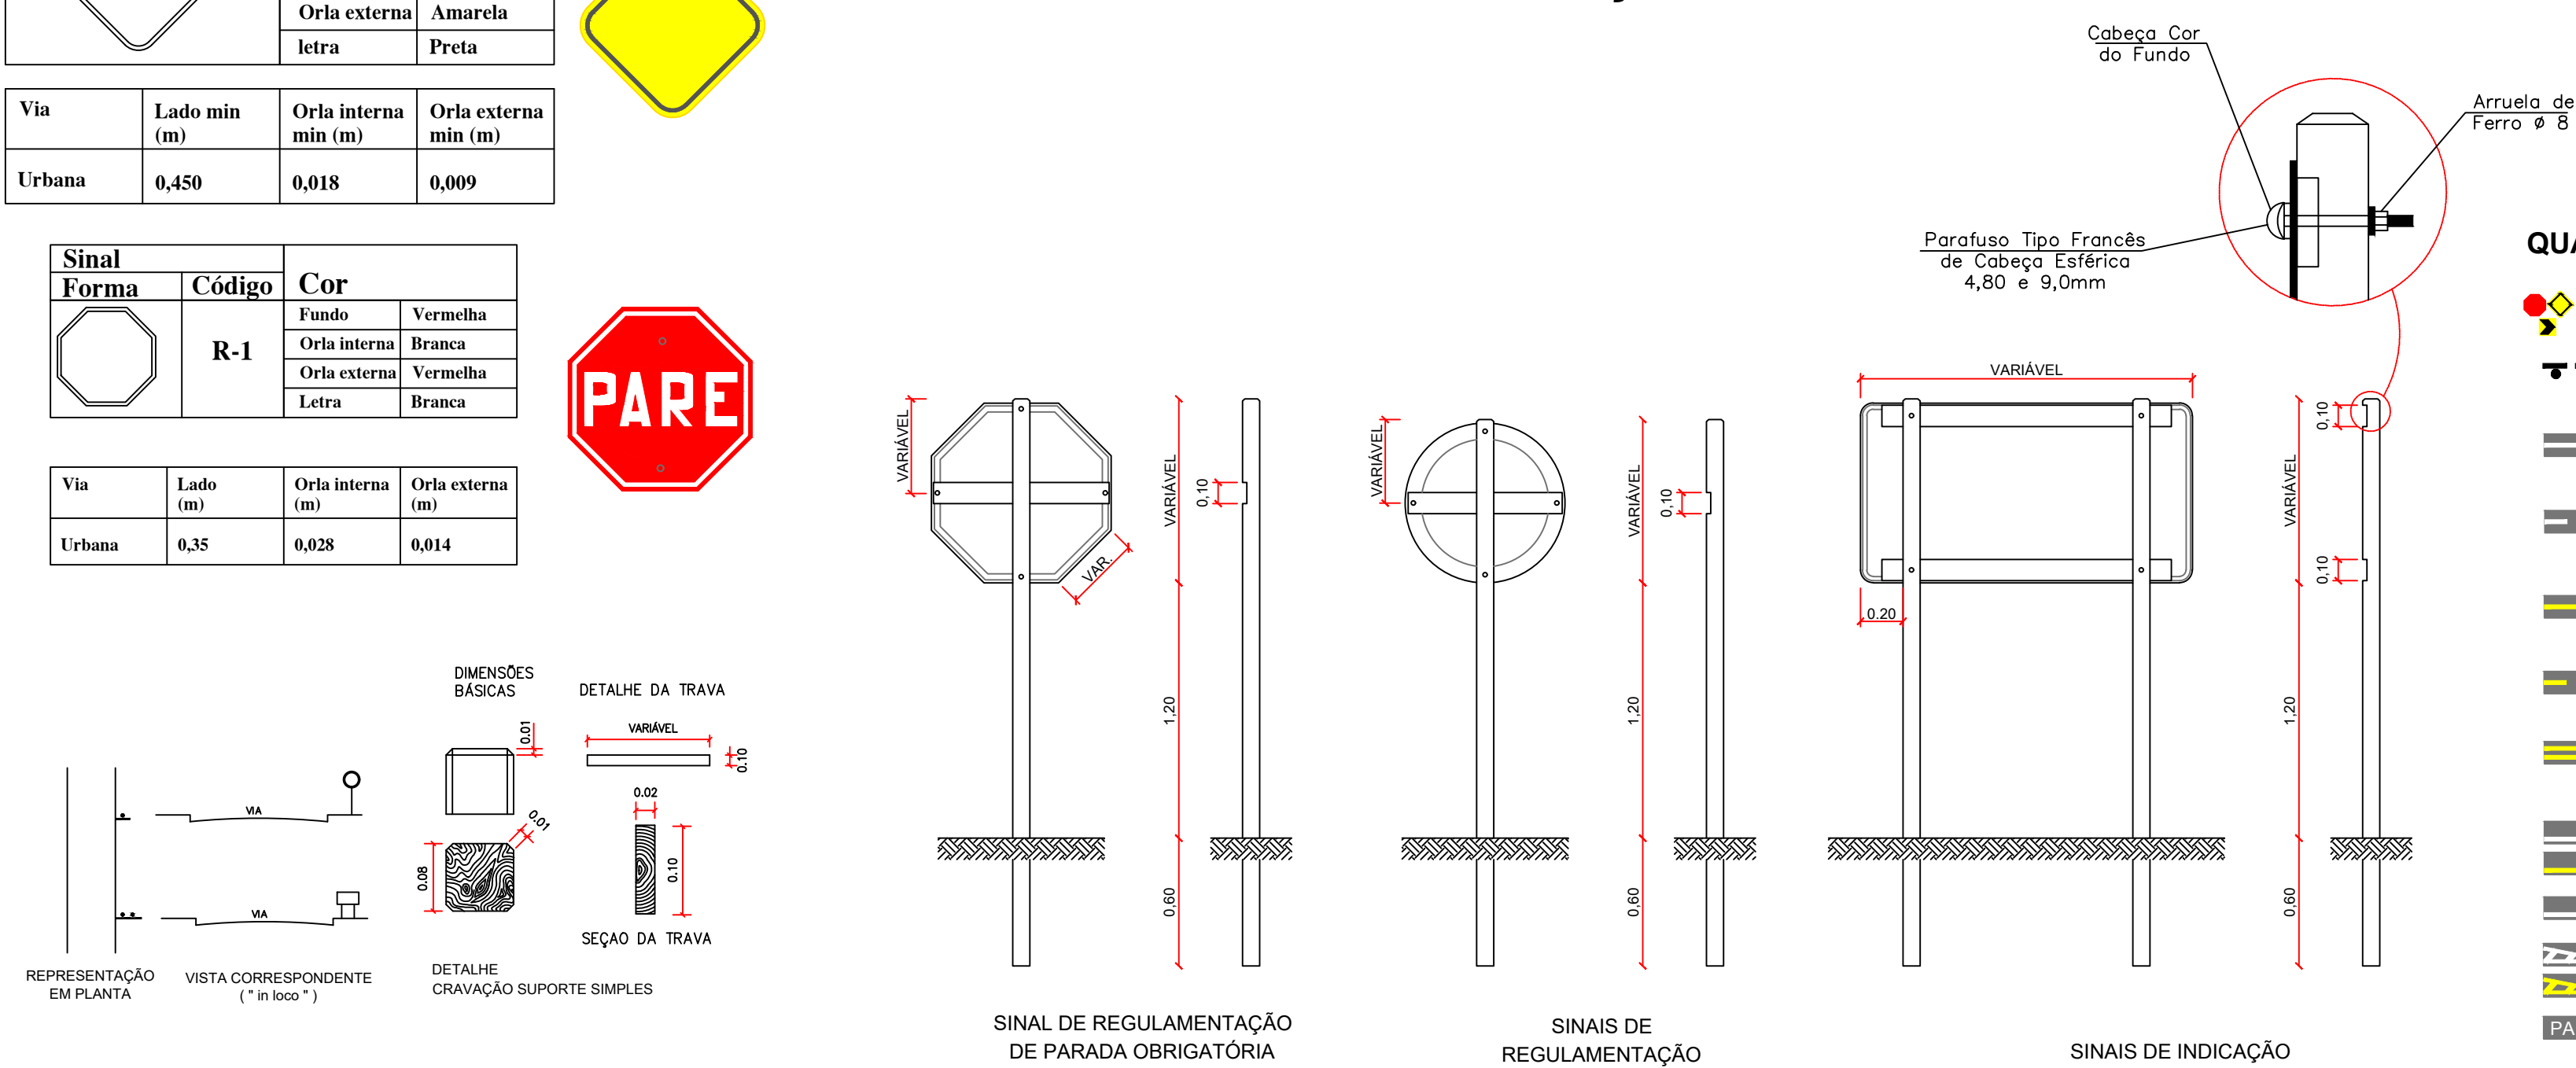
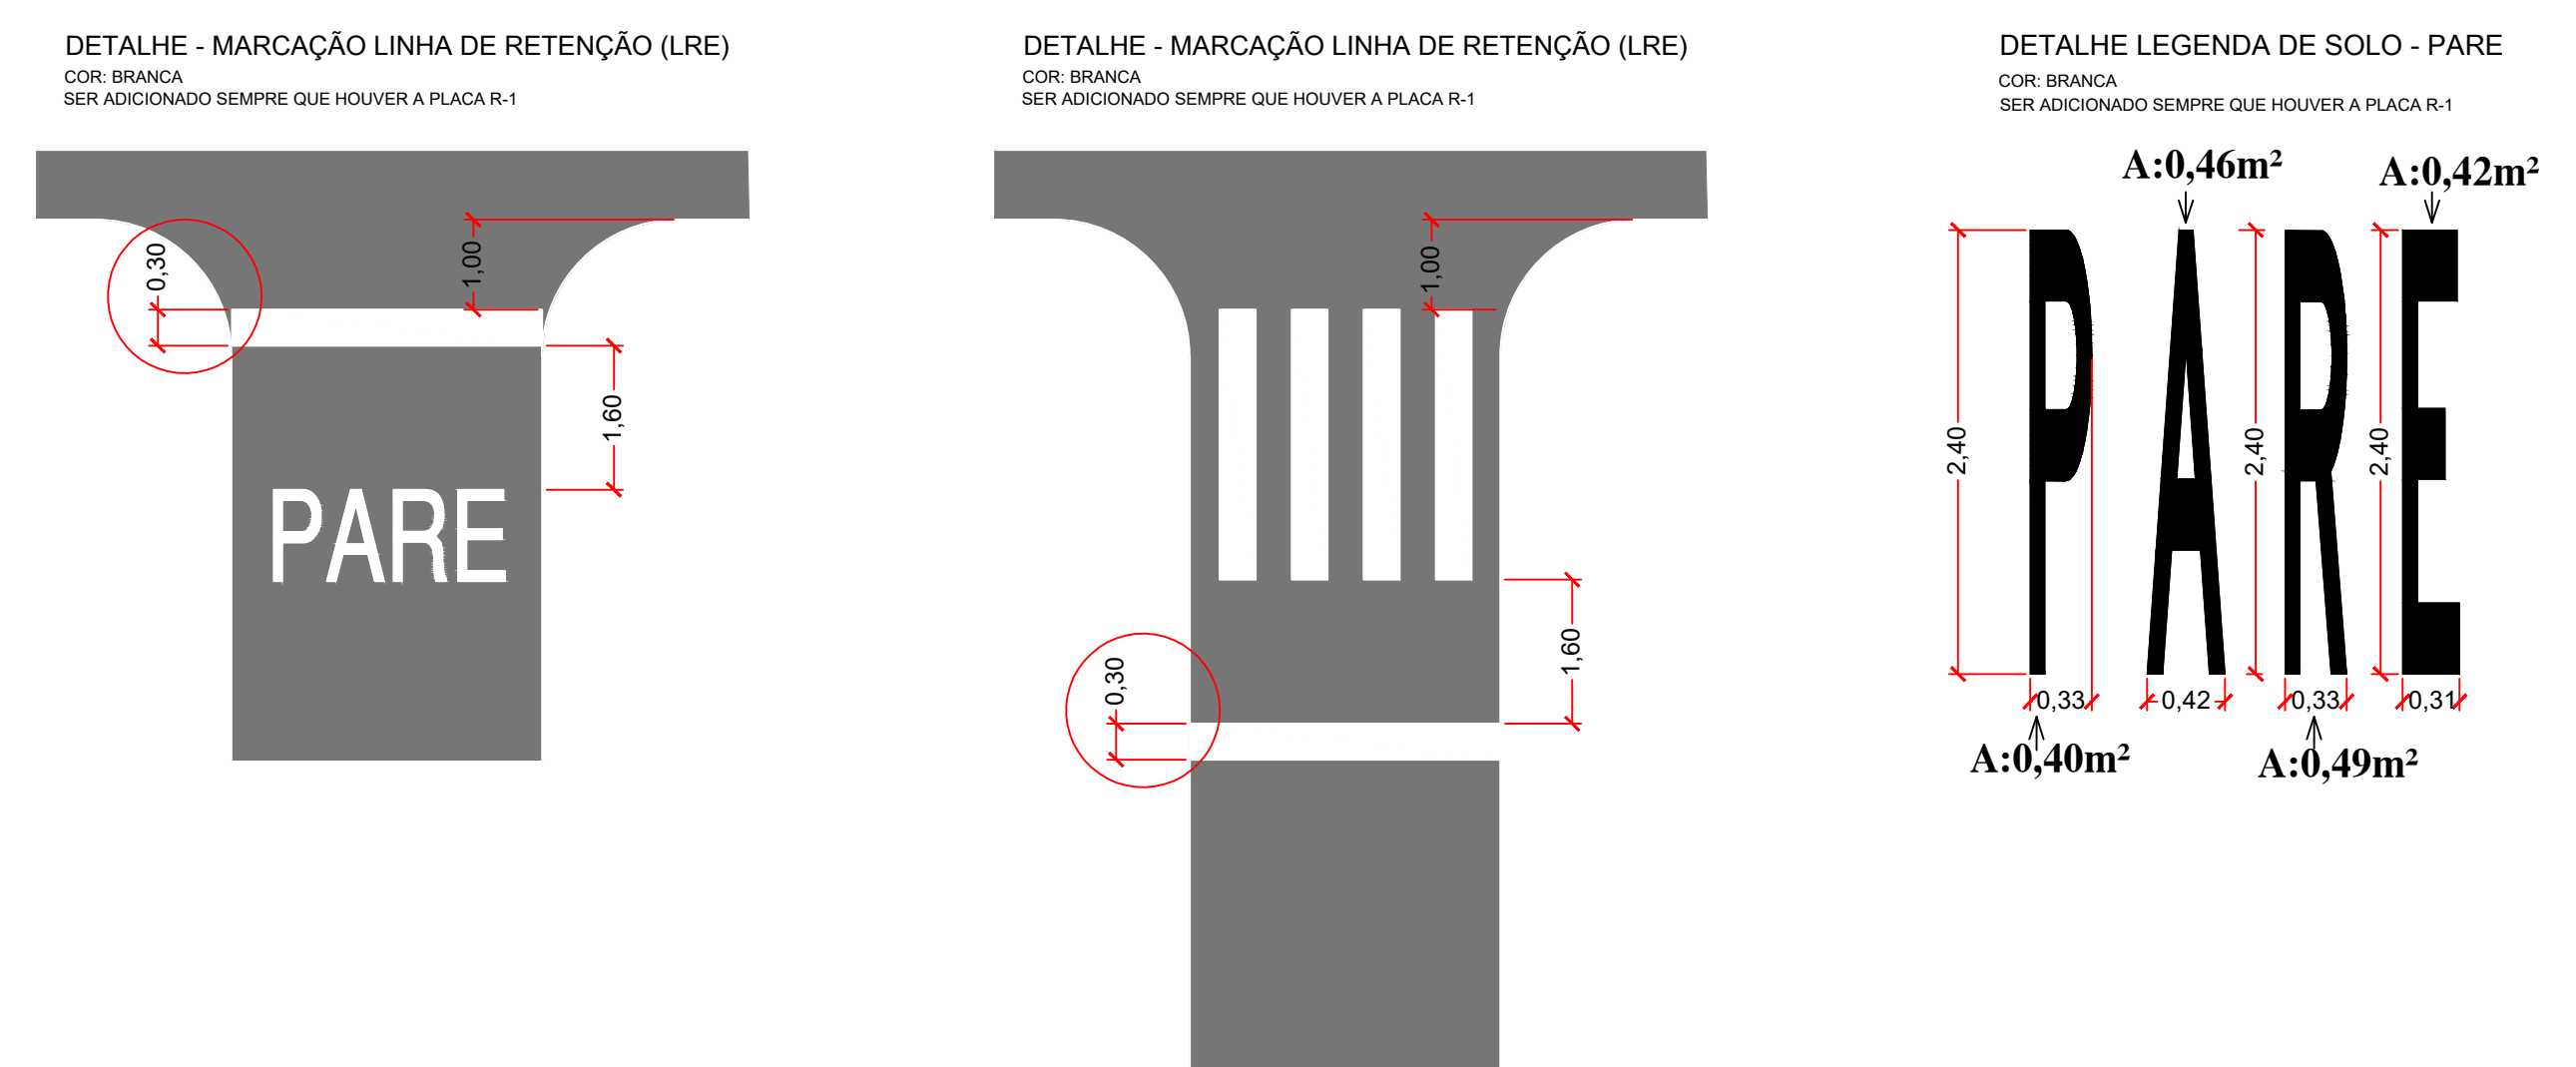
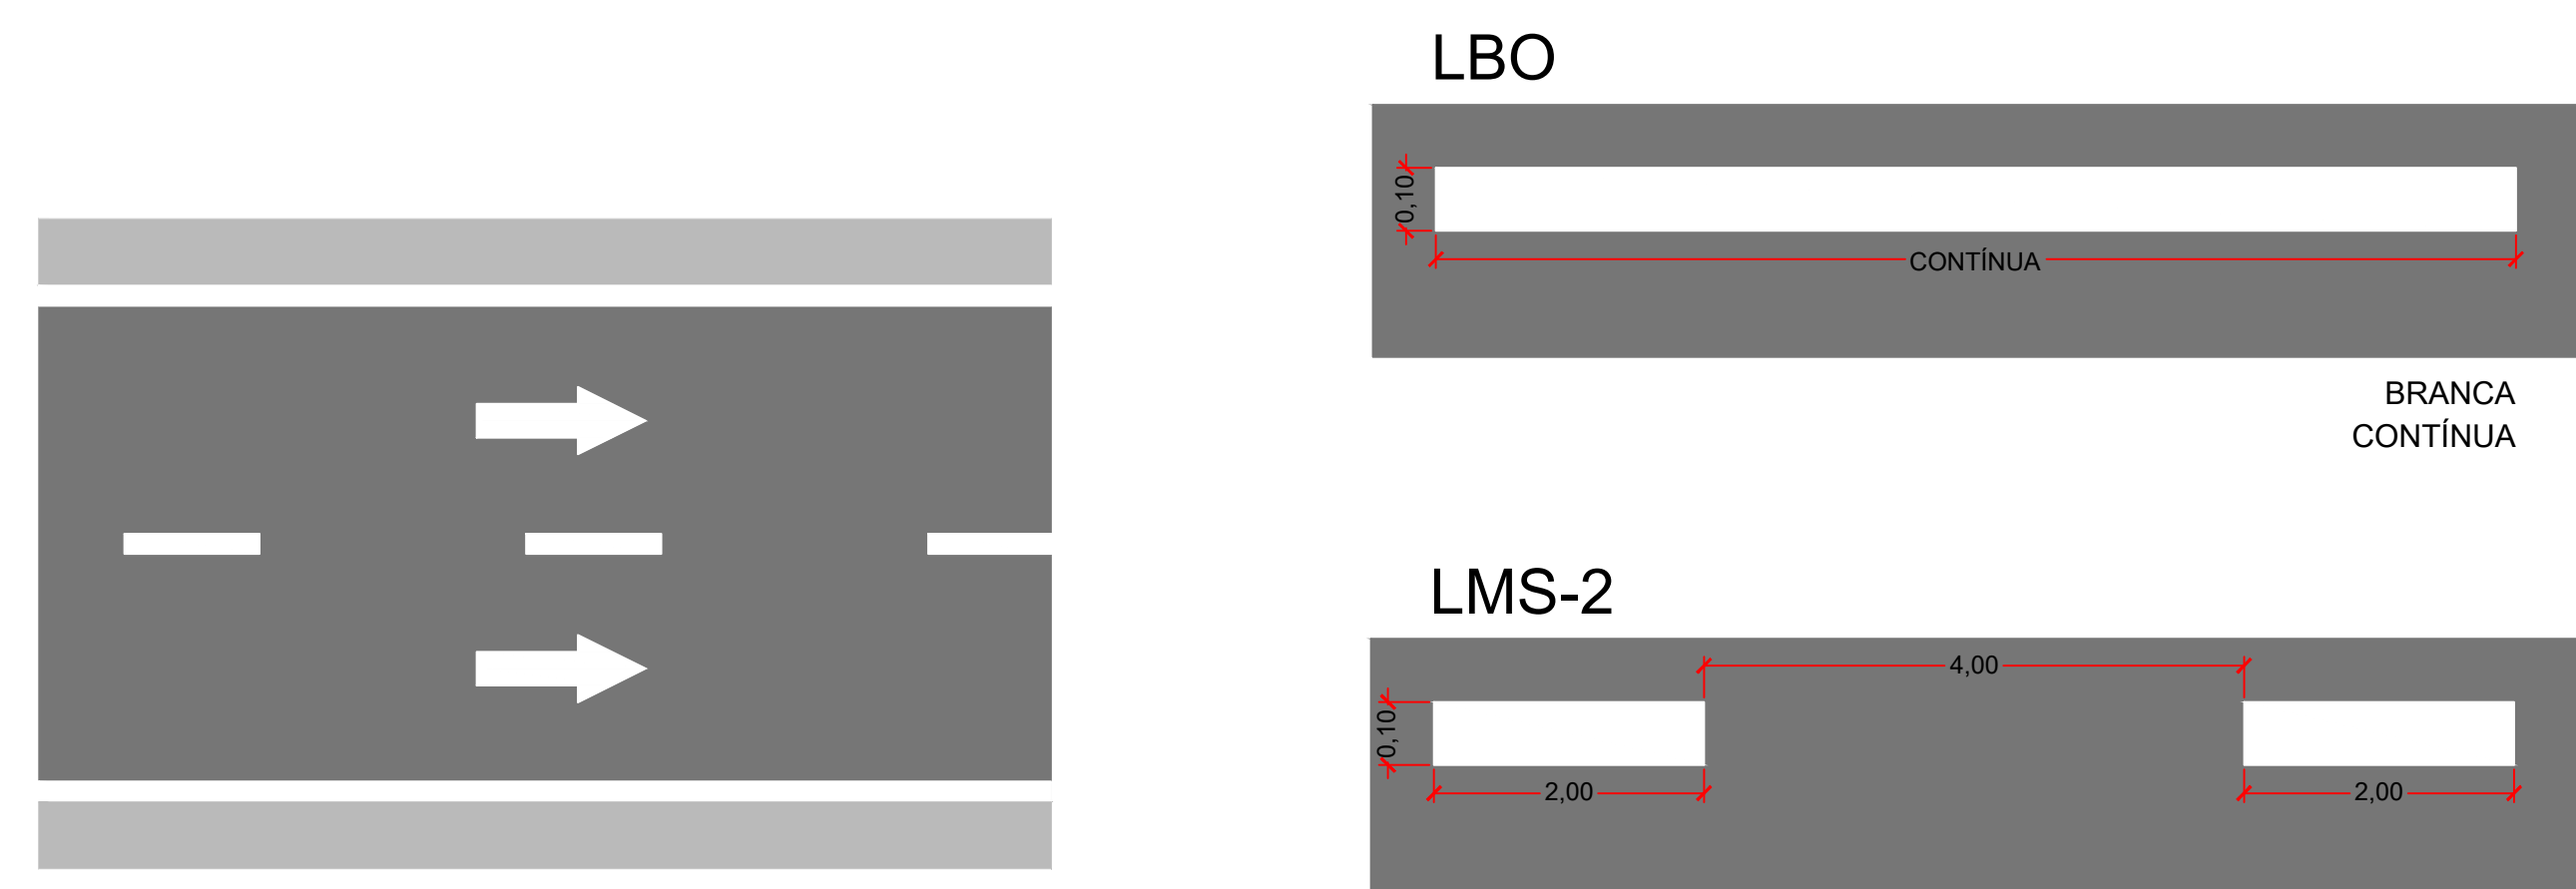
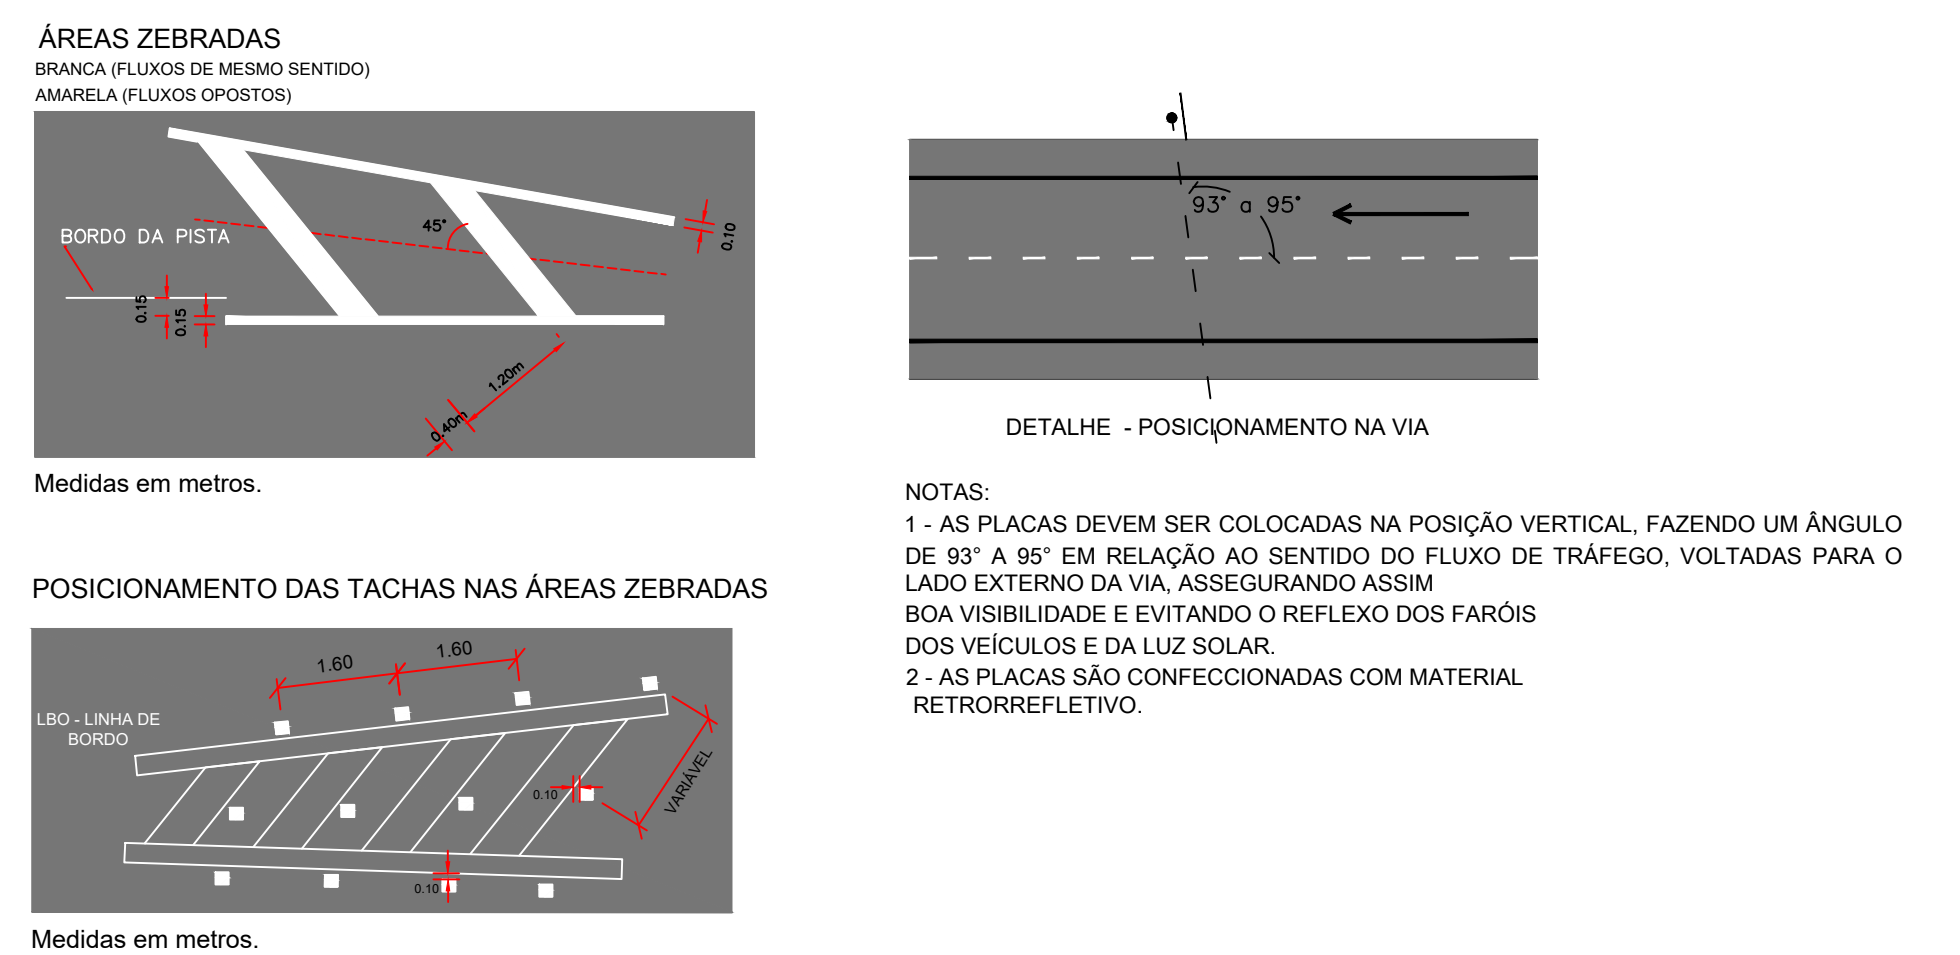












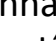

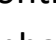











DETALHE SINALIZAÇÃO HORIZONTAL



REV	ALTERAÇÕES	AUTOR	DATA
00	EMIÇÃO INICIAL	SC	20/02/25
01	INCLUSÃO DAS PLACAS DE ADVERTÊNCIA	SC	23/04/25



QUADRO DE CONVENÇÕES SINALIZAÇÃO		LEGENDA
	Sinalização Vertical Projetada/Mantida	 Eixo da pista projetada
	Placas (Suporte Simples ou Duplo)	 Recapeamento
	Linha de Fluxo de Mesmo Sentido - Contínua (LMS-1)	 Pavimento existente
	Linha de Fluxo de Mesmo Sentido - Seccionada (LMS-2)	 Canteiro central
	Linha de Fluxo Oposto - Simples e Contínua (LFO-1)	 Calçada existente
	Linha de Fluxo Oposto - Simples e Seccionada (LFO-2)	 Calçada à executar
	Linha de Fluxo Oposto - Dupla e Contínua (LFO-3)	 Muro existente
	Linha de Canalização - Amarela ou Branca (LCA)	 Meio fio
	Caiação Meio Fio	 Meio fio com sarjeta à executar
	Zebrado - Amarelo ou Branco (ZPA)	 Meio fio sem sarjeta à executar
	Legenda "PARE"	 Brejo
		 Córrego
		 Acesso irregular

CARIMBO DE APROVAÇÕES

IDENTIFICAÇÃO DO ESCRITÓRIO / CONSTRUTORA

L I C E N G E

ENGENHARIA & CONSULTORIA

RUA NASSIM AGEL, Nº 411 - CENTRO, CATALÃO / GO
(64) 3445-1888 – www.licenge.com.br

LICENGEENG

TIPO DE USO TRAVESSIA DA RUA DA RESISTÊNCIA	
ENDEREÇO DA OBRA RUA DA RESISTÊNCIA, S/N, BAIRRO DOS LUCAS, CATALÃO - GO	
PROPRIETÁRIO _____	
PREFEITURA MUNICIPAL DE CATALÃO	CNPJ Nº: 01.505.643/0001-50
AUTOR DO PROJETO _____	Nº DA PRONCHIA <div> <div>01</div> <div>01</div> </div>
ENGº SAMUEL G. CARRILHO RESPONSÁVEL TÉCNICO	CREA Nº. 0115865852/D-GO
ENGº SAMUEL G. CARRILHO	CREA Nº. 0115865852/D-GO
DESCRIÇÃO * Planta baixa * Legenda * Quadros de quantidades	ÁREAS VIDE QUADRO DE ÁREAS
ESCALA INDICAÇÕES	DATA 20 / 02 / 2025
DESENHO SAMUEL CARRILHO	REVISÃO 20 / 02 / 2025