


CONVENÇÕES:

MEIO FIO	PV ESGOTO
CERCA	PV ÁGUA PLUVIAL
MURO	POSTE DE ENERGIA
ESTRADA NÃO PAVIMENTADA	COQUEIRO
BREJO	ÁRVORE GRANDE PORTE
CURVAS MESTRAS	CALÇADA EXISTENTE
CURVAS INTERMEDIÁRIAS	BOCA DE LOBO EXISTENTE
CORREGO	CANTEIRO
ALAMBRADO	
CERCA VIVA	
TRAVESSIA DE MANILHA	

SISTEMA DE COORDENADAS:

PROJEÇÃO UNIVERSAL TRANSVERSA
DE MERCATOR - UTM
SGR = SIRGAS2000
MC: 45° W
CM 0°55'22,59"
K: 1.00081308
VÉRTICE: BASERF
Lat: 18°09'04,89140" S
Long: 47°57'36,72931" W

ESCALA GRÁFICA: 0 2,254.506,75 9 11,293.50 18 22,50 33,75 45

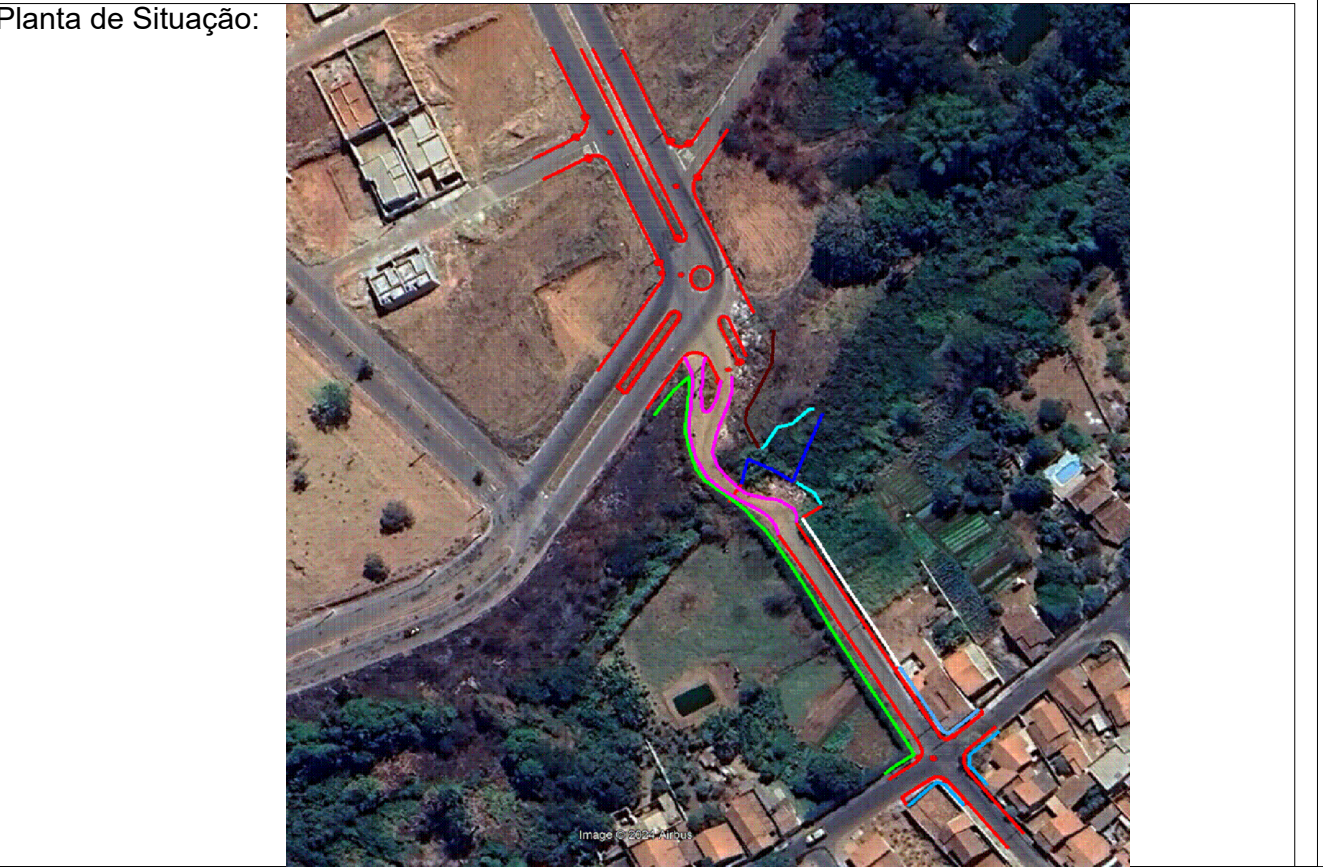

CARIMBO DE APROVAÇÕES :

RF ENGENHARIA E TOPOGRAFIA
CNPJ: 30.731.330/0001-18
ENGENHEIRA CIVIL: REGINA FELIX MONTEIRO
AV. VANESSA RIBEIRO, Nº 750, SALA 02
BAIRRO VILA ERONDINA, CEP: 75711-320
CATALÃO/GO
(64) 99921-3578/ regina.engenhariacivil@gmail.com

LEVANTAMENTO TOPOGRÁFICO PLANIALTIMETRICO
RUA DA RESISTÊNCIA

LEVANTAMENTO	ENDEREÇO DA OBRA : RUA DA RESISTÊNCIA		
	PROPRIETÁRIO :		
	PREFEITURA MUNICIPAL DE CATALÃO CNPJ: 01.505.643/0001-50		
	CONTRATANTE:		
	LICENG ENGENHARIA E CONSULTORIA CNPJ: 27.164.612/0001-76		
RESPONSÁVEL TÉCNICO :			
ENGº CIVIL REGINA FELIX MONTEIRO CREA nº: 5064045263/D SP			
DESCRIÇÃO : * Planta levantamento * Detalhes * Planta de Situação	ÁREAS :		
ESCALA : 1:450	DATA : 09/12/2024	DESENHO : REGINA	REVISÃO :

01

01