



2 Corte AA  
1 : 50

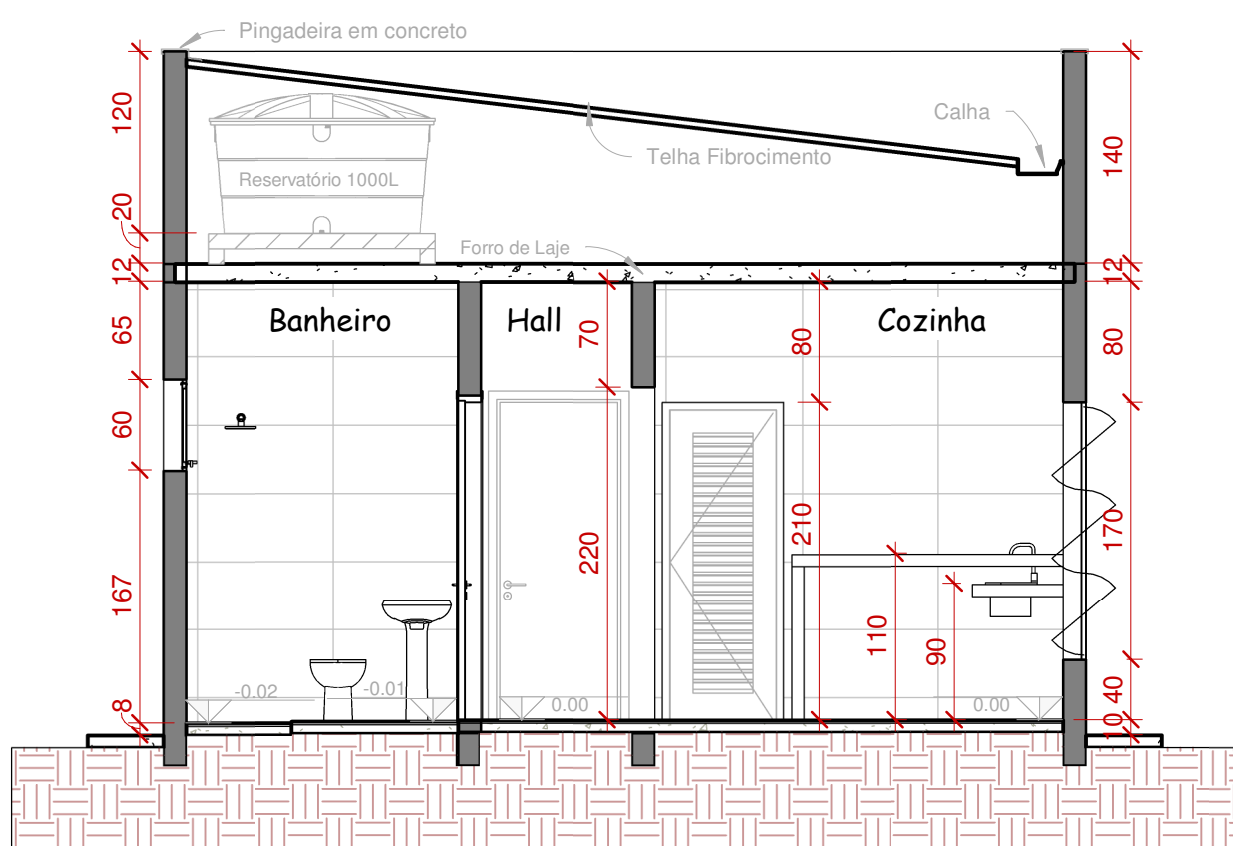


3 Corte BB  
1 : 50




4 Vista Frontal  
1 : 50

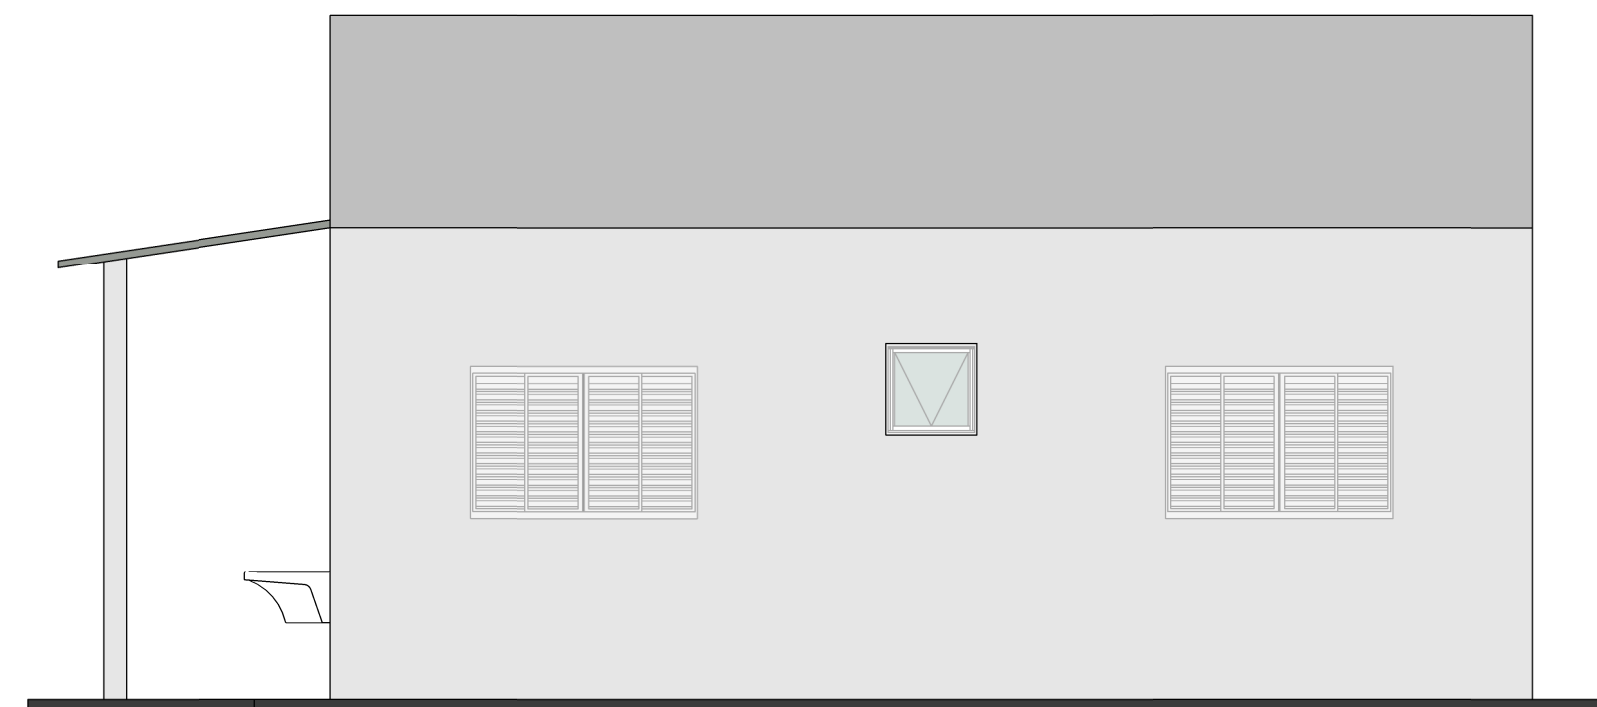


5 Vista Lateral LE  
1 : 50

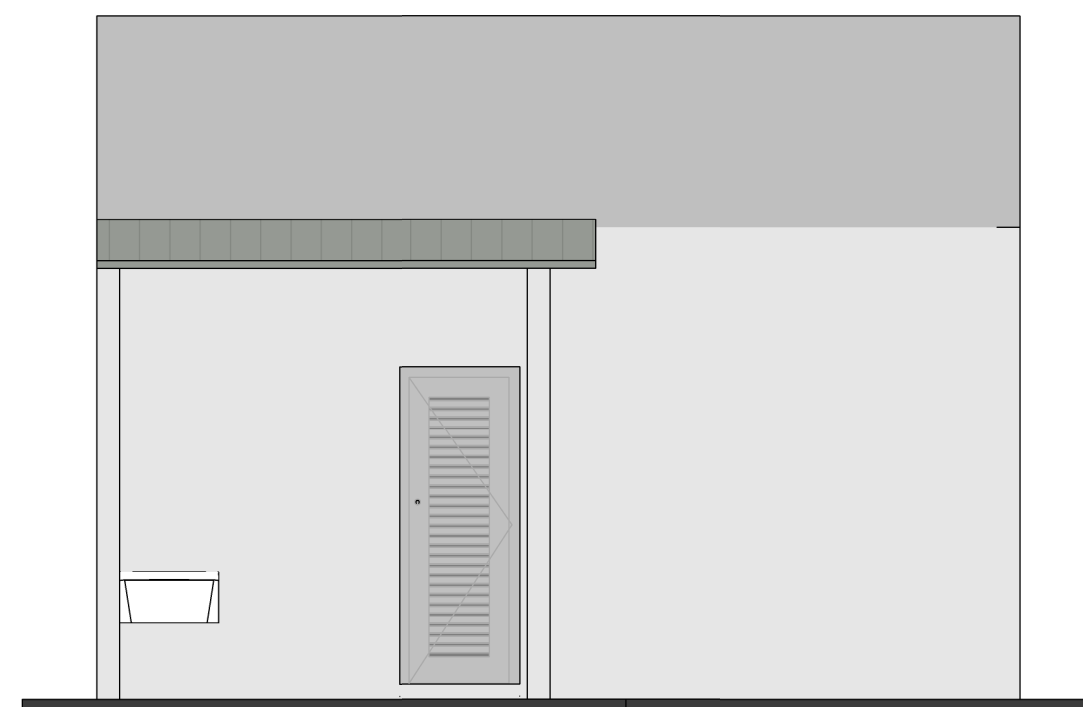


8 Vista Fundos  
1 : 50

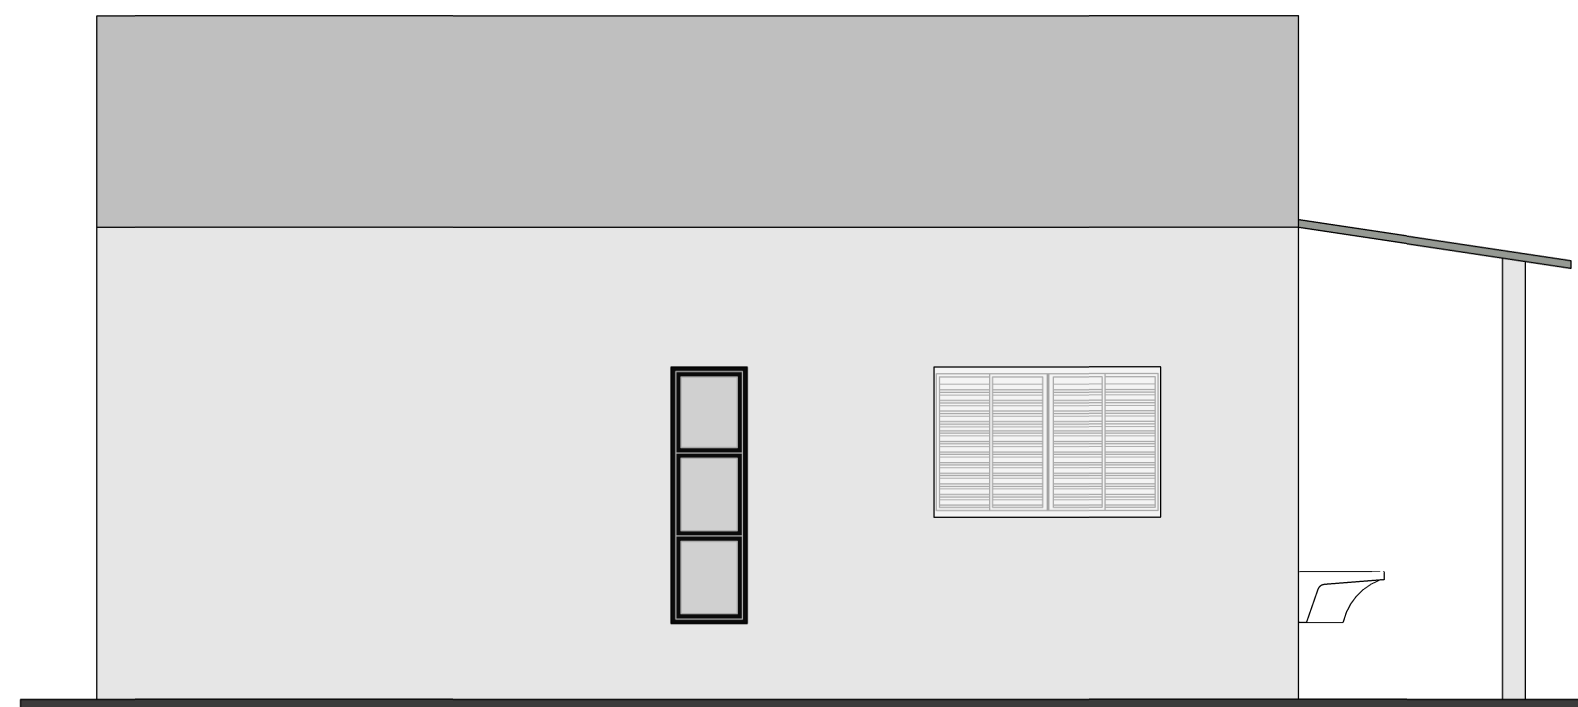


9 Vista Lateral LD  
1 : 50

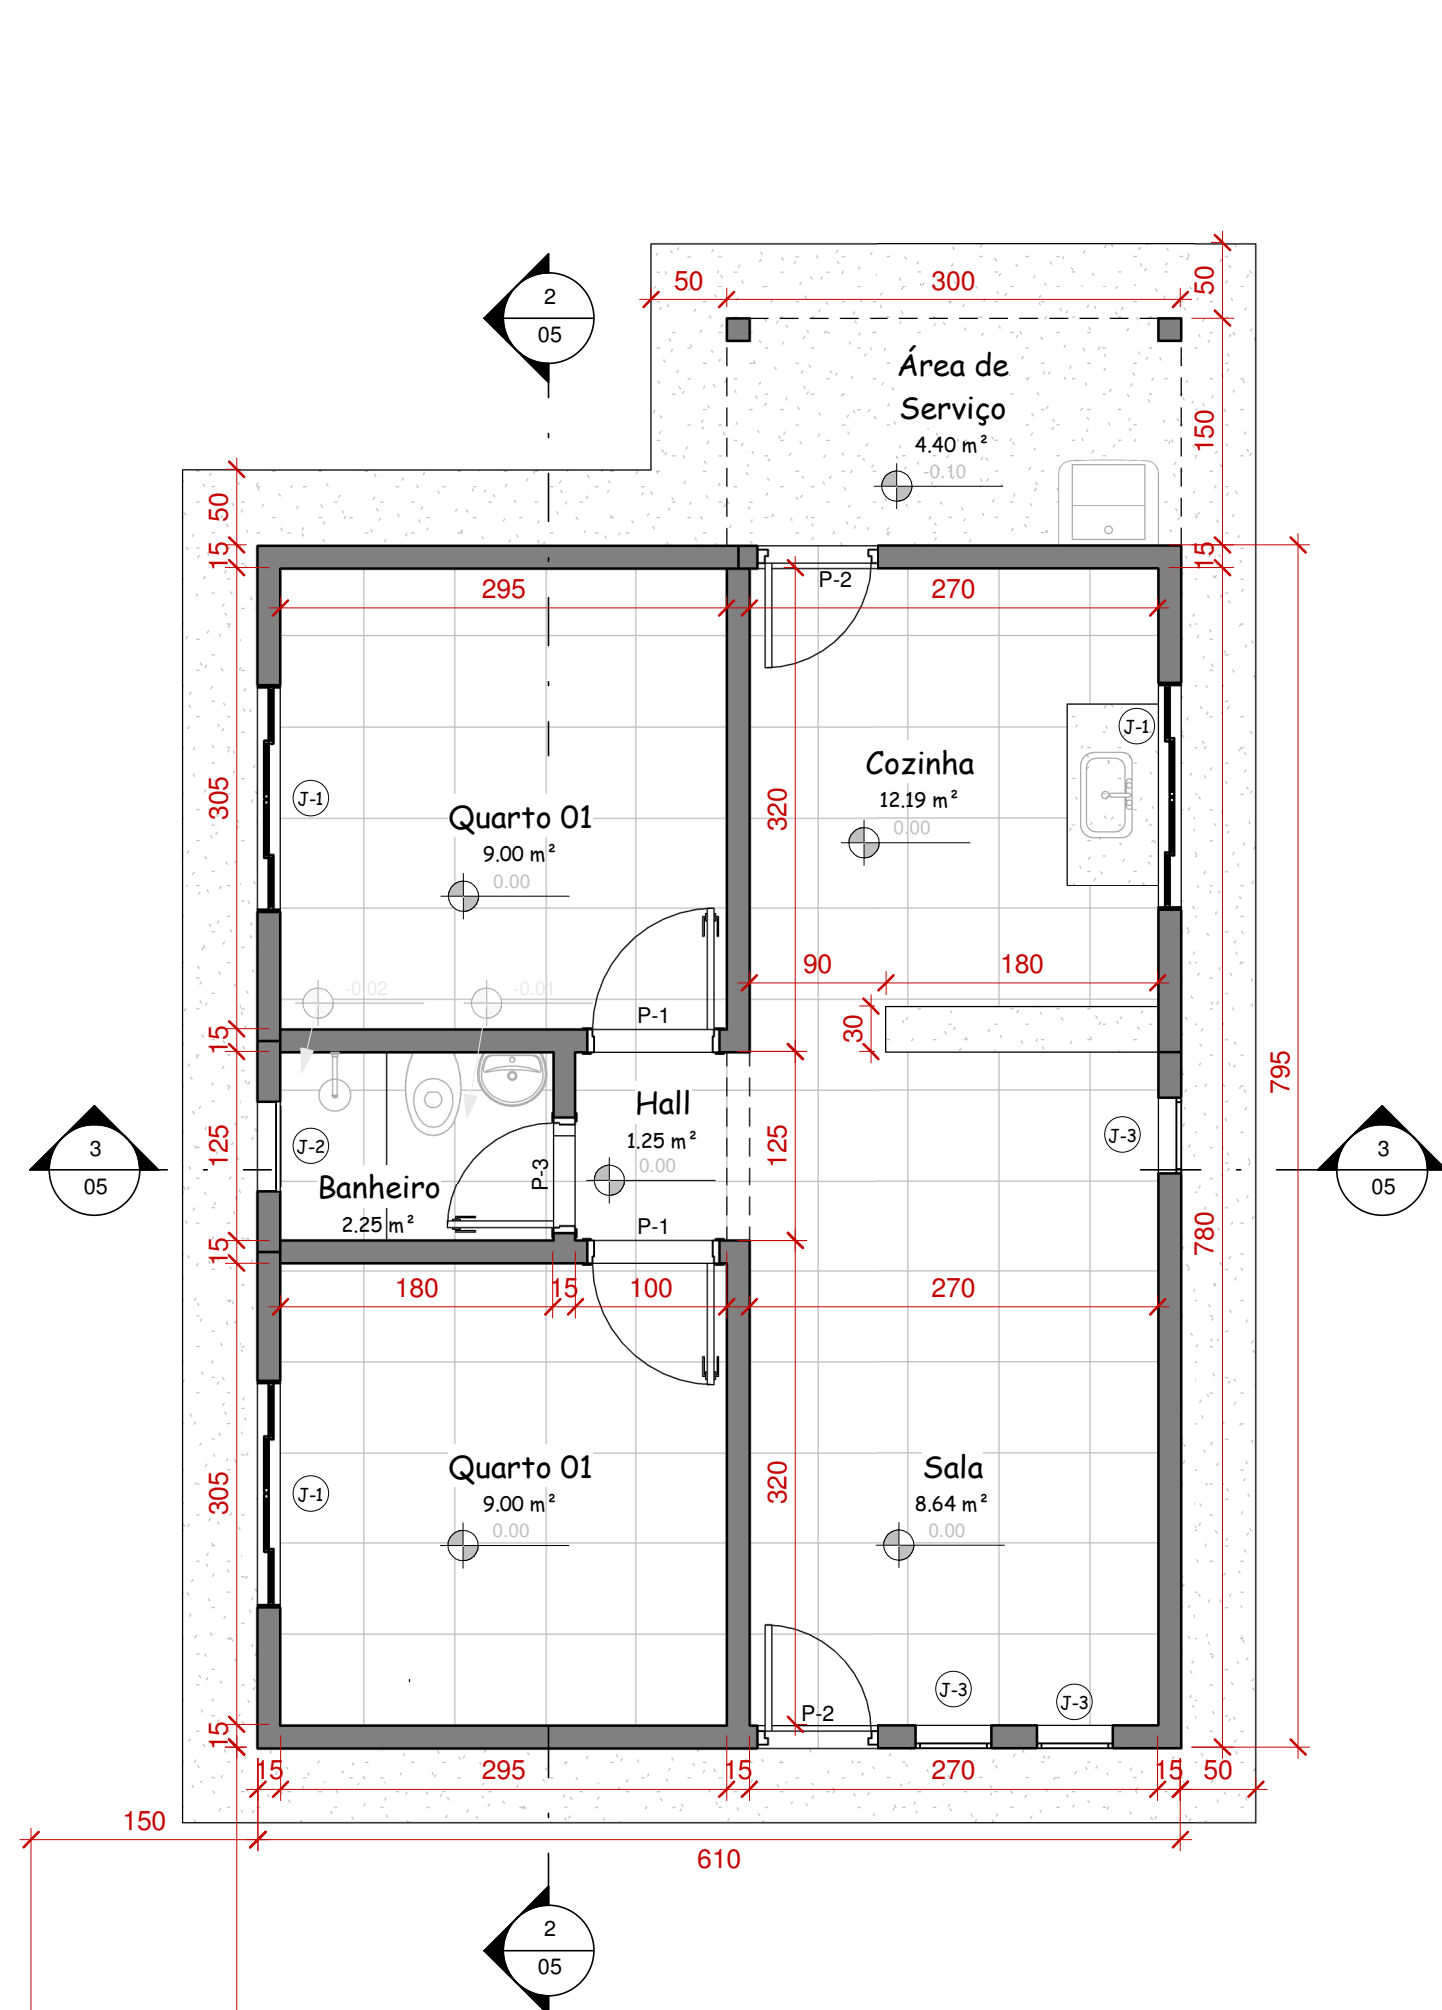

1 Planta baixa  
1 : 50

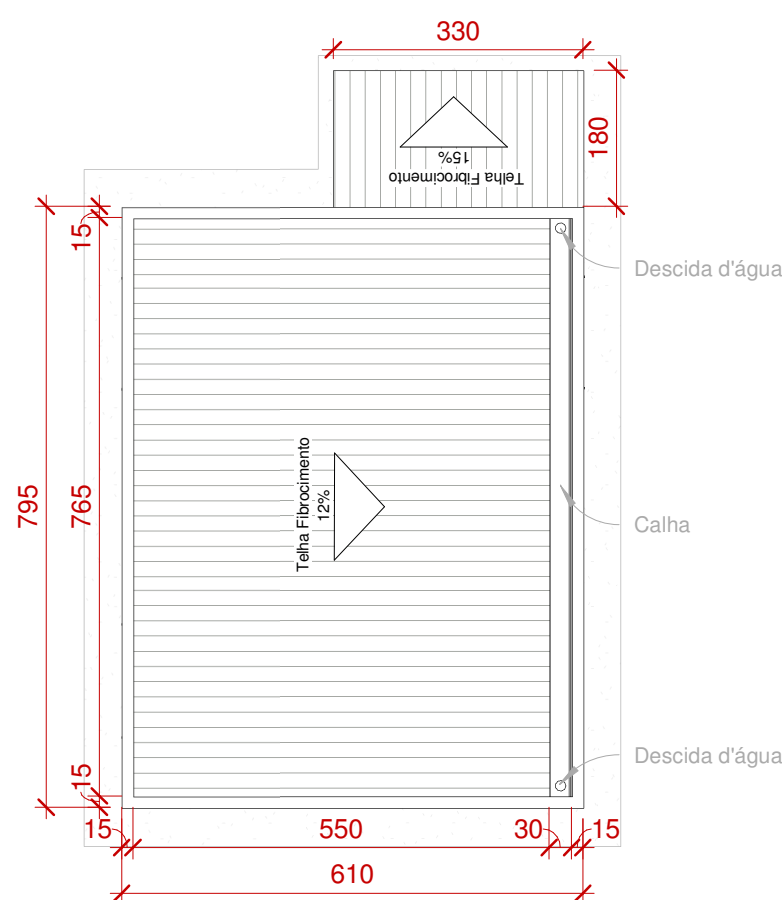

6 Cobertura  
1 : 100

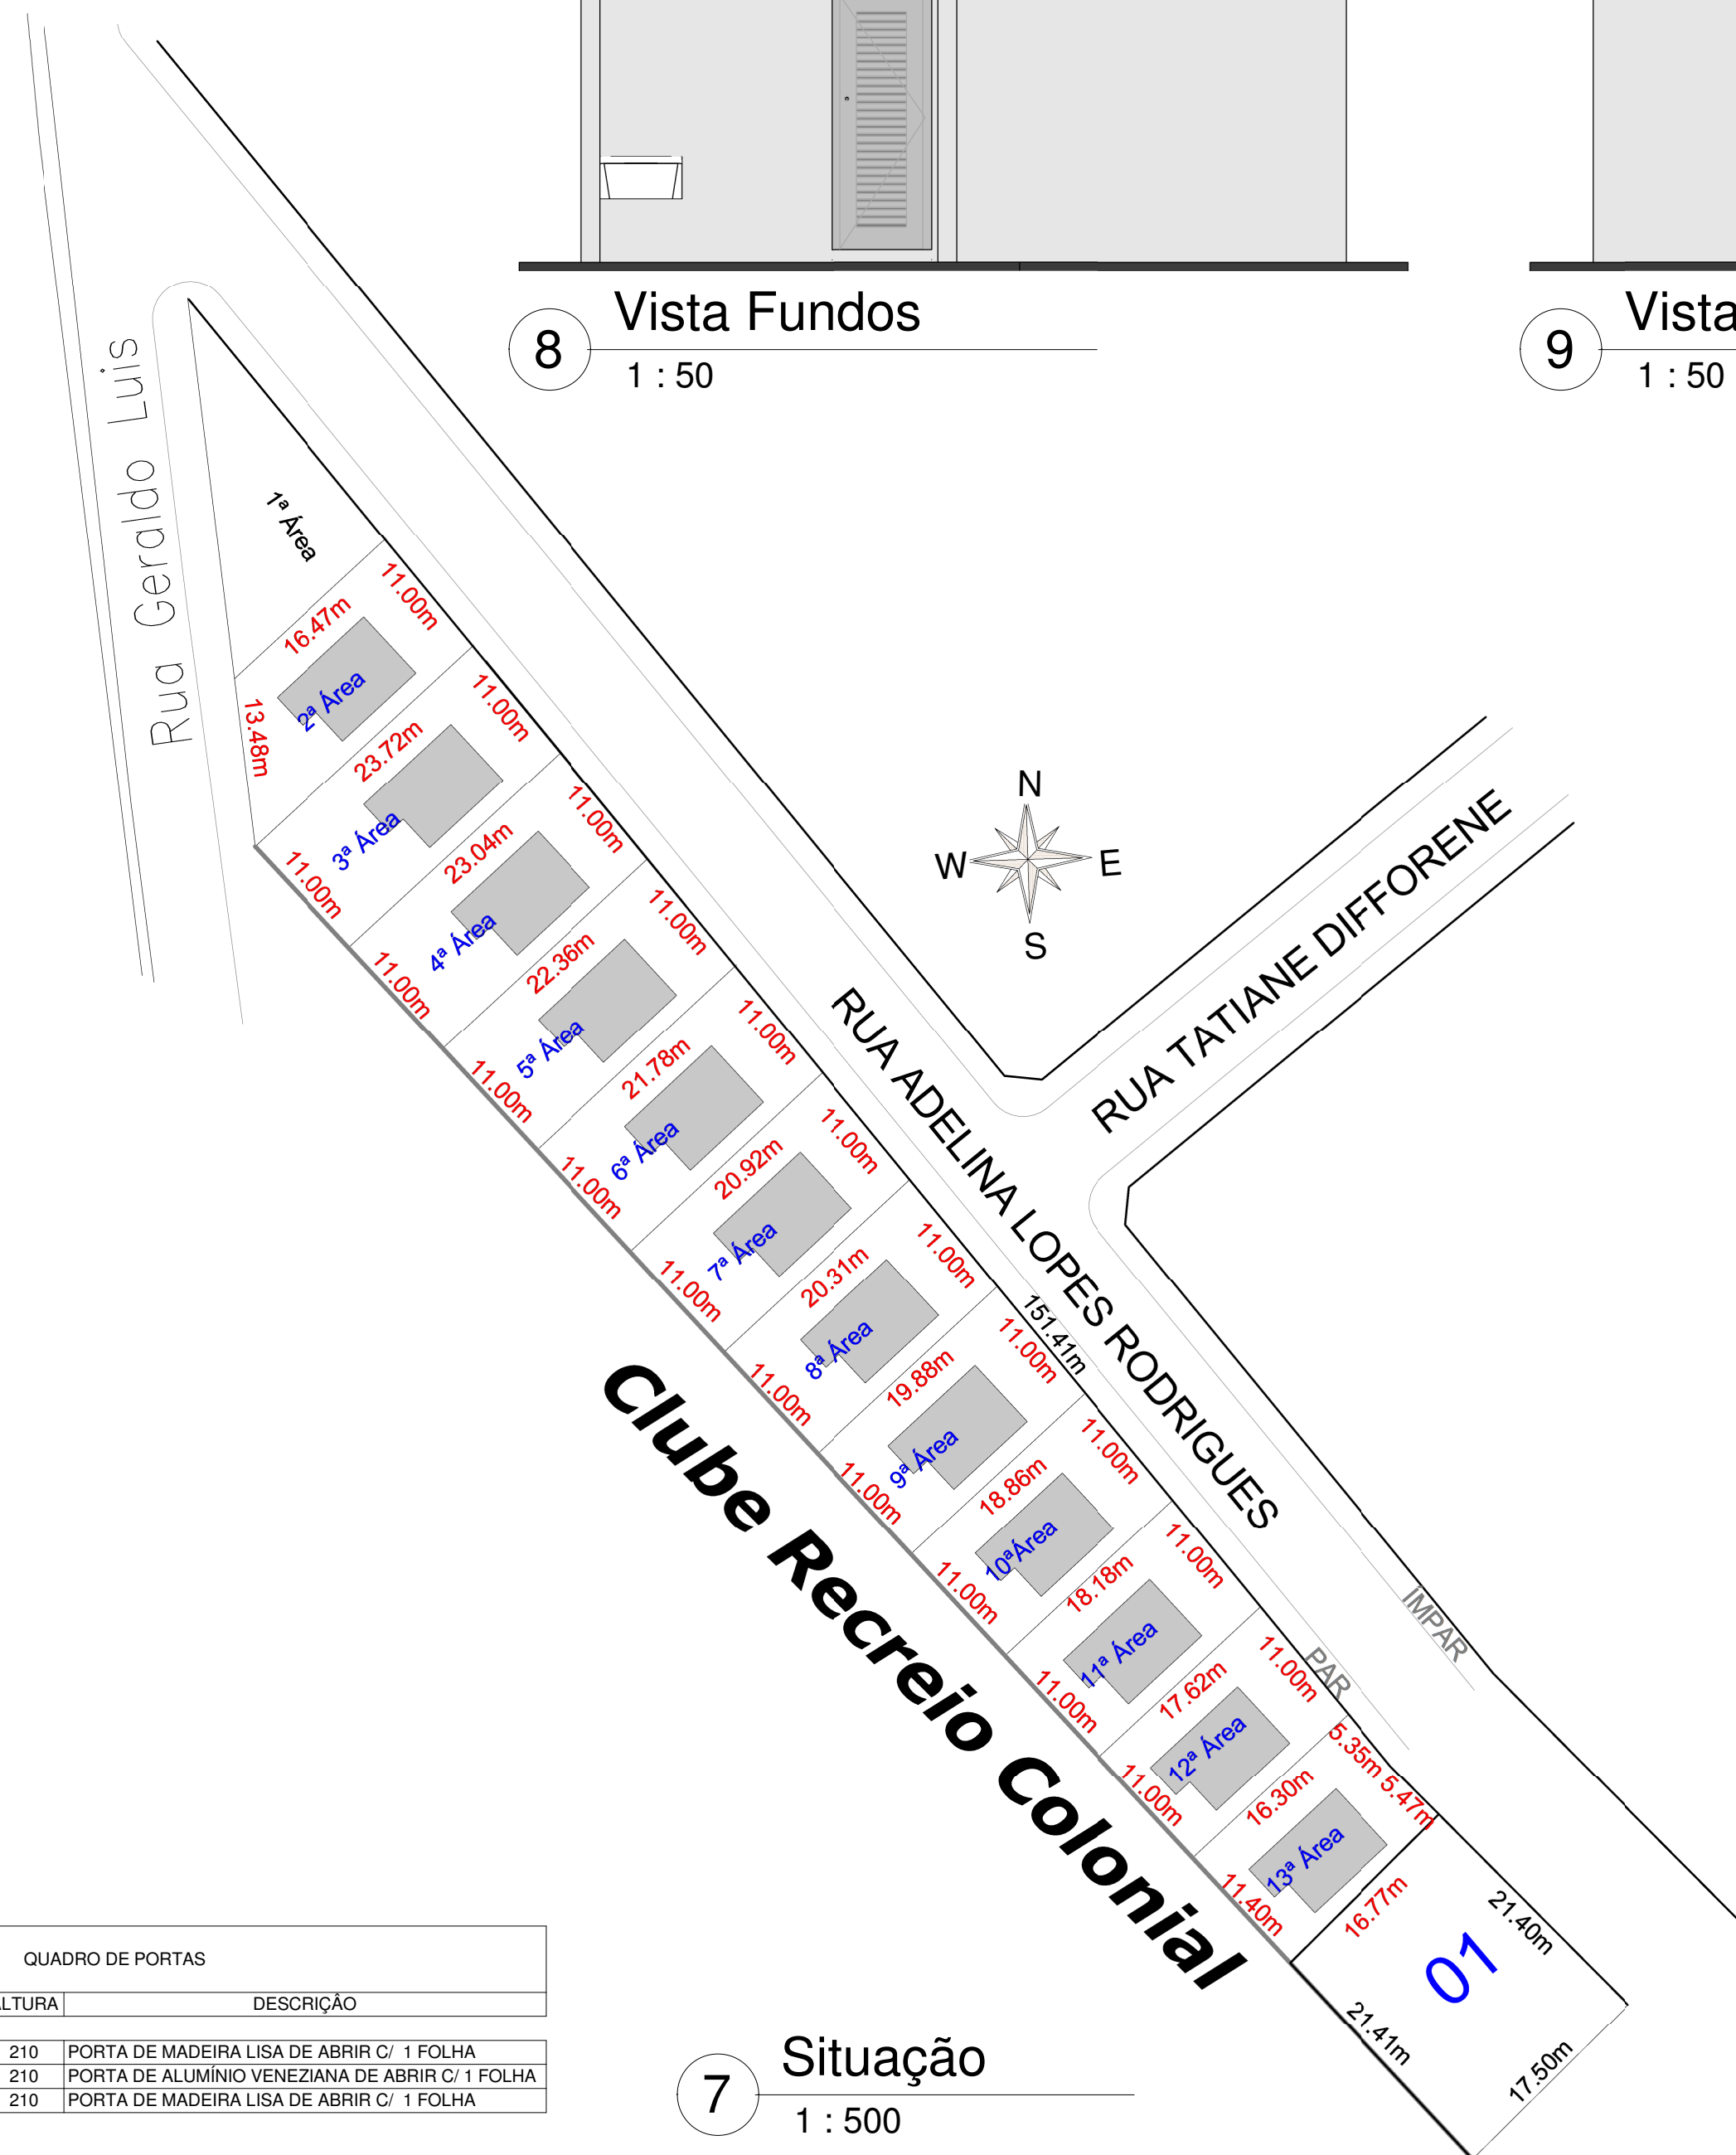

7 Situação  
1 : 500

| QUADRO DE ESQUADRIAS |            |         |        |          |  |
|----------------------|------------|---------|--------|----------|--|
| CÓDIGO               | QUANTIDADE | LARGURA | ALTURA | PEITORIL | DESCRIÇÃO  |
| J-1                  | 3          | 150     | 100    | 110      | JANELA DE ALUMÍNIO VENEZIANA DE CORRER C/ 2 FOLHAS MÓVEIS  |
| J-2                  | 1          | 60      | 60     | 165      | JANELA DE ALUMÍNIO COM 1 FL. BASCULANTE COM VIDRO          |
| J-3                  | 3          | 50      | 170    | 40       | JANELA DE ALUMÍNIO COM 3 FL. BASCULANTE EM VIDRO TEMPERADO |

| QUADRO DE PORTAS |            |         |        |   |  |
|------------------|------------|---------|--------|---|--|
| CÓDIGO           | QUANTIDADE | LARGURA | ALTURA | DESCRIÇÃO                                       |  |
| P-1              | 2          | 80      | 210    | PORTA DE MADEIRA LISA DE ABRIR C/ 1 FOLHA       |  |
| P-2              | 2          | 80      | 210    | PORTA DE ALUMÍNIO VENEZIANA DE ABRIR C/ 1 FOLHA |  |
| P-3              | 1          | 70      | 210    | PORTA DE MADEIRA LISA DE ABRIR C/ 1 FOLHA       |  |



TIPO DE USO :  
**EDIFICAÇÃO RESIDENCIAL**

|   |   |
|---|---|
| ENDEREÇO DA OBRA :<br>RUA ADELINA LOPES RODRIGUES, Od. única, Lts. 2ª Área até 13ª Área do DMD nº 2.683/2024, LOTEAMENTO BOLANGER, CATALÃO-GO |   |
| PROPRIETÁRIO (A) :  |   |
| PREFEITURA MUNICIPAL DE CATALÃO<br>AUTOR DO PROJETO E RESPONSÁVEL TÉCNICO:  | CNPJ: 01.505.643/0001-50<br>Nº DA PRANCHA :<br><b>01/01</b>                 |
| LEONARDO MARTINS DE CASTRO TEIXEIRA<br>DESCRIÇÃO :<br>- PLANTA BAIXA<br>- CORTE AA e BB<br>- VISTAS<br>- COBERTURA<br>- SITUAÇÃO<br>- 3D      | CREA nº. 7455 D-GO<br>ÁREAS :<br><br><b>TOTAL POR EDIFICAÇÃO = 53,00 m²</b> |

|                       |                         |                            |                      |
|-----------------------|-------------------------|----------------------------|----------------------|
| ESCALA :<br>Indicadas | DATA :<br>Agosto / 2024 | DESENHO :<br>Sec. de Obras | REVISÃO :<br>Rev. 01 |
|-----------------------|-------------------------|----------------------------|----------------------|