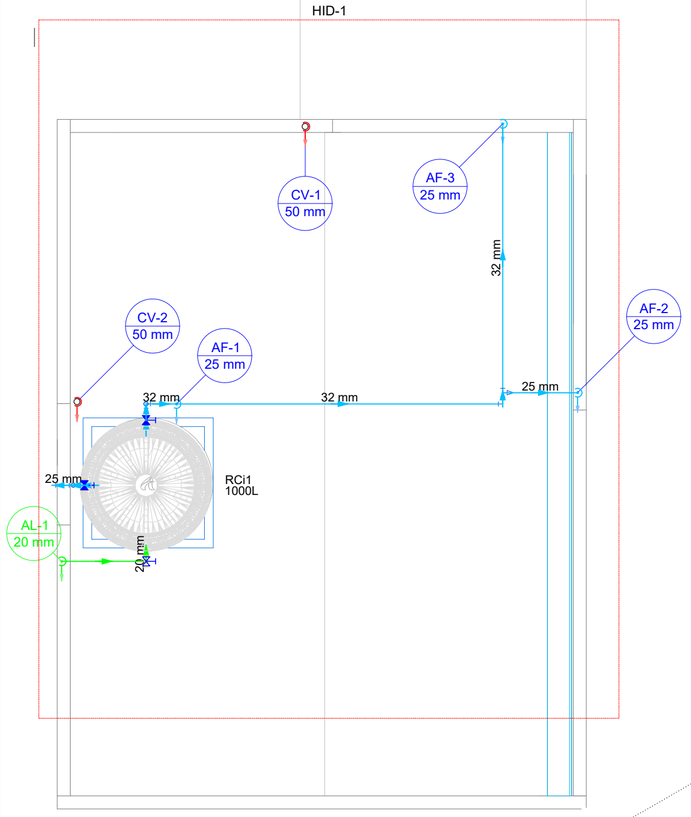

Legenda das indicações - Laje
RG Registro bruto gaveta ABNT c/PVC soldável - 1/2"
RG Registro de gaveta c/canopla cromada c/PVC soldável - 1"
RG Registro de gaveta c/canopla cromada c/PVC soldável - 3/4"

Legenda - Laje
Registro bruto gaveta ABNT c/PVC soldável
Registro de gaveta c/canopla cromada c/PVC soldável

Legenda de condutos - Laje
Água fria
Alimentação

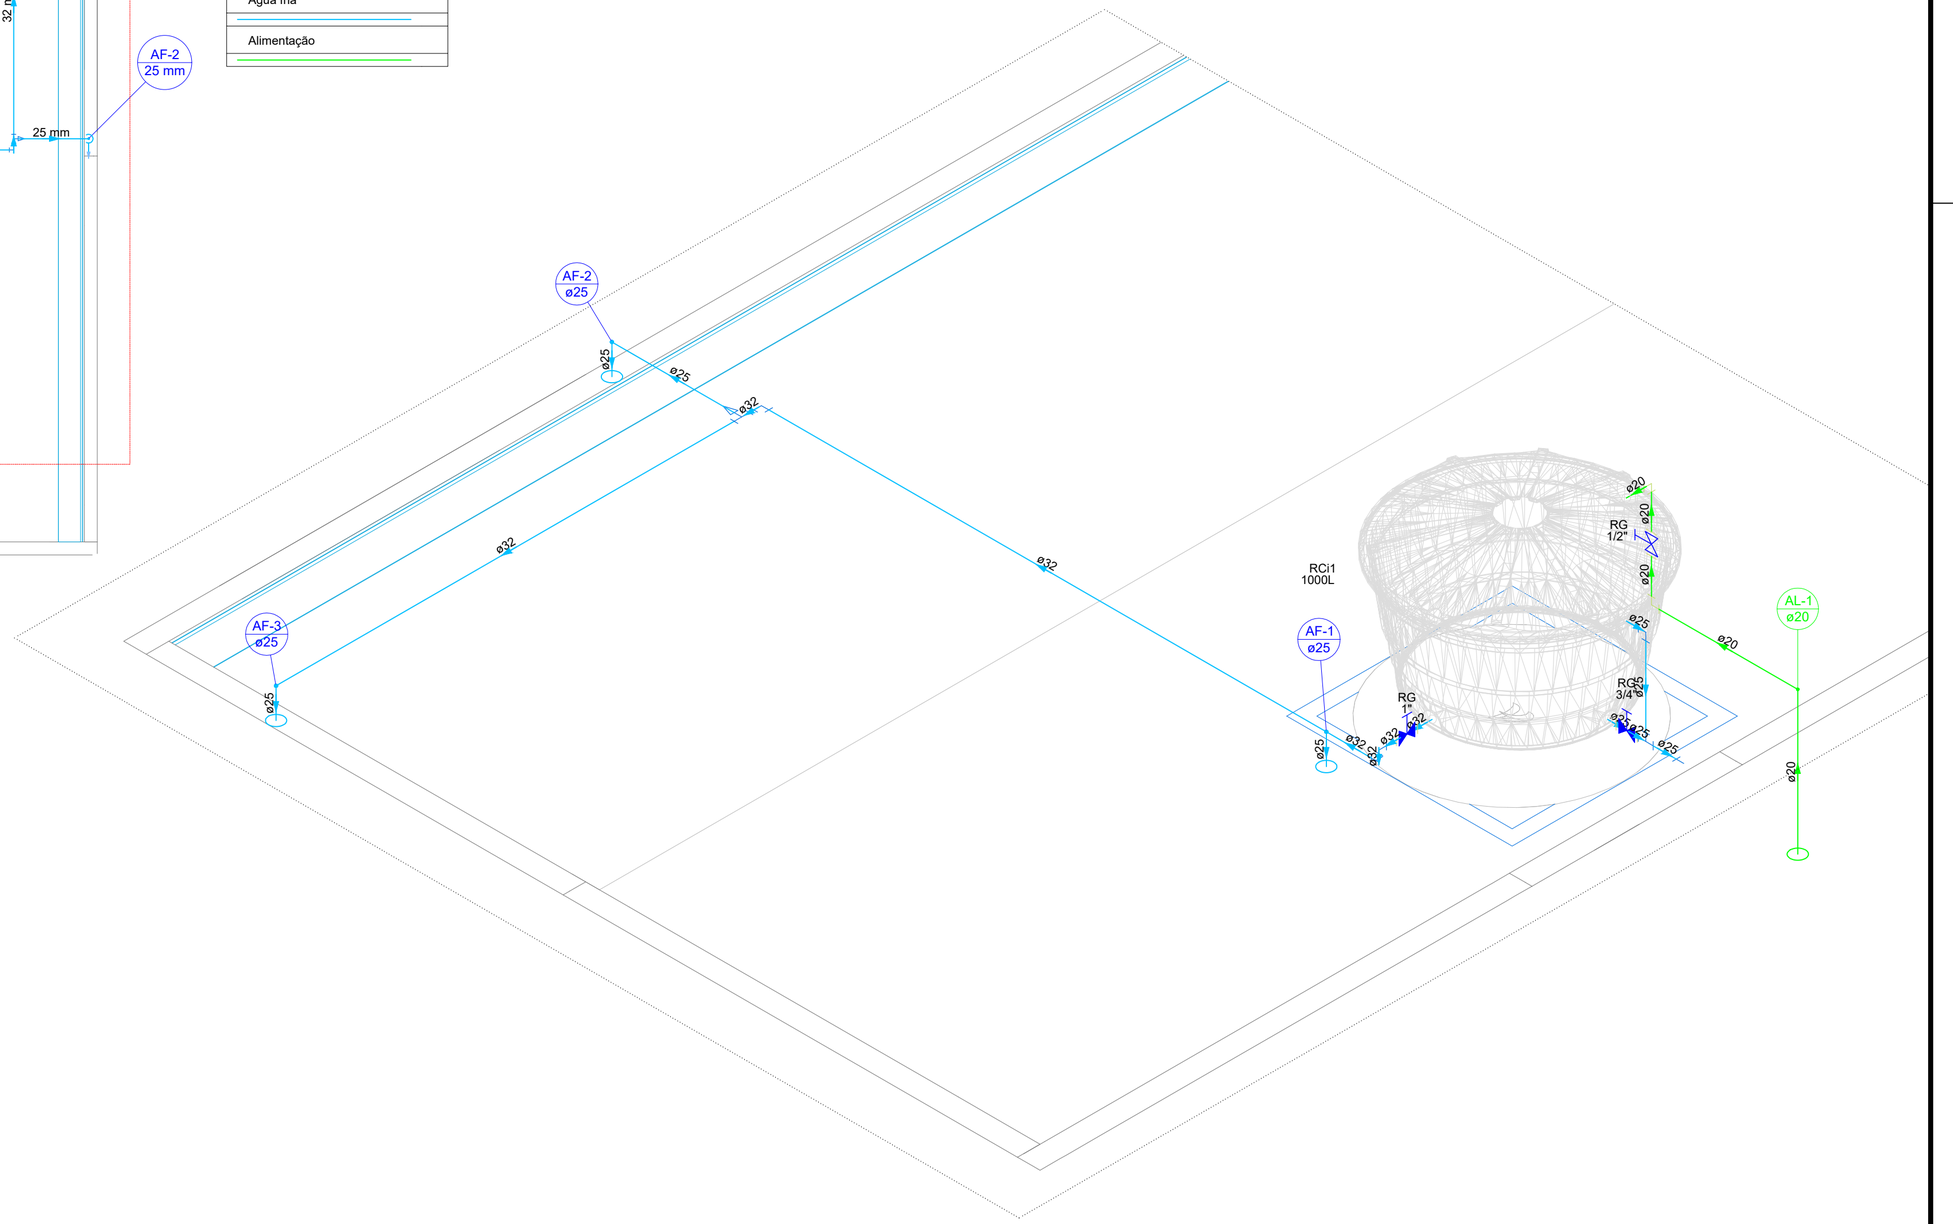

PREFEITURA DE CATALÃO
Cidade que sonha e faz.

RESPONSÁVEL TÉCNICO: Leonardo Martins de Castro Teixeira
CREA: 7455/D – GO

PREFEITURA MUNICIPAL DE CATALÃO

PROJETO HIDRÁULICO – EDIFICAÇÃO RESIDENCIAL

OBRA: CASA CIDADE JARDIM	ORIGEM: CATALÃO
LOCAL/CIDADE: RUA ADELINA LOPES RODRIGUES, Qd. única, Lts. 2° Área até 13° Área do DMD n° 2.683/2024, LOTEAMENTO BOLANGER, CATALÃO-GO	DATA: AGOSTO/2024
	REV.
	ESCALA: INDICADA
CONTEÚDO: BARRILETE	PRANCHA: 01/01