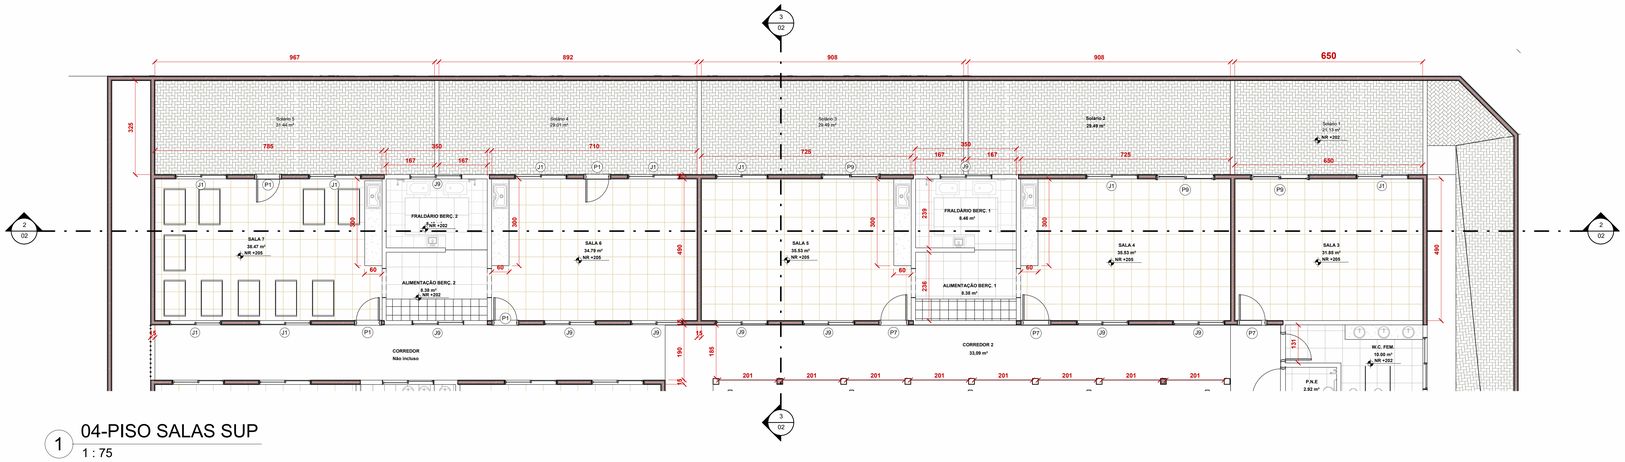

1 04-PISO SALAS SUP
1 : 75

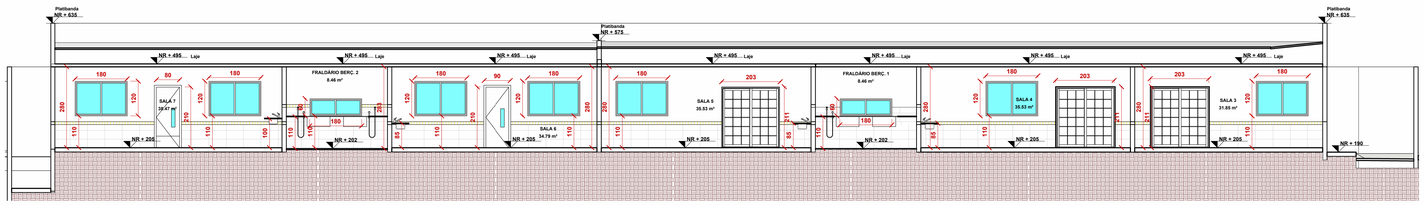

2 CORTE EE
1 : 75

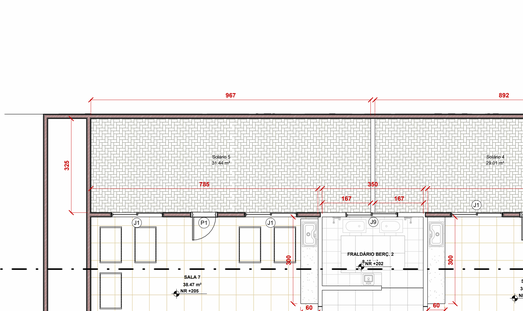

3 CORTE FF
1 : 50

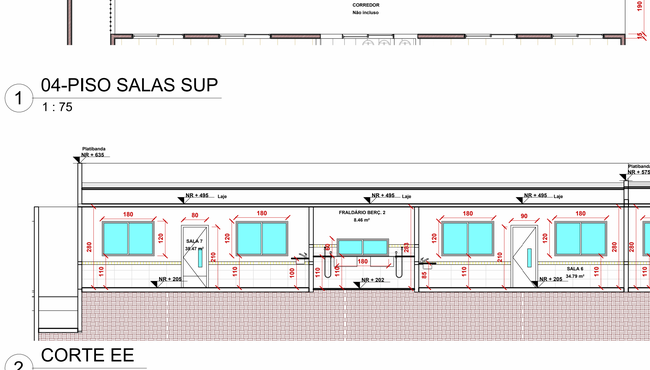

4 CORTE II
1 : 50

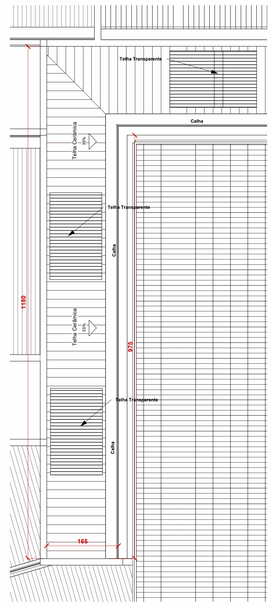

5 COBERTURA SALA ESQUERDA
1 : 50

6 COBERTURA SALA SUP
1 : 50

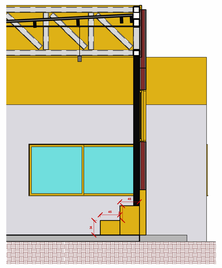

7 CORTE HH
1 : 50

CARIMBO DE APROVAÇÕES :

PREFEITURA DE CATALÃO
Cidade que sonha e faz.

TIPO DE USO :
CMEI PROF. ANIBAL ROSA DO NASCIMENTO

ARQUITETURA

ENDEREÇO DA OBRA :
RUA NOVENTA E SEIS, S/ Nº, CASTELO BRANCO

PROPRIETÁRIO :
PREFEITURA MUNICIPAL DE CATALÃO — CNPJ/CPF nº.01.505.643./0001-50

AUTOR DO PROJETO :
ENGº. RAFAIANE GONÇALVES PURCINO — CREA nº. 1017759553/D GO

RESPONSÁVEL TÉCNICO :
ENGº. RAFAIANE GONÇA~VES PURCINO — CREA nº. 1017759553/D GO

Nº DA PRANCHA : 02/03

DESCRIÇÃO :
*Plantas baixas
*Cortes
*Planta de Coberturas

ÁREAS :
Área total terreno: 2450 m²
Área Construida: 1602.014 m²
Área invadida: 390 m²

Taxa de ocupação: 65,38 %

ESCALA :	DATA :	DESENHO :	REVISÃO :
INDICADAS	02/09/2022	Rafaiane	