


02-Planta baixa  
1 : 100

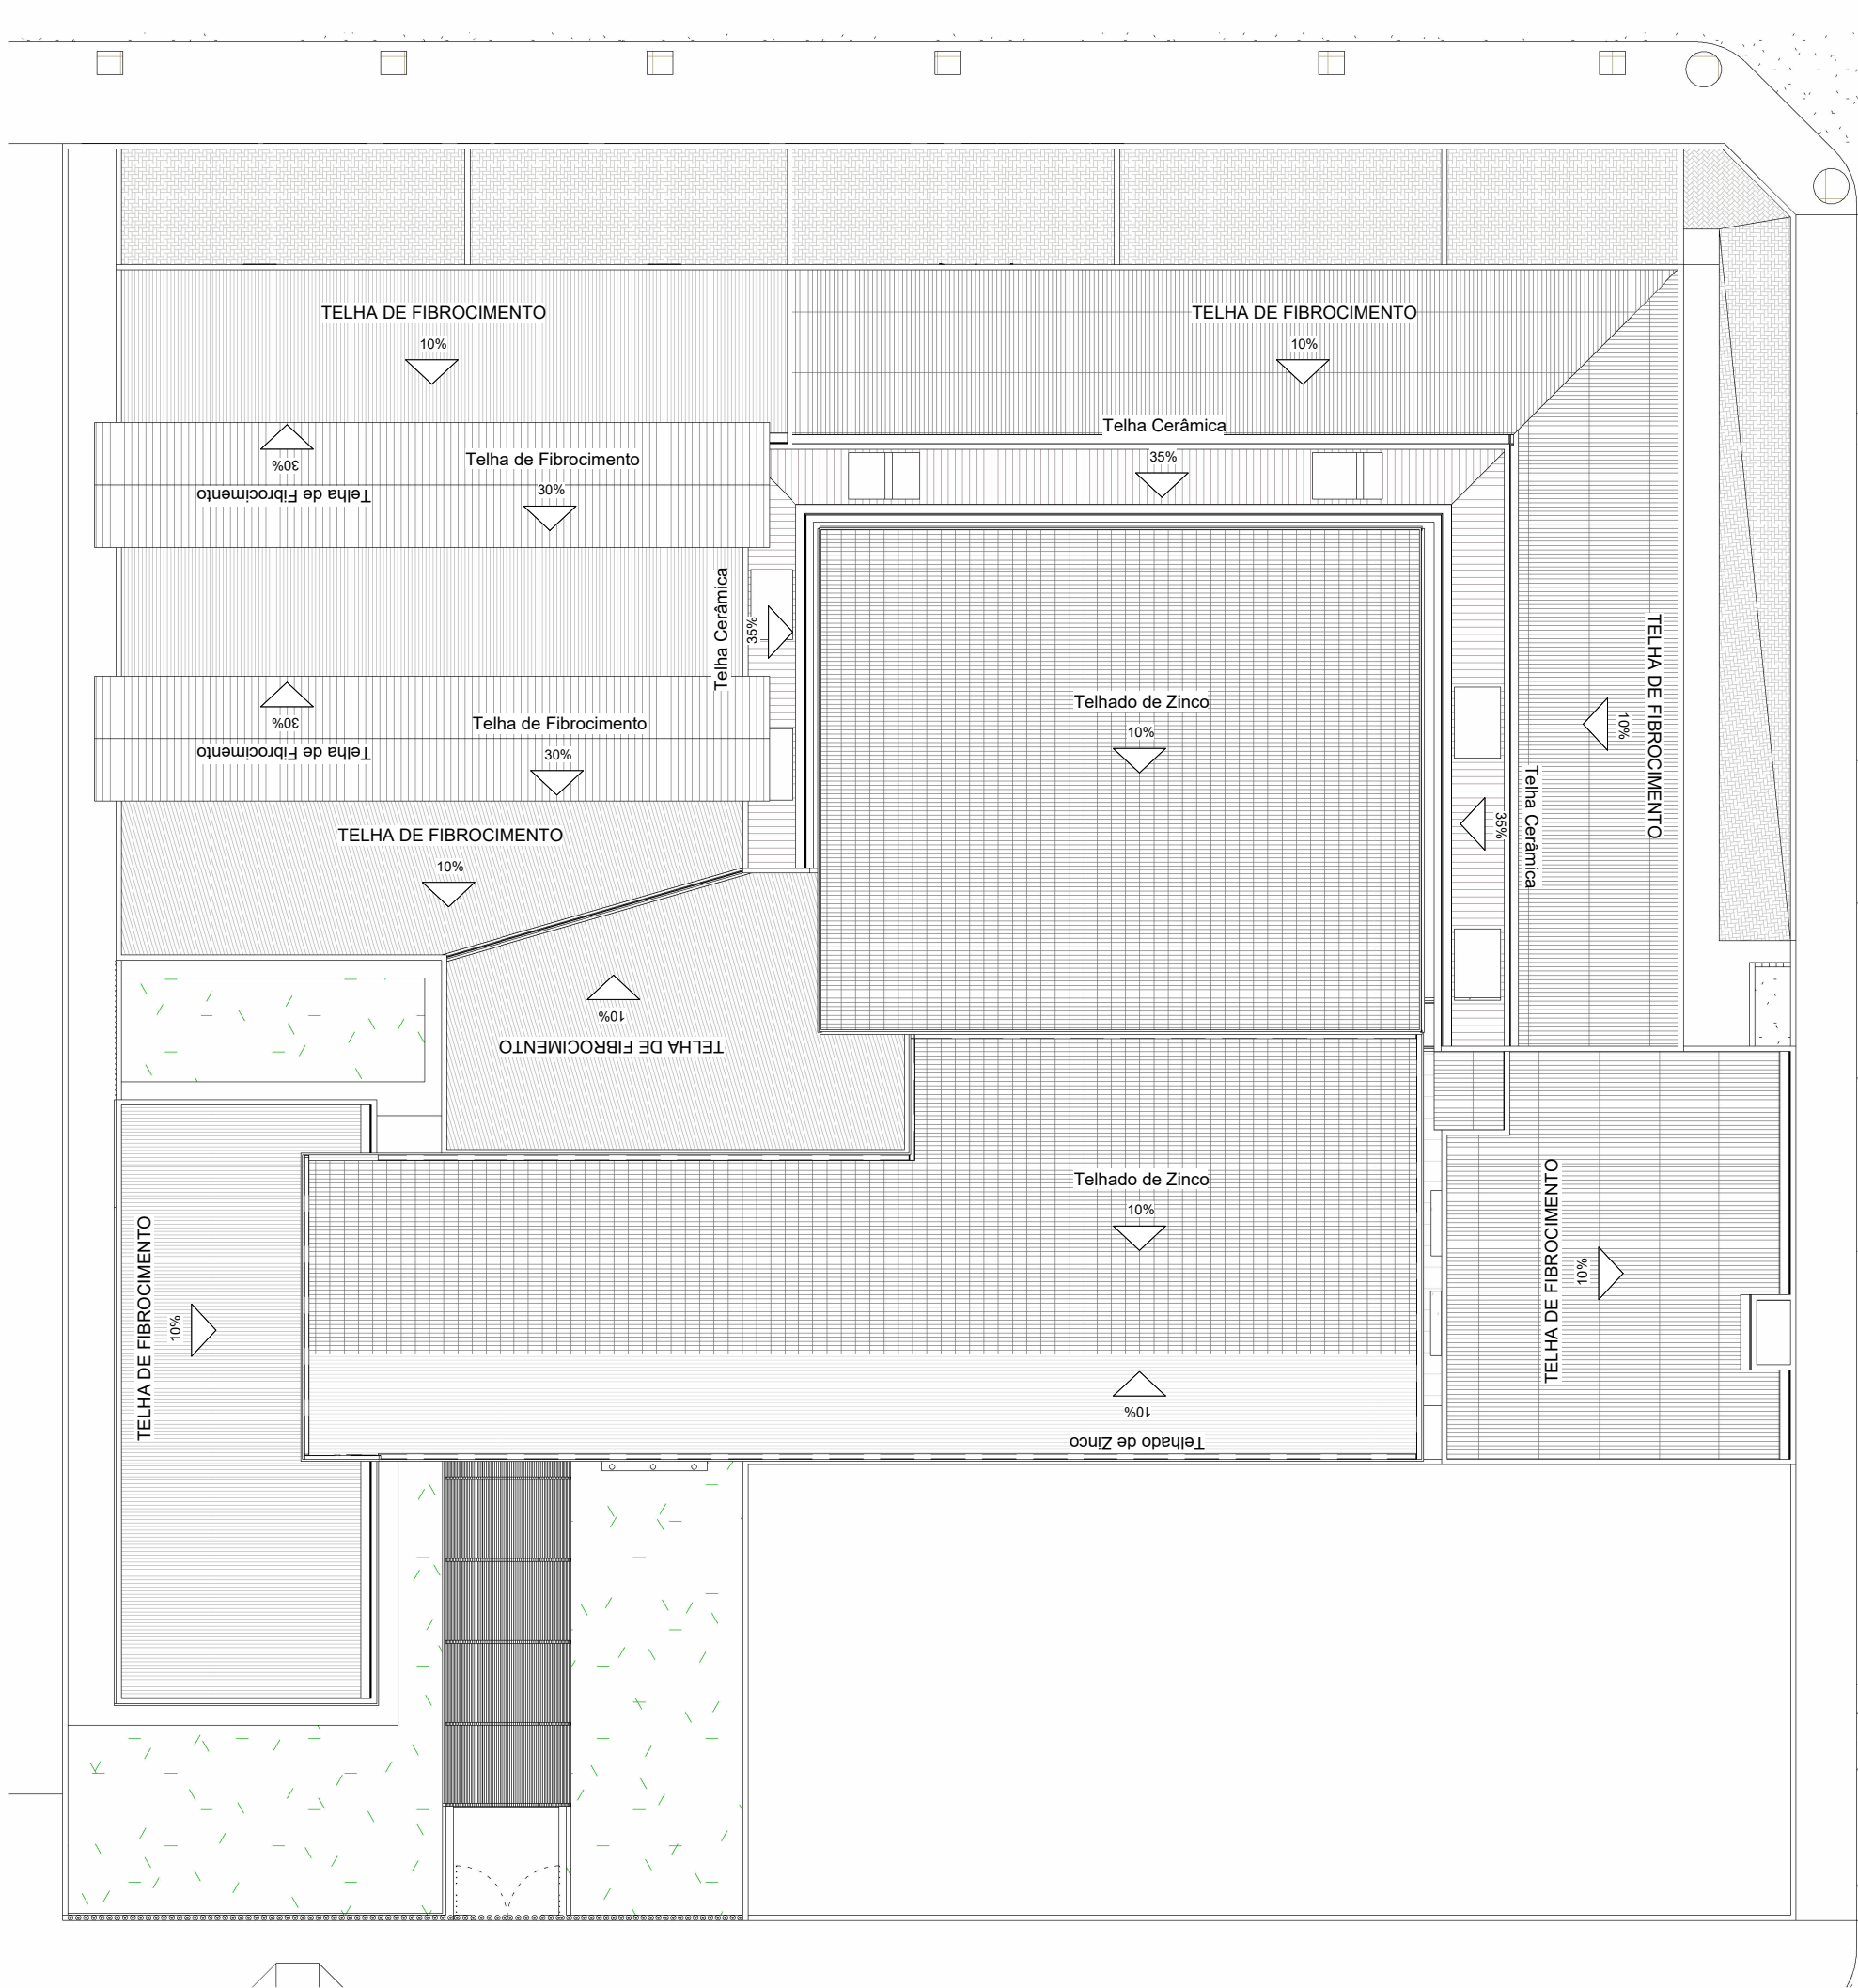

Planta de Cobertura  
1 : 200

| QUADRO DE PORTAS |            |         |        |   |
|------------------|------------|---------|--------|---|
| CÓDIGO           | QUANTIDADE | LARGURA | ALTURA | DESCRIÇÃO   |
| P1               | 14         | 80      | 210    | PORTA DE ALUMÍNIO DE ABRIR C/ 1 FOLHA                             |
| P2               | 21         | 80      | 210    | PORTA DE MADEIRA LISA ENVERNIZADA DE ABRIR C/ 1 FOLHA             |
| P3               | 2          | 70      | 210    | PORTA DE MADEIRA LISA ENVERNIZADA DE ABRIR C/ 1 FOLHA             |
| P3               | 2          | 80      | 215    | PORTA DE ALUMÍNIO DE CORRER C/ 2 FOLHAS MÓVEIS EM VIDRO TEMPERADO |
| P5               | 2          | 100     | 210    | PORTA DE MADEIRA LISA ENVERNIZADA DE ABRIR C/ 1 FOLHA             |
| P6               | 1          | 100     | 210    | PORTA DE ALUMÍNIO VENEZIANA VENTILADA DE ABRIR                    |
| P7               | 7          | 90      | 210    | PORTA DE MADEIRA LISO C/ DETALHE EM VIDRO NA VERTICAL             |
| P8               | 1          | 120     | 180    | PORTA DE GRADE DE DUAS FOLHAS                                     |
| P9               | 3          | 200     | 209.4  | Kolbe Garden-Aire Patio 2-Wide Door                               |
| P11              | 1          | 100     | 210    | PORTA DE MADEIRA ENVERNIZADA DE ABRIR C/ PAINEL DE VIDRO          |
| P12              | 1          | 80      | 180    | PORTÃO EM AÇO   |

| QUADRO DE JANELAS |            |         |        |          |  |
|-------------------|------------|---------|--------|----------|--|
| CODIGO            | QUANTIDADE | LARGURA | ALTURA | PEITORIL | DESCRIÇÃO  |
| J1                | 45         | 180     | 120    | 110      | JANELA DE ALUMÍNIO COM 2 FOLHAS DE CORRER EM VIDRO TEMPERADO |
| J3                | 6          | 250     | 120    | 90       | JANELA DE ALUMÍNIO COM 2 FOLHAS DE CORRER EM VIDRO TEMPERADO |
| J4                | 1          | 150     | 100    | 5        | JANELA DE ALUMÍNIO COM 2 FOLHAS DE CORRER EM VIDRO TEMPERADO |
| J5                | 2          | 60      | 50     | 180      | JANELA DE ALUMÍNIO MAXIM AR                                  |
| J6                | 1          | 120     | 120    | 110      | JANELA DE ALUMÍNIO COM 2 FOLHAS DE CORRER EM VIDRO TEMPERADO |
| J8                | 3          | 120     | 60     | 110      | JANELA DE ALUMÍNIO COM 2 FOLHAS DE CORRER EM VIDRO TEMPERADO |
| J9                | 15         | 180     | 60     | 110      | JANELA DE ALUMÍNIO COM 2 FOLHAS DE CORRER EM VIDRO TEMPERADO |
| J10               | 2          | 180     | 120    | 120      | GUICHÊ 180 X 120   |

CARIMBO DE APROVAÇÕES:



TIPO DE USO :  
CMEI PROF. ANIBAL ROSA DO NASCIMENTO

|  |  |
|--|--|
| ENDERECO DA OBRA:<br>RUA NOVENTA E SEIS, S/Nº, CASTELO BRANCO  |  |
| PROPRIETÁRIO:  |  |
| PREFEITURA MUNICIPAL DE CATALÃO CNPJ/CPF nº 01.595.643/0001-58 |  |
| AUTOR DO PROJETO:  | Nº DA PRANCHA  |
| ENGº. RAFAIALE GONÇALVES PURCINO CREA nº. 101775653/D GO       | 03/03  |
| RESPONSÁVEL TÉCNICO:   |  |
| ENGº. RAFAIALE GONÇA-VES PURCINO CREA nº. 101775653/D GO       |  |
| DESCRIÇÃO:<br>*Planta baixa<br>*Cobertura                      | ÁREAS:<br>Área total terreno: 2450 m²<br>Área Construída: 1902,014 m²<br>Área Invasão: 374,70 m² |

|           |            |          |          |
|-----------|------------|----------|----------|
| ESCALA:   | DATA:      | DESENHO: | REVISÃO: |
| INDICADAS | 02/09/2022 | Rafaiane |          |