




FRENTE DE OBRA : ESTRELA TRECHO III

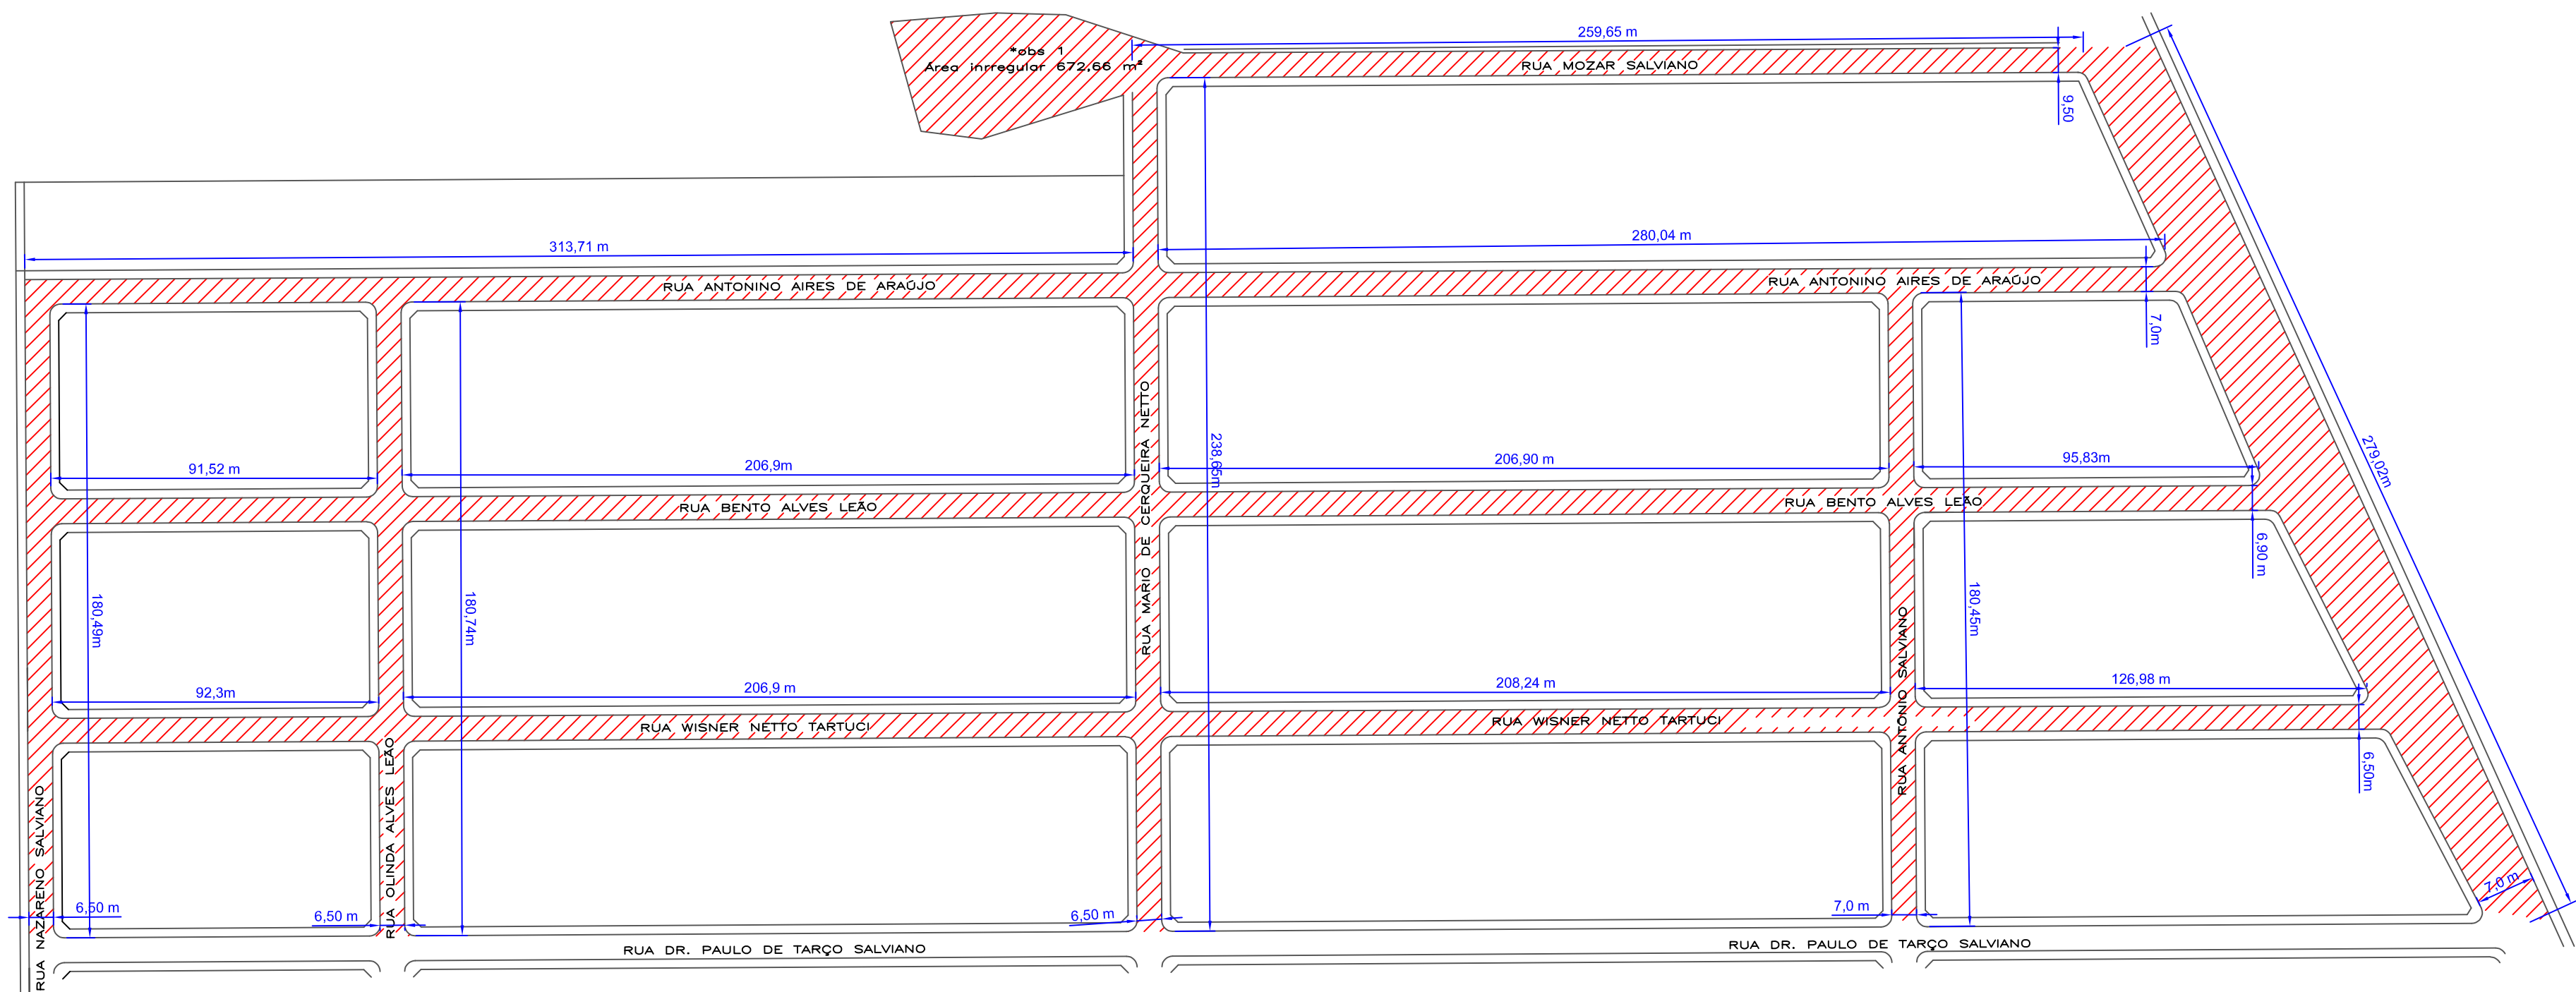

FRENTE DE OBRA : ESTRELA TRECHO II

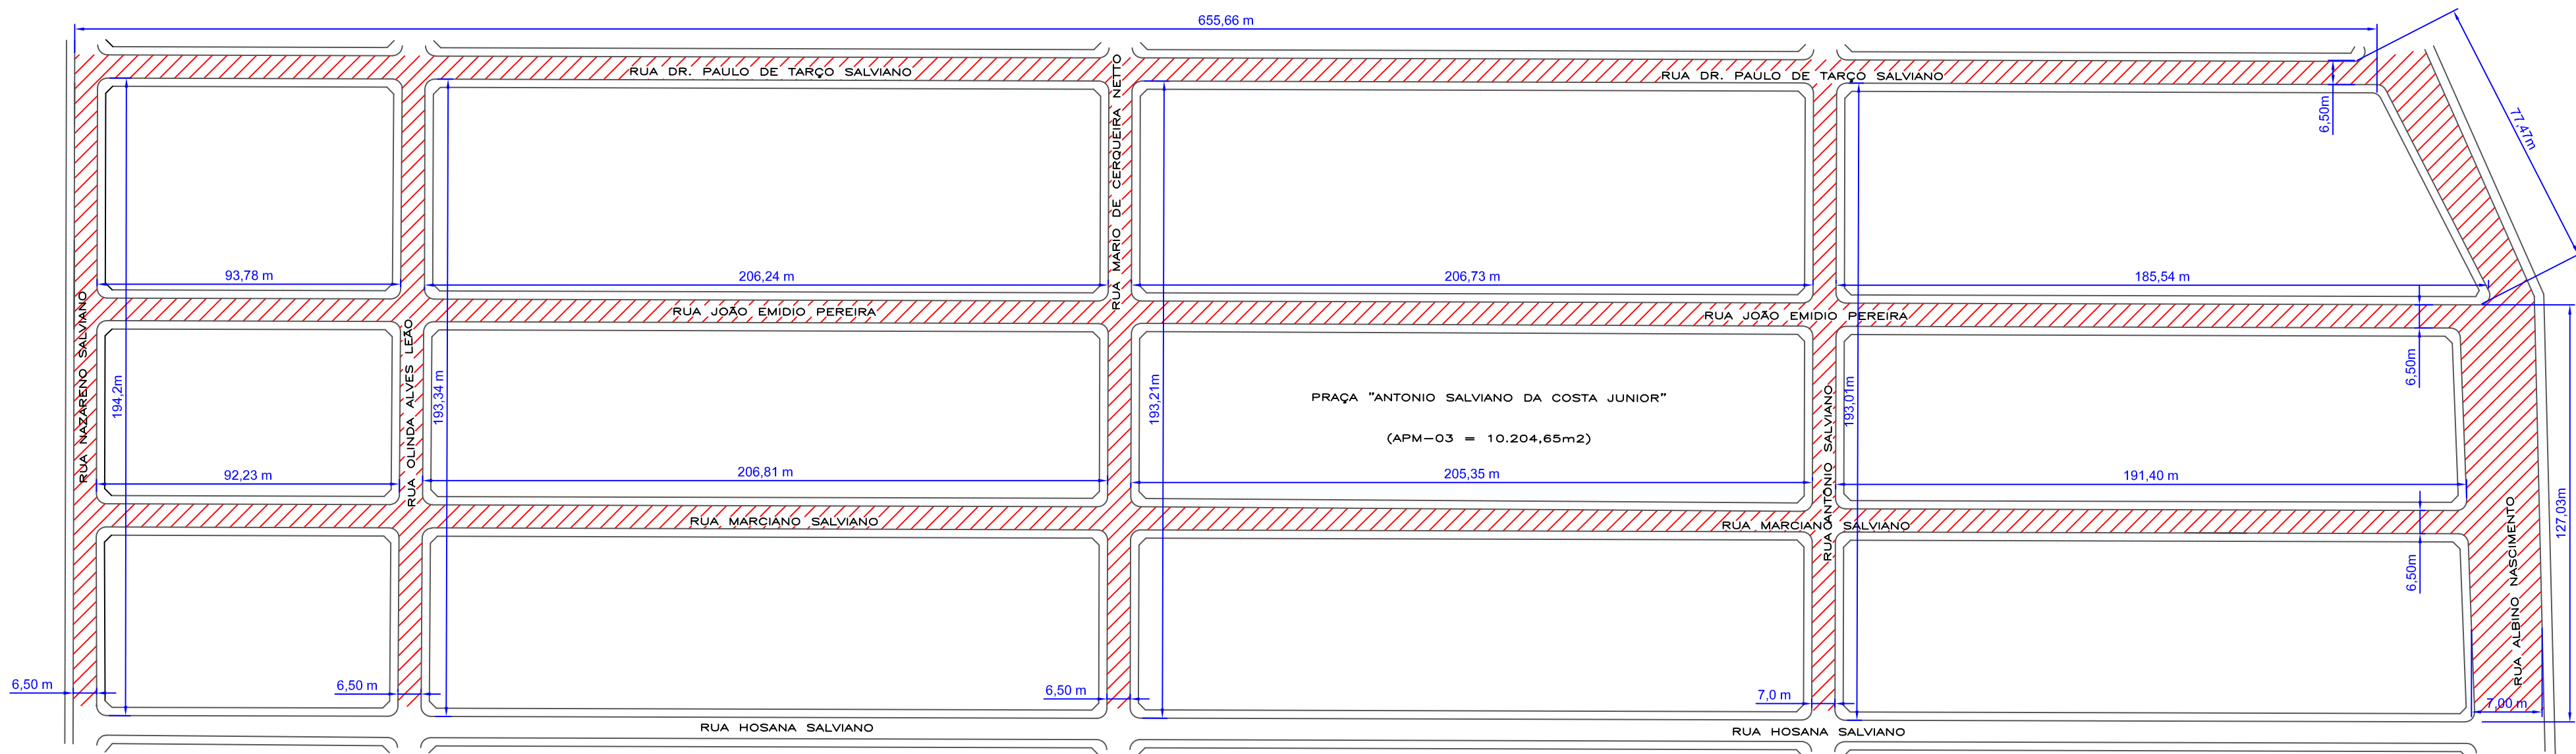

FRENTE DE OBRA : ESTRELA TRECHO I

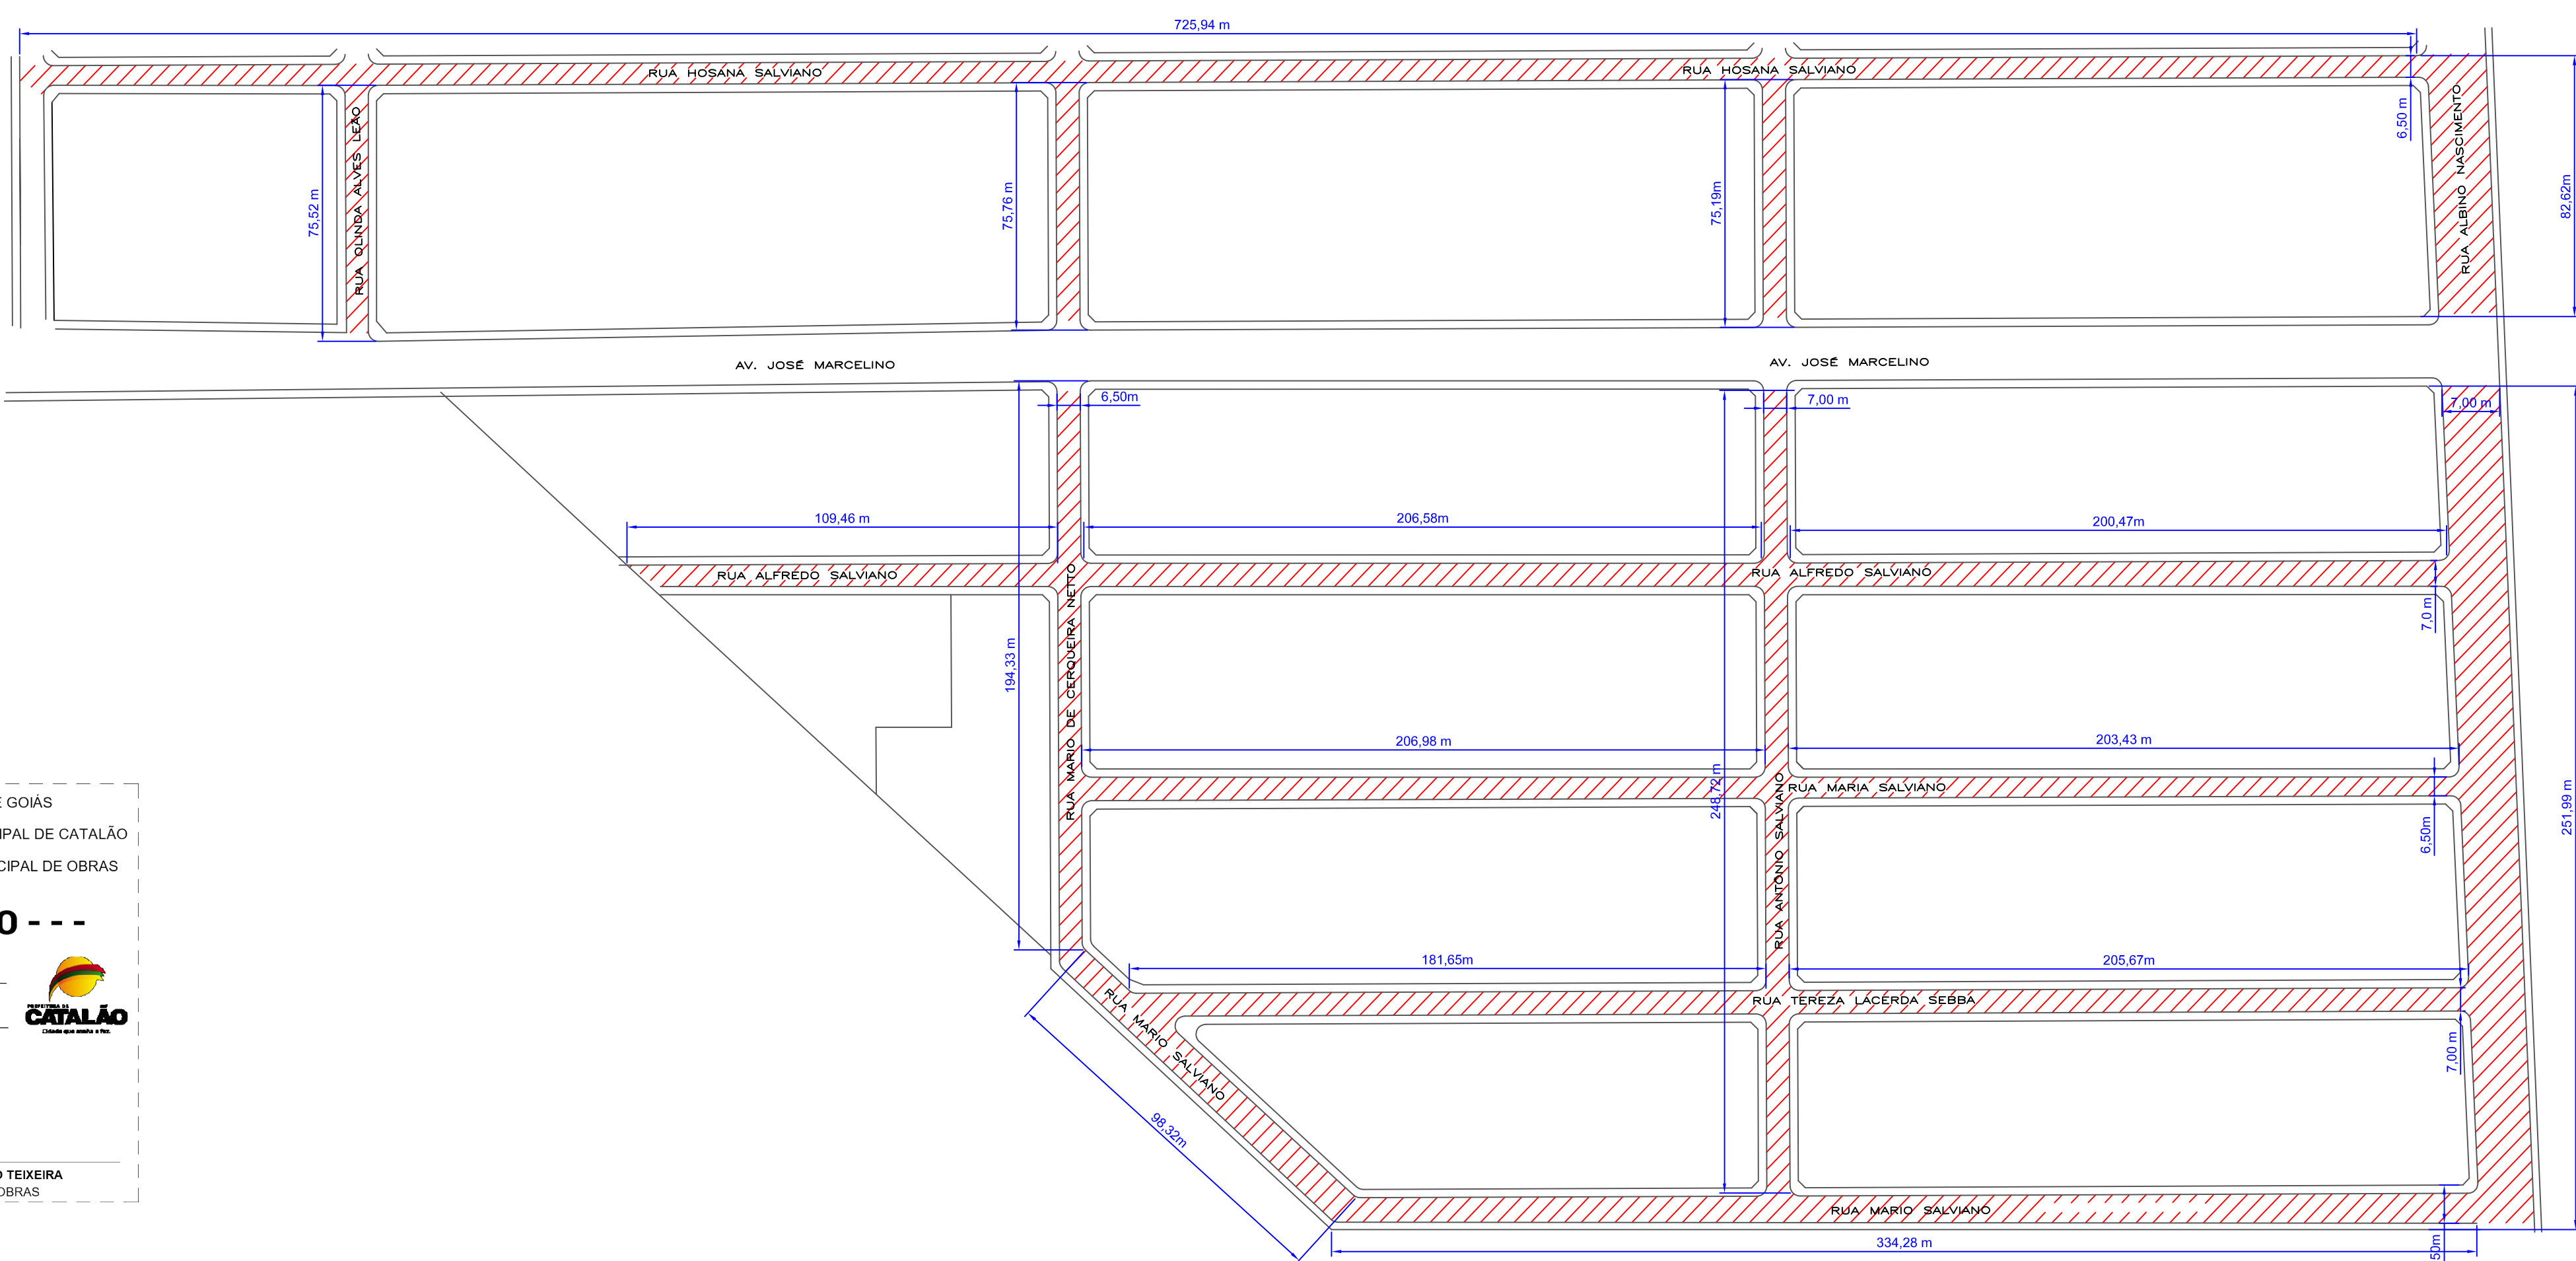

FRENTE DE OBRA : BAIRRO ESTRELA TRECHO I, II E III


LOTE	1		TRECHO	COMPRIMENTO (m)	LARGURA (m)	ÁREA RAIOS / ESQUINAS	ÁREA (m²)
	FRENTE DE OBRA	ESTRELA 1					
BAIRRO	LOGRADOURO		INICIO	FIM			
ESTRELA	RUA MARIO SALVIANO	ESQ. RUA ALBINO NASCIMENTO	ESQ. RUA MARIO CERQUEIRA NETO	432,60	6,50	8,00	2819,90
ESTRELA	RUA TEREZA LACERDA	ESQ. RUA ALBINO NASCIMENTO	ESQ. RUA MARIO CERQUEIRA NETO	387,32	7,00	16,00	2727,24
ESTRELA	RUA MARIA SALVIANO	ESQ. RUA ALBINO NASCIMENTO	ESQ. RUA MARIO CERQUEIRA NETO	410,41	6,50	16,00	2683,67
ESTRELA	RUA ALFREDO SALVIANO	ESQ. RUA ALBINO NASCIMENTO	ESQ. RUA MARIO CERQUEIRA NETO	518,51	7,00	20,00	3635,58
ESTRELA	RUA ALBINO NASCIMENTO	ESQ. RUA ROSANA SALVIANO	ESQ. RUA MARIO SALVIANO	334,91	7,00	4,00	2346,27
ESTRELA	RUA ANTONIO SALVIANO	ESQ. RUA ROSANA SALVIANO	ESQ. RUA MARIO SALVIANO	323,91	7,00	16,00	2283,37
ESTRELA	RUA MARIO CERQUEIRA NETO	ESQ. RUA ROSANA SALVIANO	ESQ. RUA MARIO SALVIANO	270,09	6,50	12,00	1707,56
ESTRELA	RUA OLINDA ALVES LEAO	ESQ. RUA ROSANA SALVIANO	ESQ. RUA MARCELO	75,54	6,50	6,00	497,01
ESTRELA	RUA HOSANA SALVIANO	ESQ. RUA ALBINO NASCIMENTO	ESQ. RUA NAZARENO SALVIANO	725,94	6,50	16,00	4734,61
					ÁREA (m²)		23485,24

LEGENDA	
	ÁREA DE RECAPEAMENTO ASFÁLTICO
	LIMITE MEIO-FIO

LOTE	1		TRECHO	COMPRIMENTO (m)	LARGURA (m)	ÁREA RAIOS / ESQUINAS	ÁREA IRREGULAR	ÁREA (m²)
	FRENTE DE OBRA	ESTRELA 2						
BAIRRO	LOGRADOURO		INICIO	FIM				
ESTRELA	RUA MARCIANO SALVIANO	ESQ. RUA ALBINO NASCIMENTO	ESQ. RUA NAZARENO SALVIANO	695,79	6,50	32,00		4554,94
ESTRELA	RUA JOAO EMEDO PEREIRA	ESQ. RUA ALBINO NASCIMENTO	ESQ. RUA NAZARENO SALVIANO	662,29	6,50	8,00		4307,89
ESTRELA	RUA PAULO TARSO SALVIANO	ESQ. RUA ALBINO NASCIMENTO	RUA NAZARENO SALVIANO	655,66	6,50	16,00		4277,76
ESTRELA	RUA ALBINO NASCIMENTO	ESQ. RUA ROSANA SALVIANO	ESQ. RUA PAULO DE TARSO	294,50	7,00	8,00		1436,50
ESTRELA	RUA ANTONIO SALVIANO	ESQ. RUA ROSANA SALVIANO	ESQ. RUA PAULO DE TARSO	193,01	7,00	8,00		1356,07
ESTRELA	RUA MARIO CERQUEIRA NETO	ESQ. RUA ROSANA SALVIANO	ESQ. RUA PAULO DE TARSO	193,21	6,50	8,00		1263,87
ESTRELA	RUA OLINDA ALVES LEAO	ESQ. RUA ROSANA SALVIANO	ESQ. RUA PAULO DE TARSO	193,34	6,50	8,00		1264,71
ESTRELA	RUA NAZARENO SALVIANO	ESQ. RUA ROSANA SALVIANO	ESQ. RUA PAULO DE TARSO	194,20	6,50	4,00		1265,30
					ÁREA (m²)			19933,79

LOTE	1		TRECHO	COMPRIMENTO (m)	LARGURA (m)	ÁREA RAIOS ESQUINAS /	ÁREA IRREGULAR	ÁREA (m²)
	FRENTE DE OBRA	ESTRELA 3						
BAIRRO	LOGRADOURO		INICIO	FIM				
ESTRELA	MOZAR SALVIANO	AV. AZEVEDO ALBINO NASCIMENTO	RUA ALBINO NASCIMENTO	259,65	6,50	6,00	672,86	3139,34
ESTRELA	RUA ANTONIO ARES ARAUJO	ESQ. RUA ALBINO NASCIMENTO	RUA NAZARENO SALVIANO	593,75	7,00	10,00		4166,25
ESTRELA	RUA BENTO ALVES LEAO	ESQ. RUA ALBINO NASCIMENTO	RUA NAZARENO SALVIANO	601,15	6,50	28,00		4175,84
ESTRELA	RUA WISNEY NETO TARTUCE	ESQ. RUA ALBINO NASCIMENTO	RUA NAZARENO SALVIANO	634,35	6,50	28,00		4151,28
ESTRELA	RUA ALBINO NASCIMENTO	ESQ. RUA PAULO DE TARSO	ESQ. RUA MOZAR SALVIANO	279,02	7,00	18,00		1971,14
ESTRELA	RUA ANTONIO SALVIANO	ESQ. RUA PAULO DE TARSO	RUA ANTONIO ARES ARAUJO	180,45	7,00	8,00		1271,15
ESTRELA	RUA MARIO CERQUEIRA NETO	ESQ. RUA PAULO DE TARSO	ESQ. RUA MOZAR SALVIANO	238,65	6,50	10,00		1561,23
ESTRELA	RUA OLINDA ALVES LEAO	ESQ. RUA PAULO DE TARSO	RUA ANTONIO ARES ARAUJO	180,74	6,50	8,00		1182,81
ESTRELA	RUA NAZARENO SALVIANO	ESQ. RUA PAULO DE TARSO	RUA ANTONIO ARES ARAUJO	180,49	6,50	4,00		1177,19
					ÁREA (m²)			22796,31

OBS 1: Área irregular é um trecho da referida rua que não possui dimensões definidas, por isso foi inserido de forma separada de acordo com medição de projeto.
OBS 2: Para cada raio de esquina foi considerado 2 m²

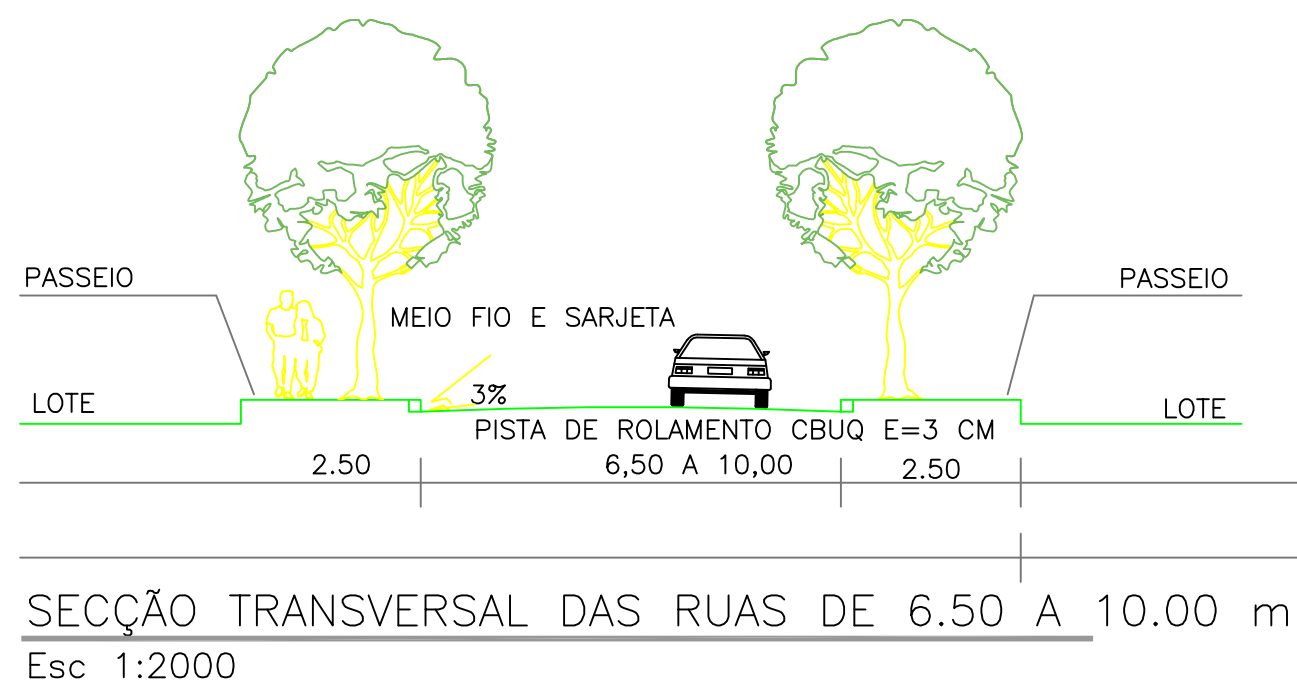

PROJETO DE RECAPEAMENTO ASFALTICO

PAVIMENTO ASFÁLTICO

ENDEREÇO DA OBRA.		BAIRRO ESTRELA	
PROPRIETÁRIO.			
PREFEITURA MUNICIPAL DE CATALÃO		CNPJ: 01.505.643/0001-50	
AUTOR DO PROJETO.			
ENG. FREDERICO RODRIGUES TONACO		CREA: 1019573300/D-GO	
TÉCNICO RESPONSÁVEL.			
ENG. LUIS SEVERO BRAGA GOMIDES		CREA N°: 4969/D-GO	
DESCRIÇÃO. * PLANTA BAIXA * SEÇÃO TRANSVERSAL * PLANTA DE LOCAÇÃO * QUADRO DE ÁREAS		Áreas:	
		* ÁREA TOTAL DA VIA 66.225,28 M²	
		* PERÍMETRO TOTAL: 9.708,70 M	
		* ÁREA SARJETA 4.719,94 M²	
		* ÁREA RECAP. 61.505,34 M²	
		* LOTE N° 01	
		FOLHA 01 /01	
ESCALA: INDICADA	DATA: 22/08/2023	DESENHO: FREDERICO	REVISÃO: 23/08/2023



Esc 1:2000