




FRENTE DE OBRA : ESTRELA TRECHO III

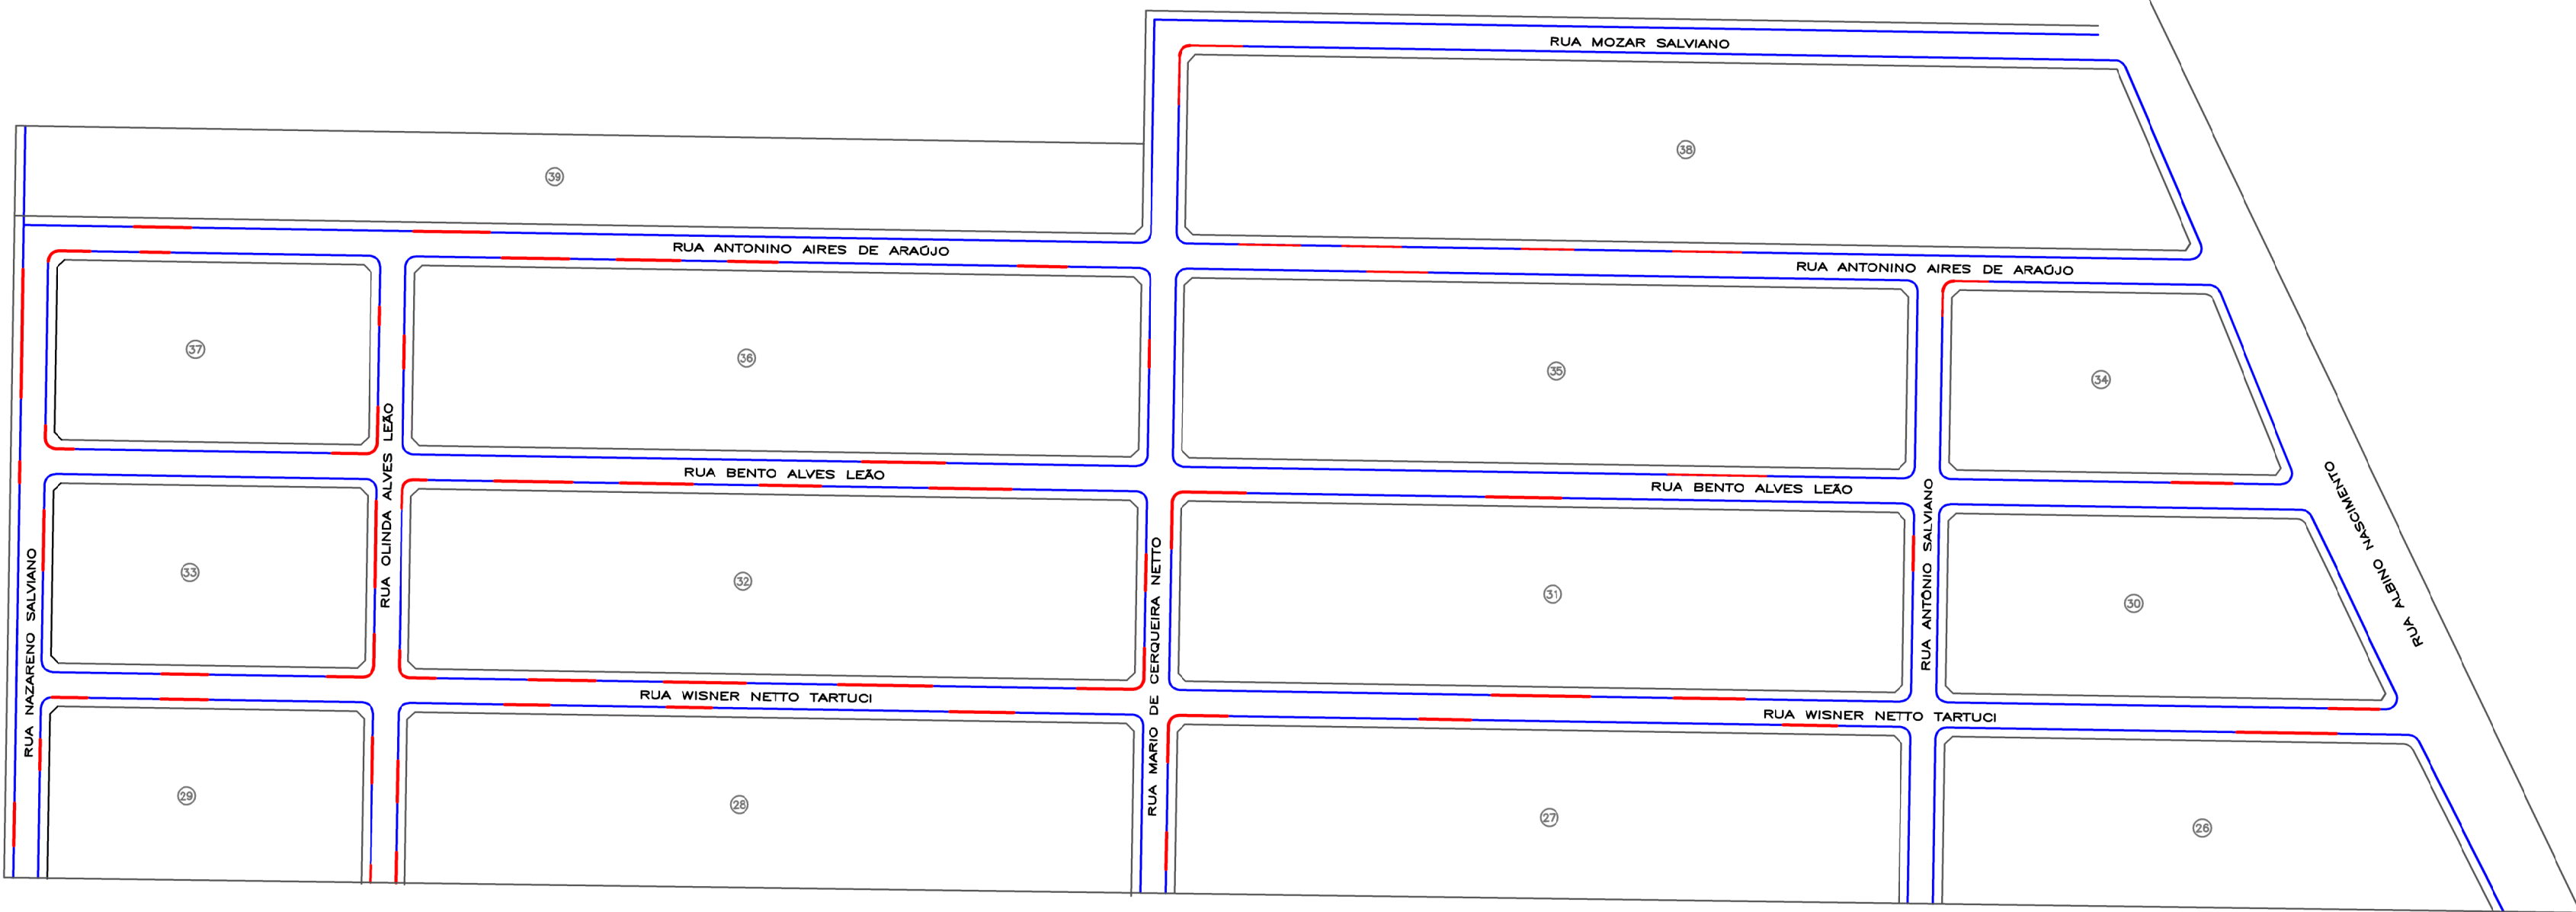

FRENTE DE OBRA : ESTRELA TRECHO II

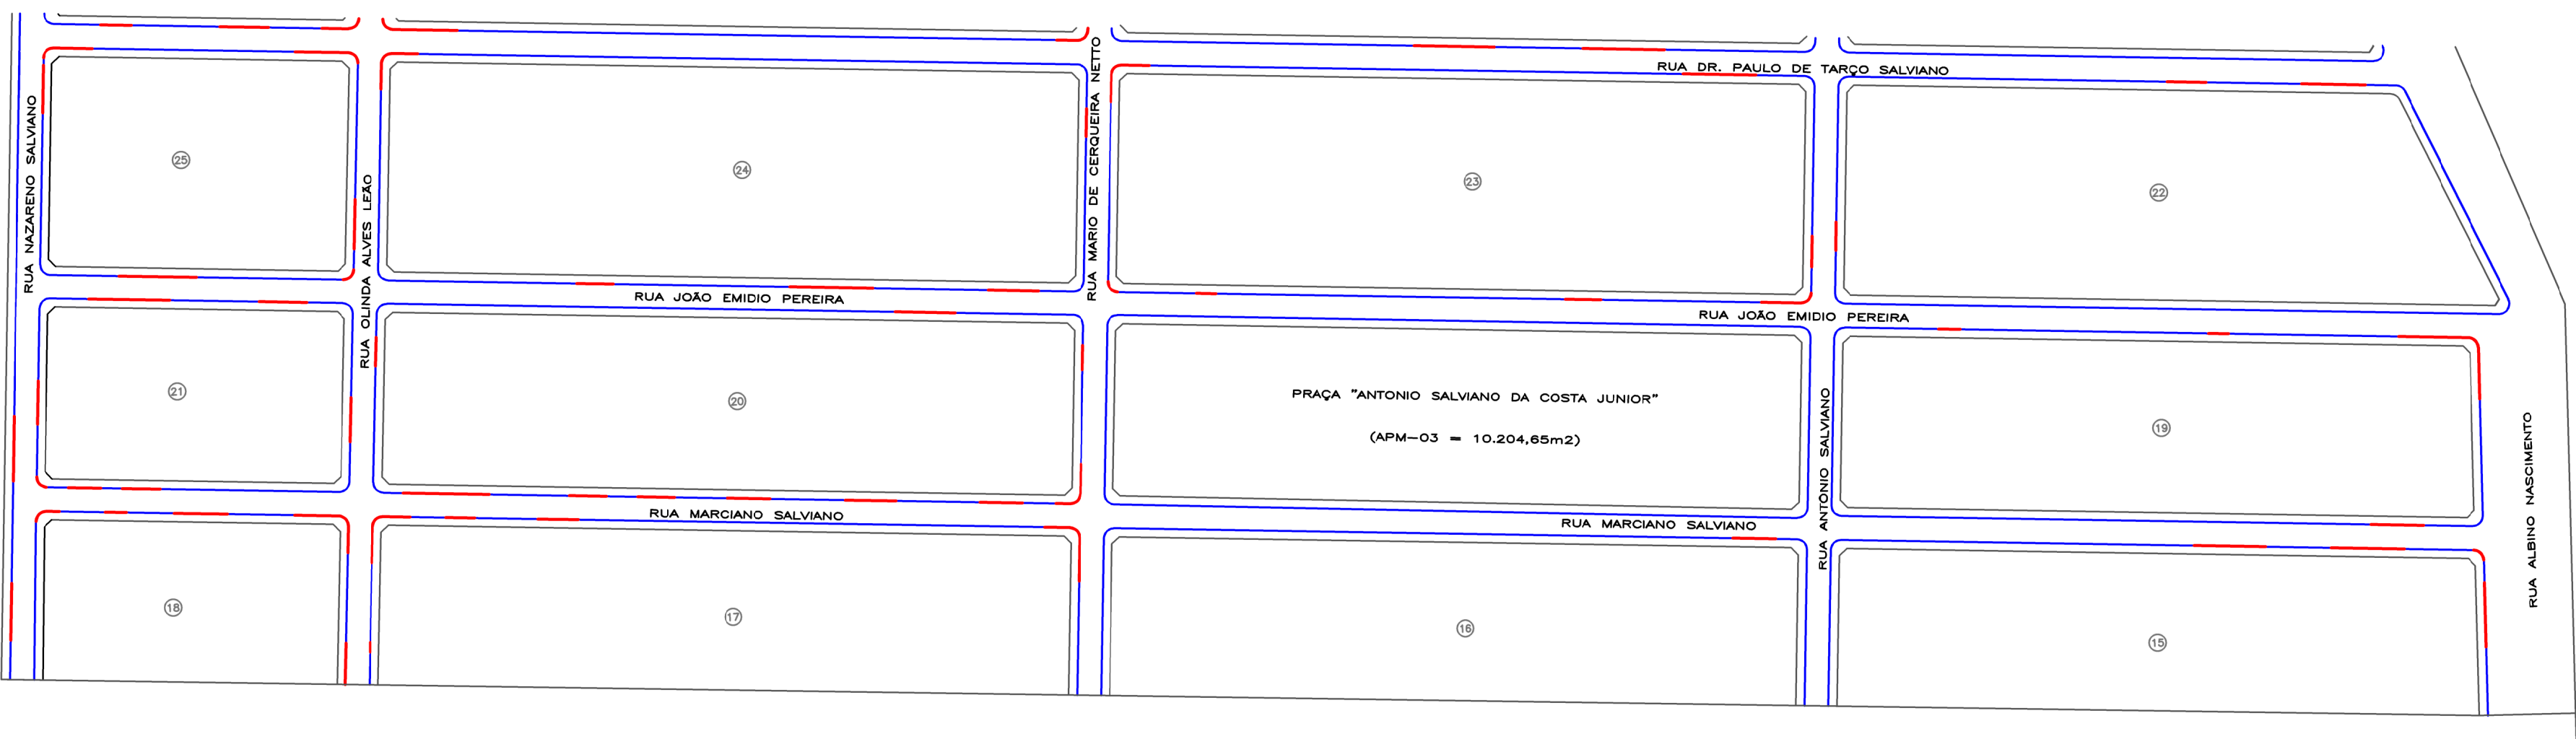

FRENTE DE OBRA : ESTRELA TRECHO I

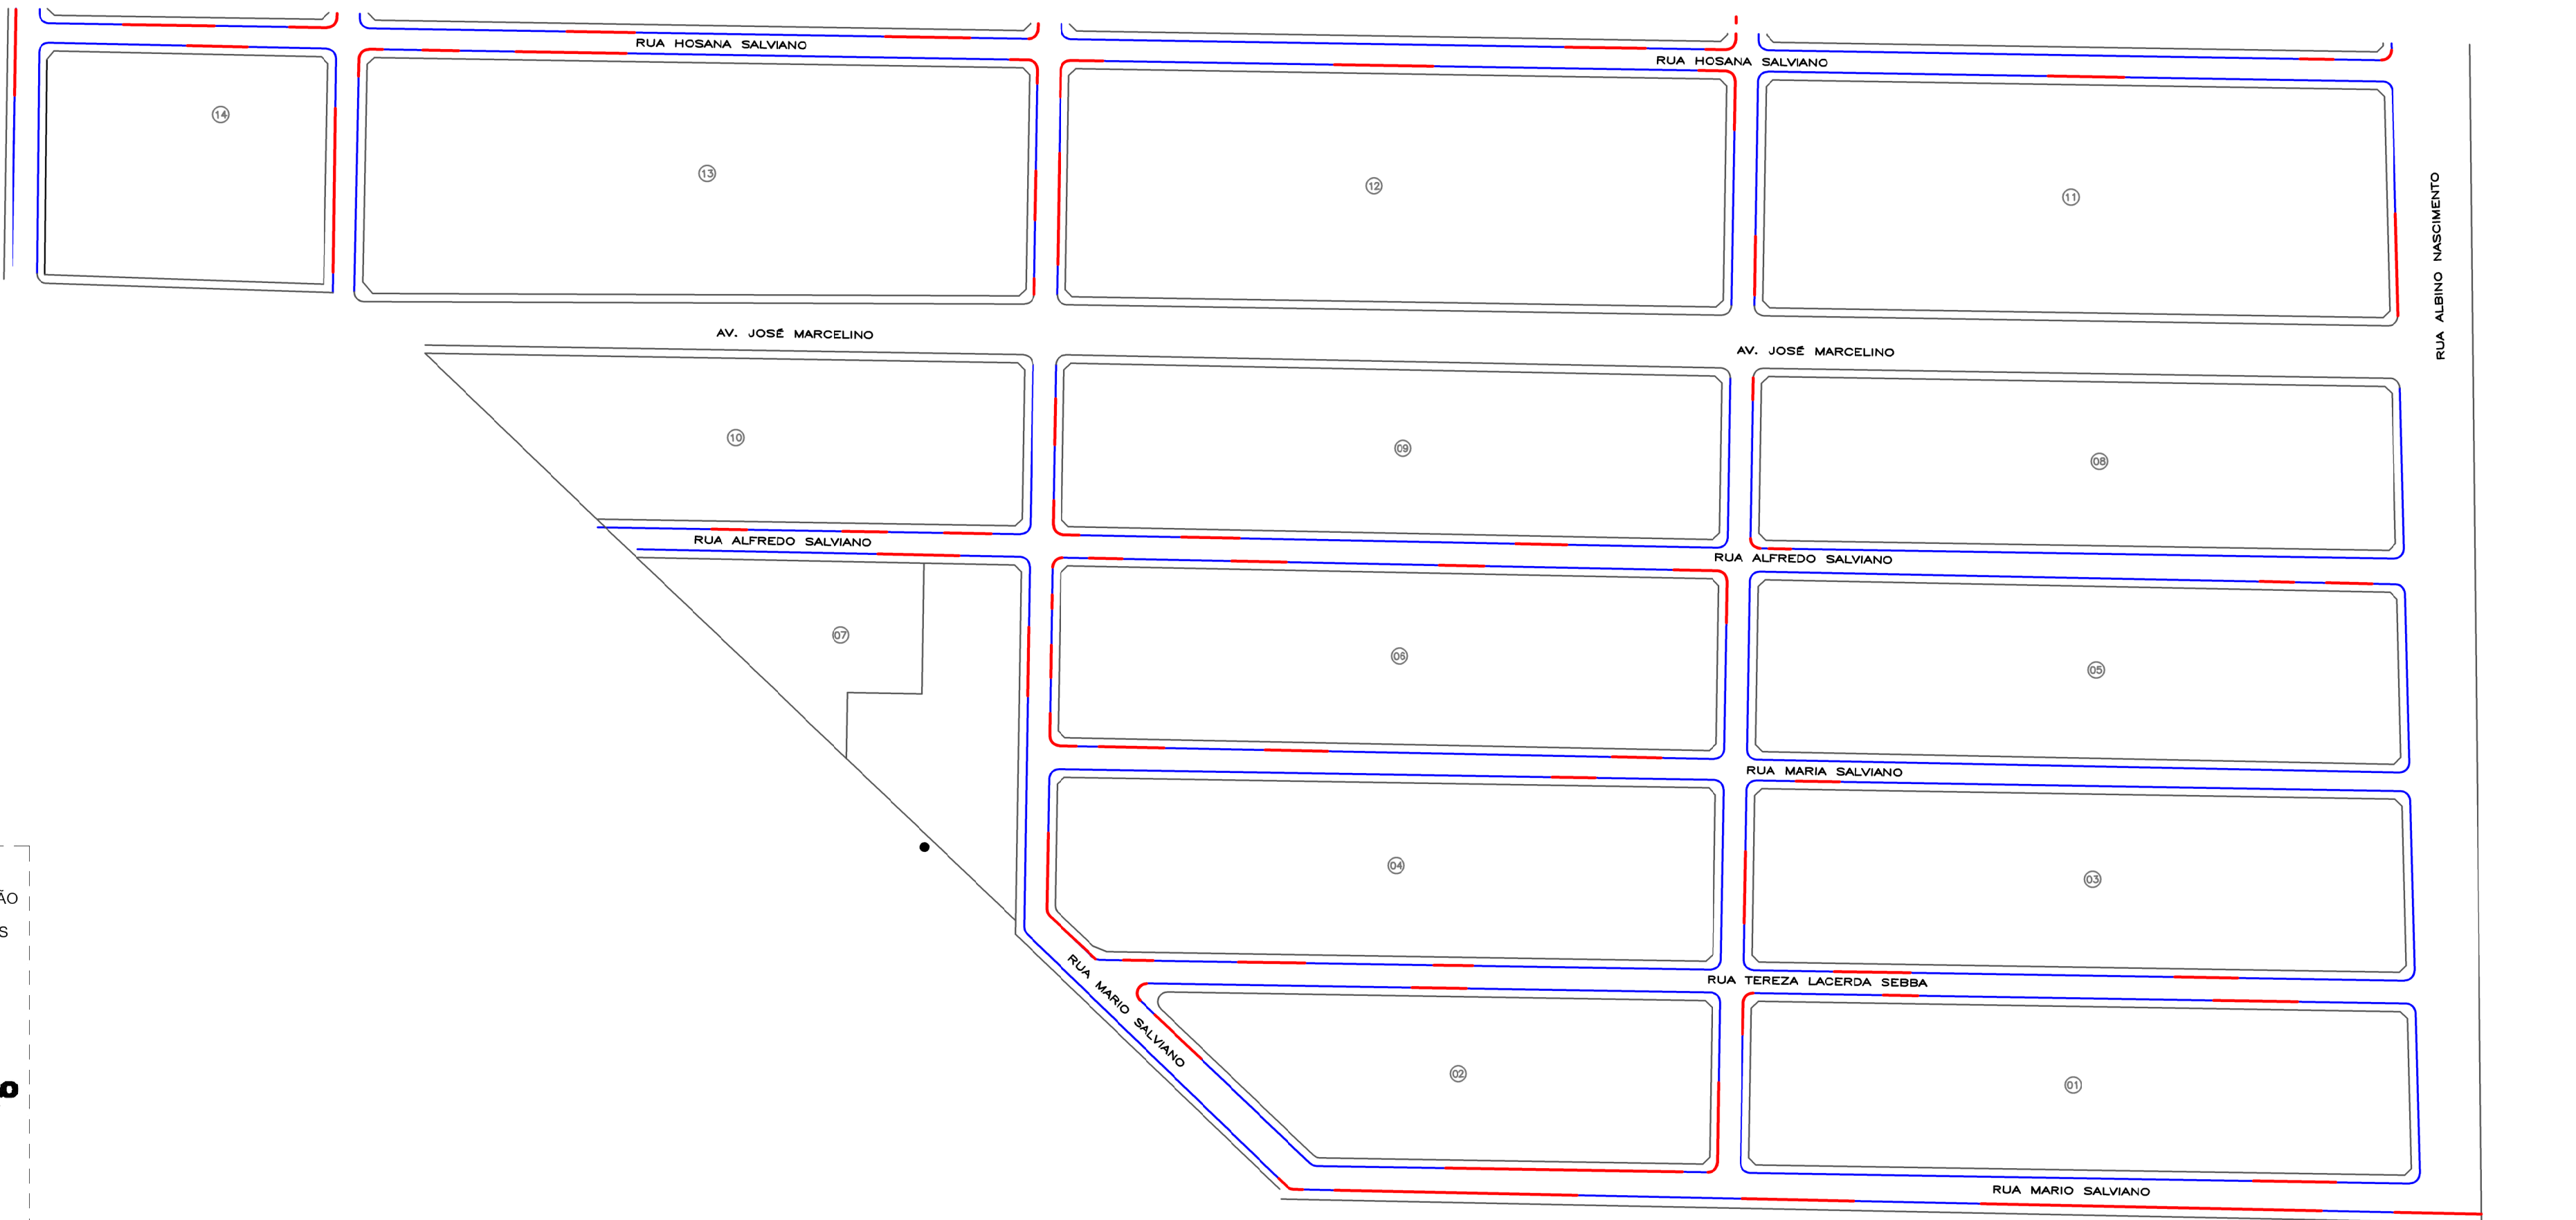



OUVIDOR - CATALÃO RODOVIA GO-330

	SARJETA A SER EXECUTADA
	MEIO-FIO E SARJETA A SEREM EXECUTADOS

TABELA DE RUAS (APENAS SARJETA)		
RUAS	COMPRIMENTO TRECHO CURVO (METROS)	COMPRIMENTO TRECHO RETO (METROS)
RUA MOZAR SALVIANO	-	507,18
RUA ANTONIO AIRES DE ARAUJO	-	1.019,35
RUA BENTO ALVES LEÃO	-	1.059,15
RUA WISNER NETTO TARTUCI	-	1.082,04
RUA DR. PAULO DE TARCIO SALVIANO	-	1.080,00
RUA JOÃO EMIDIO PEREIRA	-	1.193,00
RUA MARCIANO SALVIANO	-	521,03
RUA HOSANA SALVIANO	-	670,29
RUA ALFREDO SALVIANO	-	902,87
RUA MARIA SALVIANO	-	736,08
RUA TEREZA LACERDA SEBBA	-	671,34
RUA MARIO SALVIANO	4,00	630,00
RUA ALBINO NASCIMENTO	76,00	645,00
RUA ANTONIO SALVIANO	128,00	485,85
RUA MARIO DE CERQUEIRA NETTO	88,00	360,32
RUA OLINDA ALVES LEÃO	52,00	212,50
RUA NAZARENO SALVIANO	36,00	729,14
TOTAL	384,00	12.505,14

TABELA DE RUAS (MEIO FIO E SARJETA)		
RUAS	COMPRIMENTO TRECHO CURVO (METROS)	COMPRIMENTO TRECHO RETO (METROS)
RUA MOZAR SALVIANO	-	11,00
RUA ANTONIO AIRES DE ARAUJO	-	126,00
RUA BENTO ALVES LEÃO	-	102,00
RUA WISNER NETTO TARTUCI	-	140,00
RUA DR. PAULO DE TARCIO SALVIANO	-	205,00
RUA JOÃO EMIDIO PEREIRA	-	152,00
RUA MARCIANO SALVIANO	-	335,00
RUA HOSANA SALVIANO	-	184,00
RUA ALFREDO SALVIANO	-	113,00
RUA MARIA SALVIANO	-	57,00
RUA TEREZA LACERDA SEBBA	-	86,00
RUA MARIO SALVIANO	14,00	317,00
RUA ALBINO NASCIMENTO	21,00	57,00
RUA ANTONIO SALVIANO	45,00	135,00
RUA MARIO DE CERQUEIRA NETTO	102,00	289,00
RUA OLINDA ALVES LEÃO	98,00	214,00
RUA NAZARENO SALVIANO	38,00	104,00
TOTAL	318,00	2.526,00

QUADRO DE ÁREAS SARJETA			
LOTE I	TRECHO I	TRECHO II	TRECHO III
MEIO FIO COM SARJETA TRECHO RETO (m)	896,22	760,33	869,45
MEIO FIO COM SARJETA TRECHO CURVO (m)	112,83	95,72	109,45
SARJETA TRECHO RETO (m)	4.436,82	3.764,05	4.304,27
SARJETA TRECHO CURVO (m)	136,24	115,59	132,17

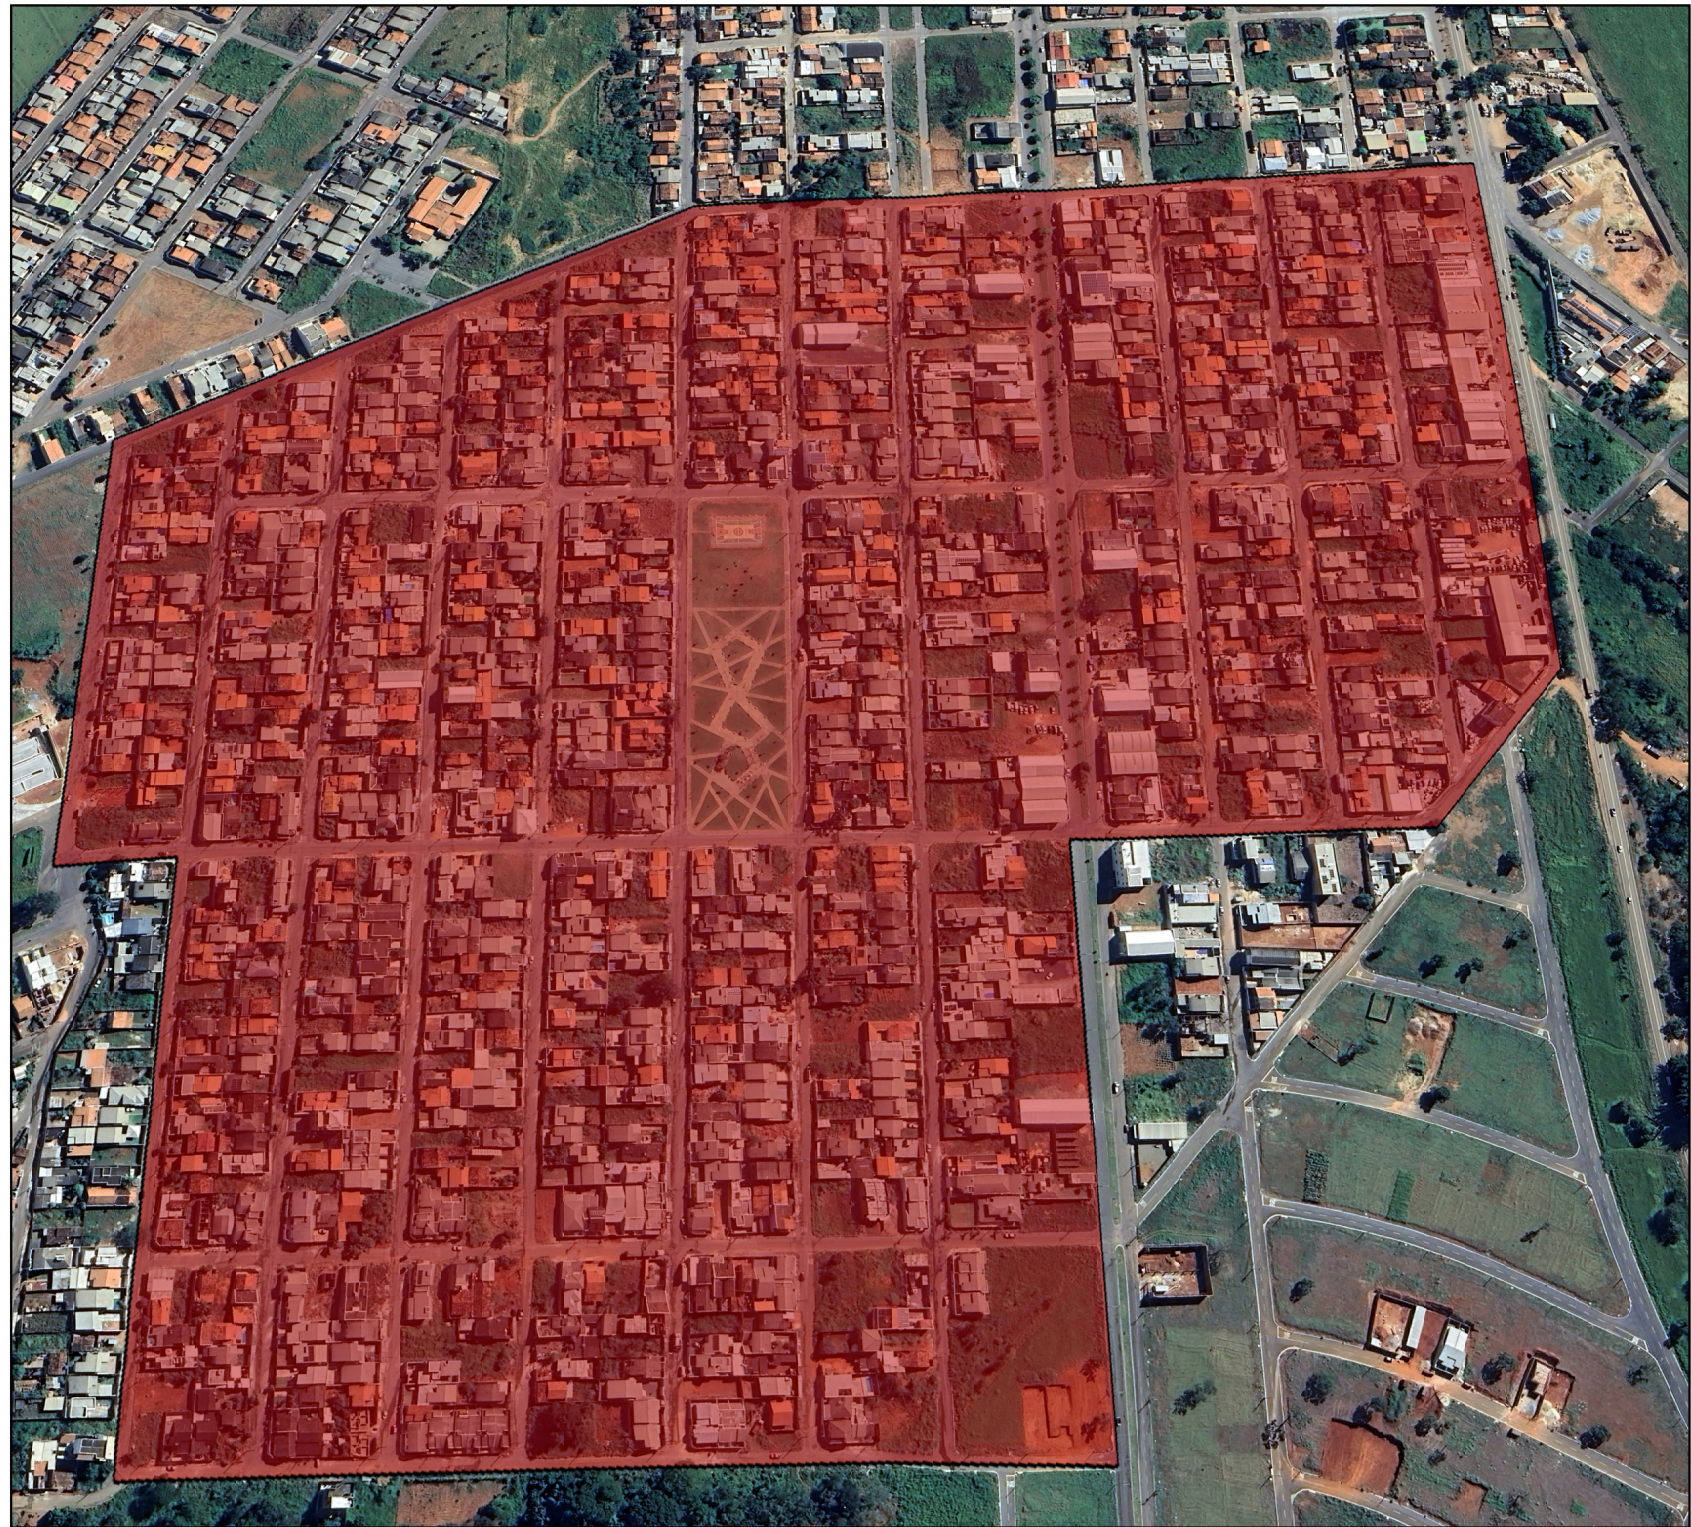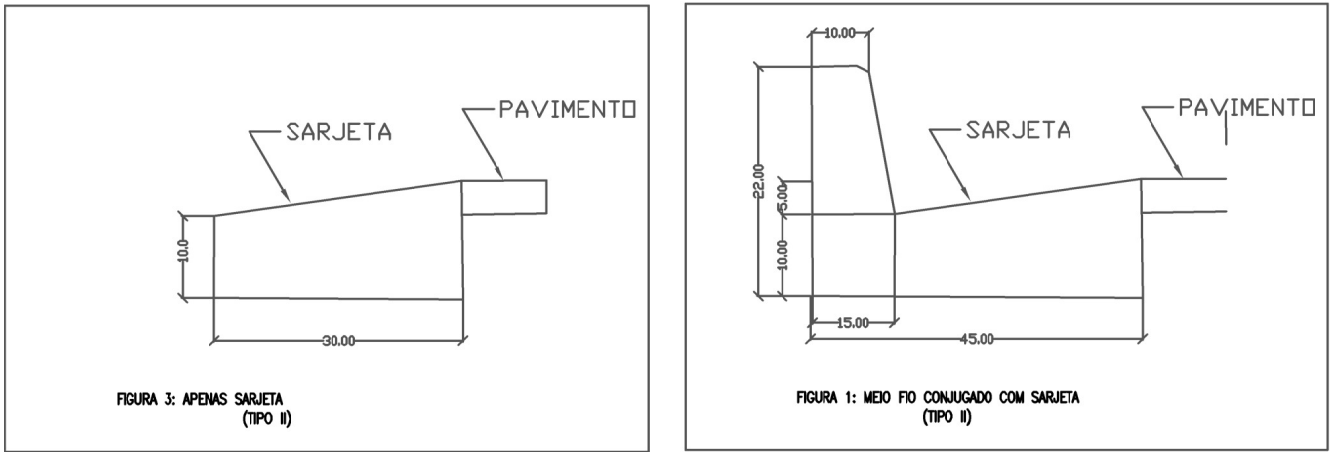

BAIRRO ESTRELA



PROJETO DE RECAPEAMENTO ASFALTICO

DRENAGEM PLUVIAL

ENDEREÇO DA OBRA. BAIRRO ESTRELA			
PROPRIETÁRIO.			
PREFEITURA MUNICIPAL DE CATALÃO		CNPJ: 01.505.643/0001-50	
AUTOR DO PROJETO.			
ENG. FREDERICO RODRIGUES TONACO		CREA: 1019573300/D-GO	
TÉCNICO RESPONSÁVEL.			
ENG. LUIS SEVERO BRAGA GOMIDES		CREA N°: 4969/D-GO	
DESCRIÇÃO. * PLANTA BAIXA * SEÇÃO TRANSVERSAL * PLANTA DE LOCAÇÃO		Áreas: * ÁREA TOTAL DA VIA : 66.225,28 M² * PERÍMETRO TRECHO RETO TOTAL: 15.031,14 * PERÍMETRO TRECHO CURVO TOTAL: 702,00 M * ÁREA DE SARJETA: 4.719,94 M² * LOTE N° 01 FOLHA 01 /01	
ESCALA: INDICADA	DATA: 22/08/2023	DESENHO: FREDERICO	REVISÃO: 23/08/2023

ESTADO DE GOIÁS
PREFEITURA MUNICIPAL DE CATALÃO
SECRETARIA MUNICIPAL DE OBRAS

--- APROVADO ---

PROTOCOLO N° 2024011590

CATALÃO, 25 de 03 de 2024

LEONARDO MARTINS DE CASTRO TEIXEIRA
SECRETÁRIO MUNICIPAL DE OBRAS