



TRAÇADO HORIZONTAL - PROLONGAMENTO DA AVENIDA WILLIAM SAFATLE

ESCALA 1:500

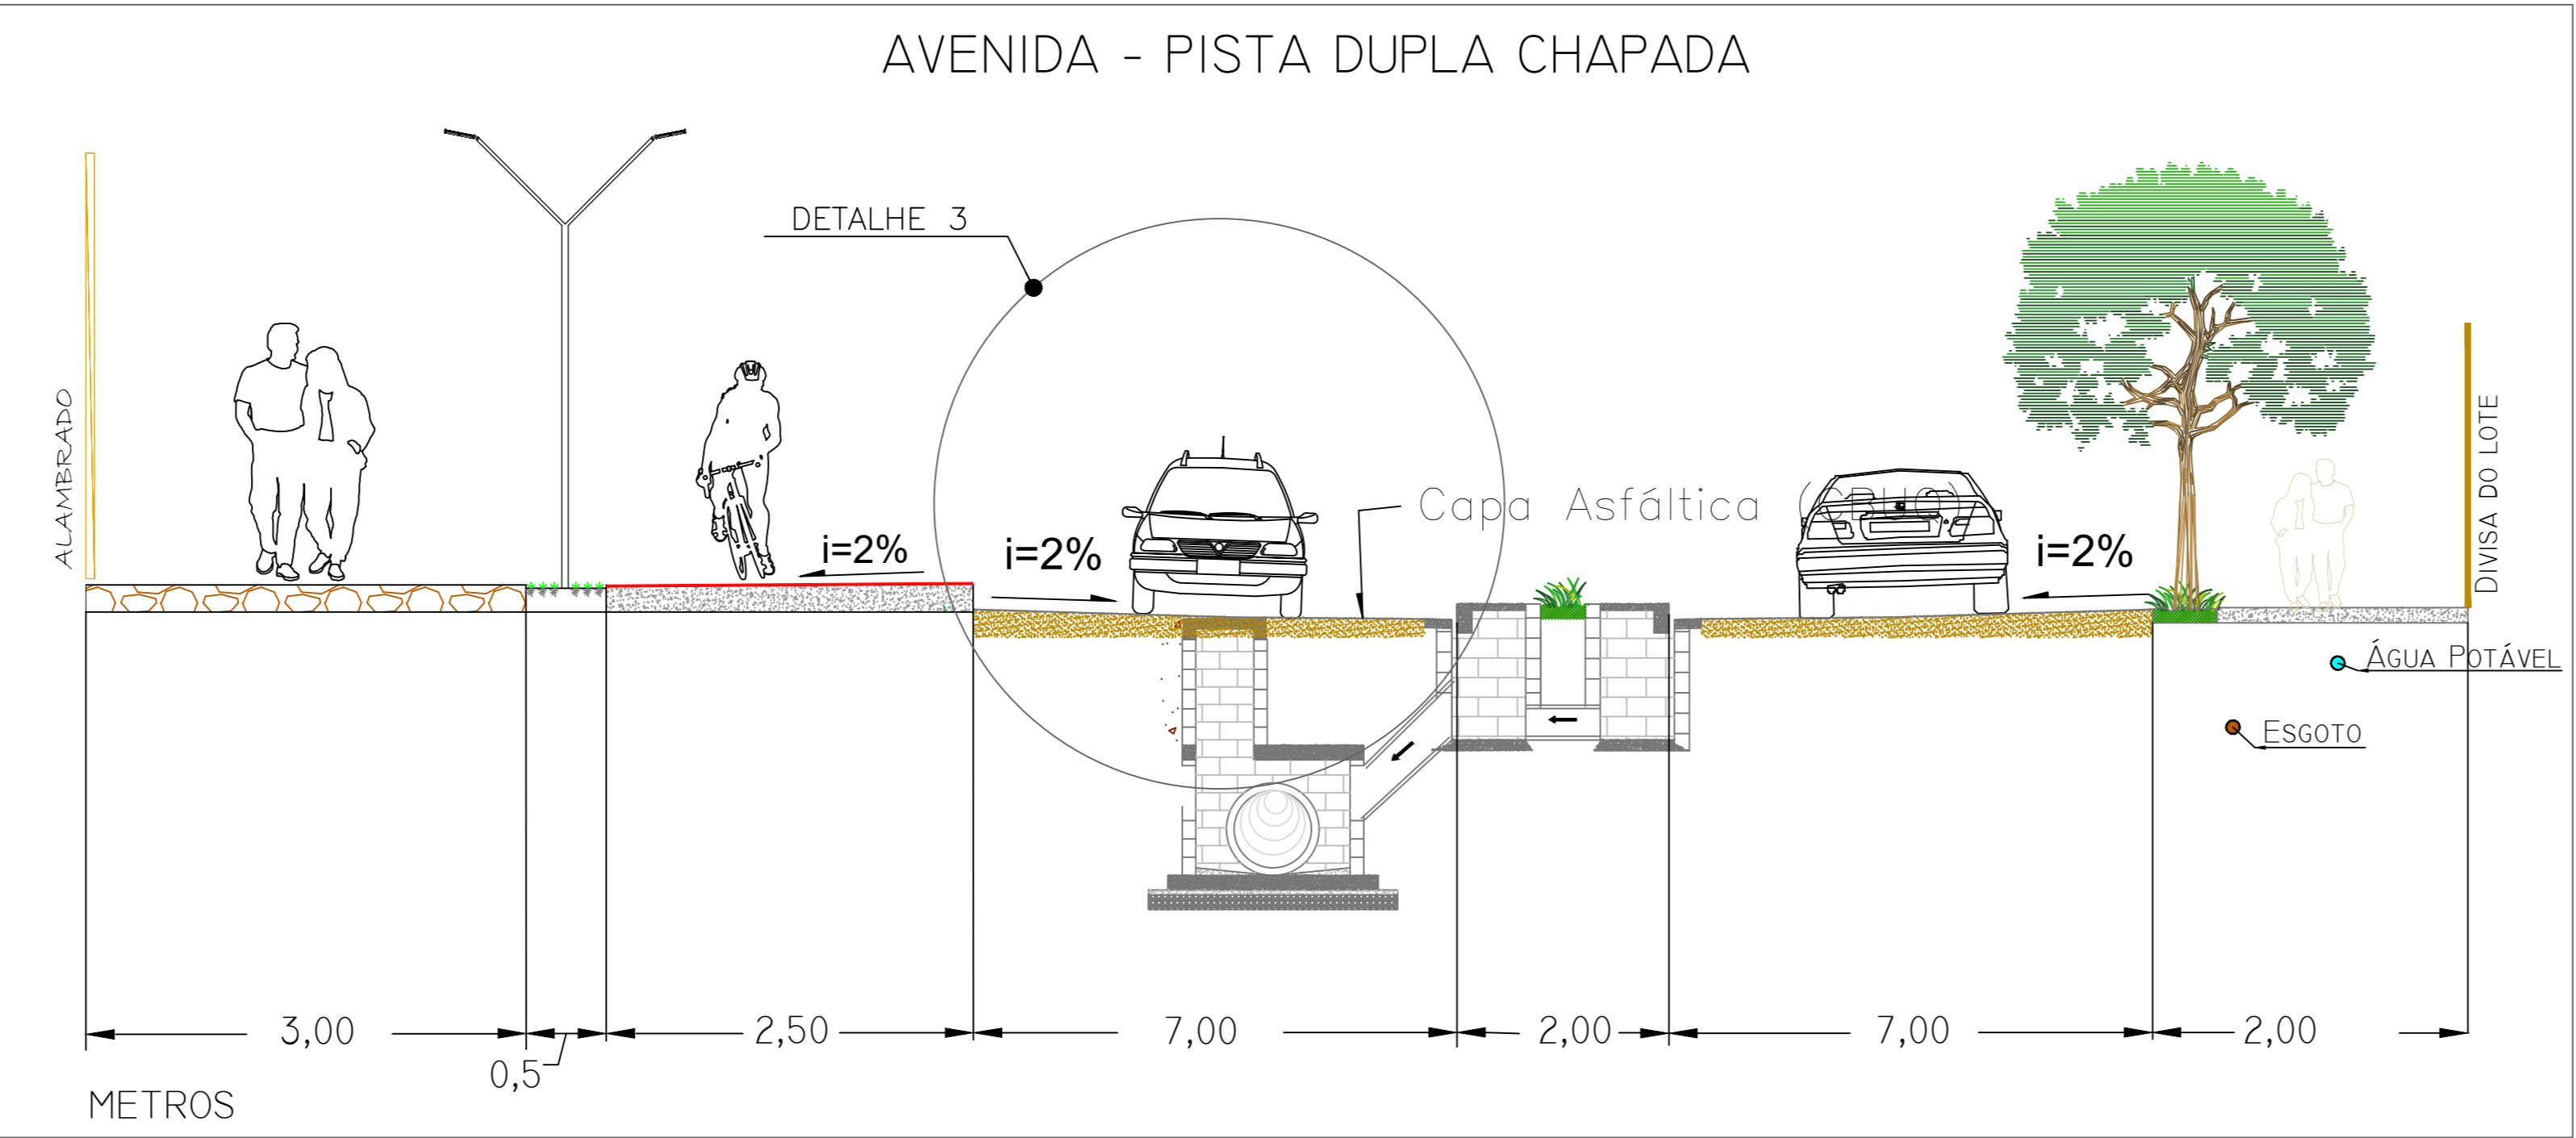


DETALHE 2 - CORTE TRANSVERSAL DA AV. DE 22,00 METROS Sem Escala

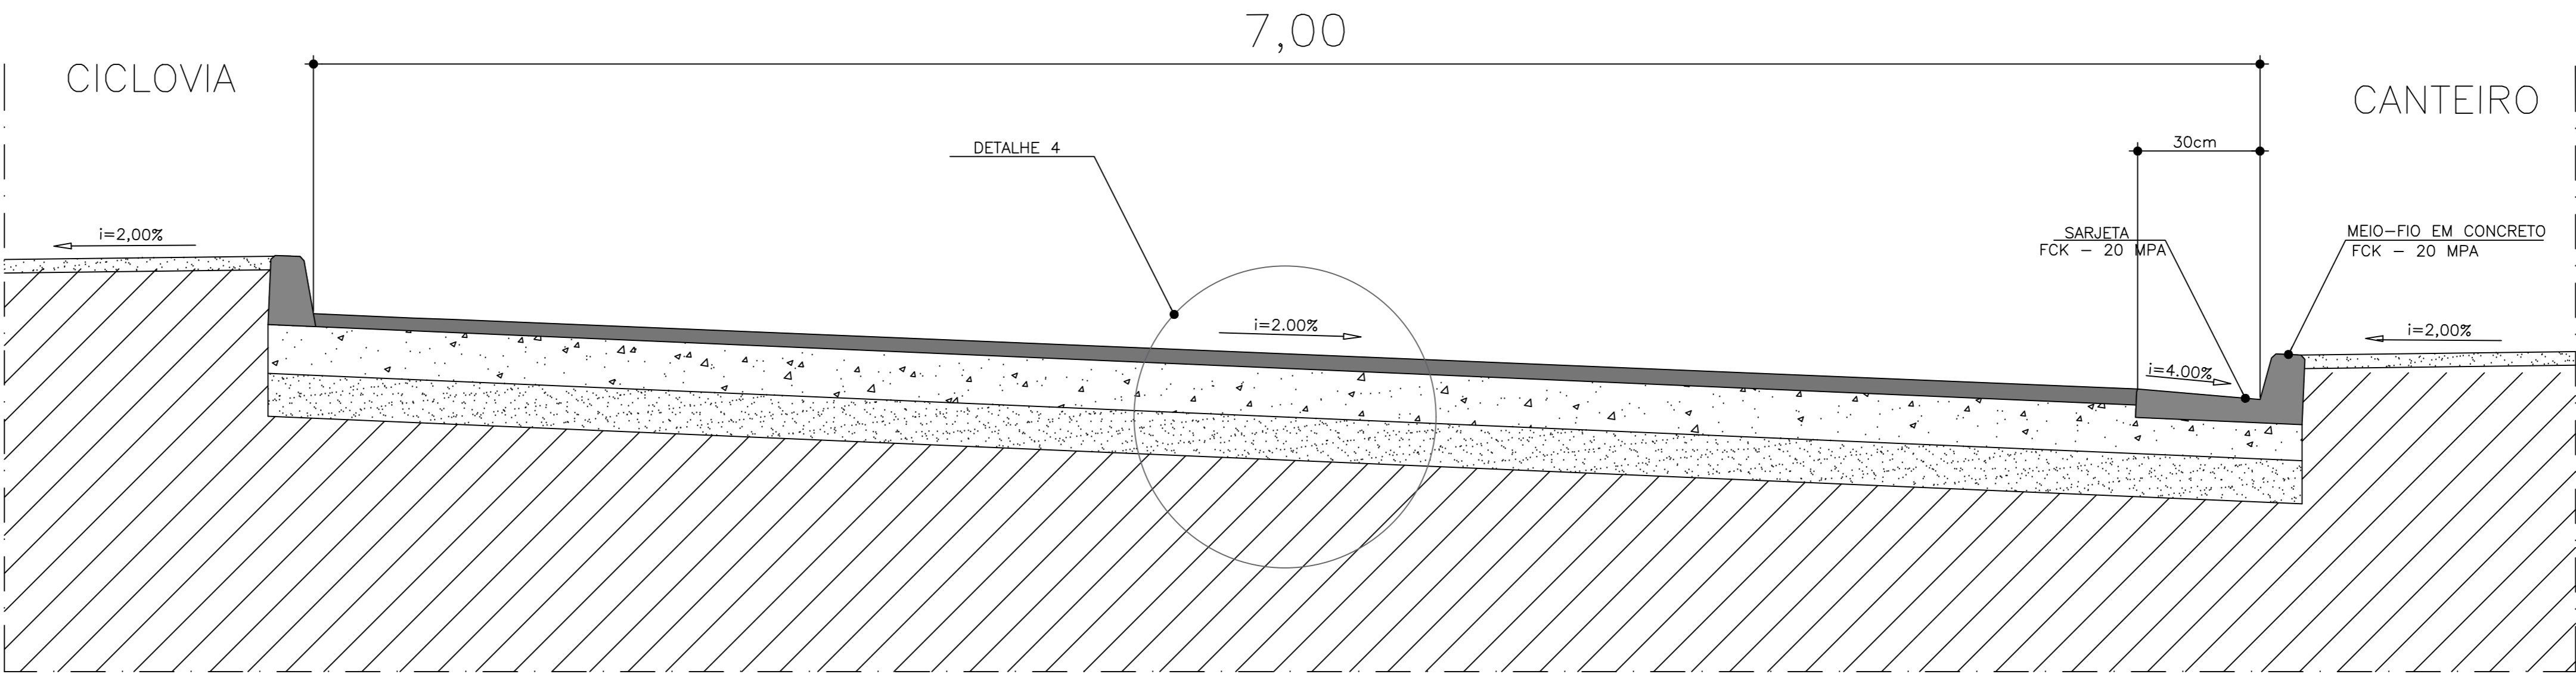

DETALHE 3 - CORTE TRANSVERSAL DA PISTA DE ROLAMENTO CAIMENTO PARA DIREITA Sem Escala

ALINHAMENTO: AV. WILLIAM SAFATLE		
Estaca	Norte	Este
0+0,000	7990816,4949592	190740,6561501
1+0,000	7990796,5028554	190741,2180999
2+0,000	7990776,5107517	190741,7800497
3+0,000	7990756,5186479	190742,3419995
4+0,000	7990736,5265442	190742,9039494
5+0,000	7990716,5344404	190743,4658992
6+0,000	7990696,5423367	190744,0278490
7+0,000	7990676,5502329	190744,5897988
8+0,000	7990656,5581292	190745,1517487
9+0,000	7990636,5660254	190745,7136985
10+0,000	7990616,5739217	190746,2756483
11+0,000	7990596,5818179	190746,8375981
12+0,000	7990576,5897141	190747,3995480
13+0,000	7990556,5976104	190747,9614978
14+0,000	7990536,6055066	190748,5234476
15+0,000	7990516,6134029	190749,0853975
15+17,763 PC	7990498,8571797	190749,5844998
16+0,000	7990496,6309488	190749,7859274
16+6,802 PT	7990490,2589867	190752,0494141
17+0,000	7990478,8739193	190758,7244011
18+0,000	7990461,6206092	190768,8398987
19+0,000	7990444,3672991	190778,9553962
20+0,000	7990427,1139890	190789,0708937
21+0,000	7990409,8606789	190799,1863913
22+0,000	7990392,6073688	190809,3018888
22+7,122	7990386,4637730	190812,9038369

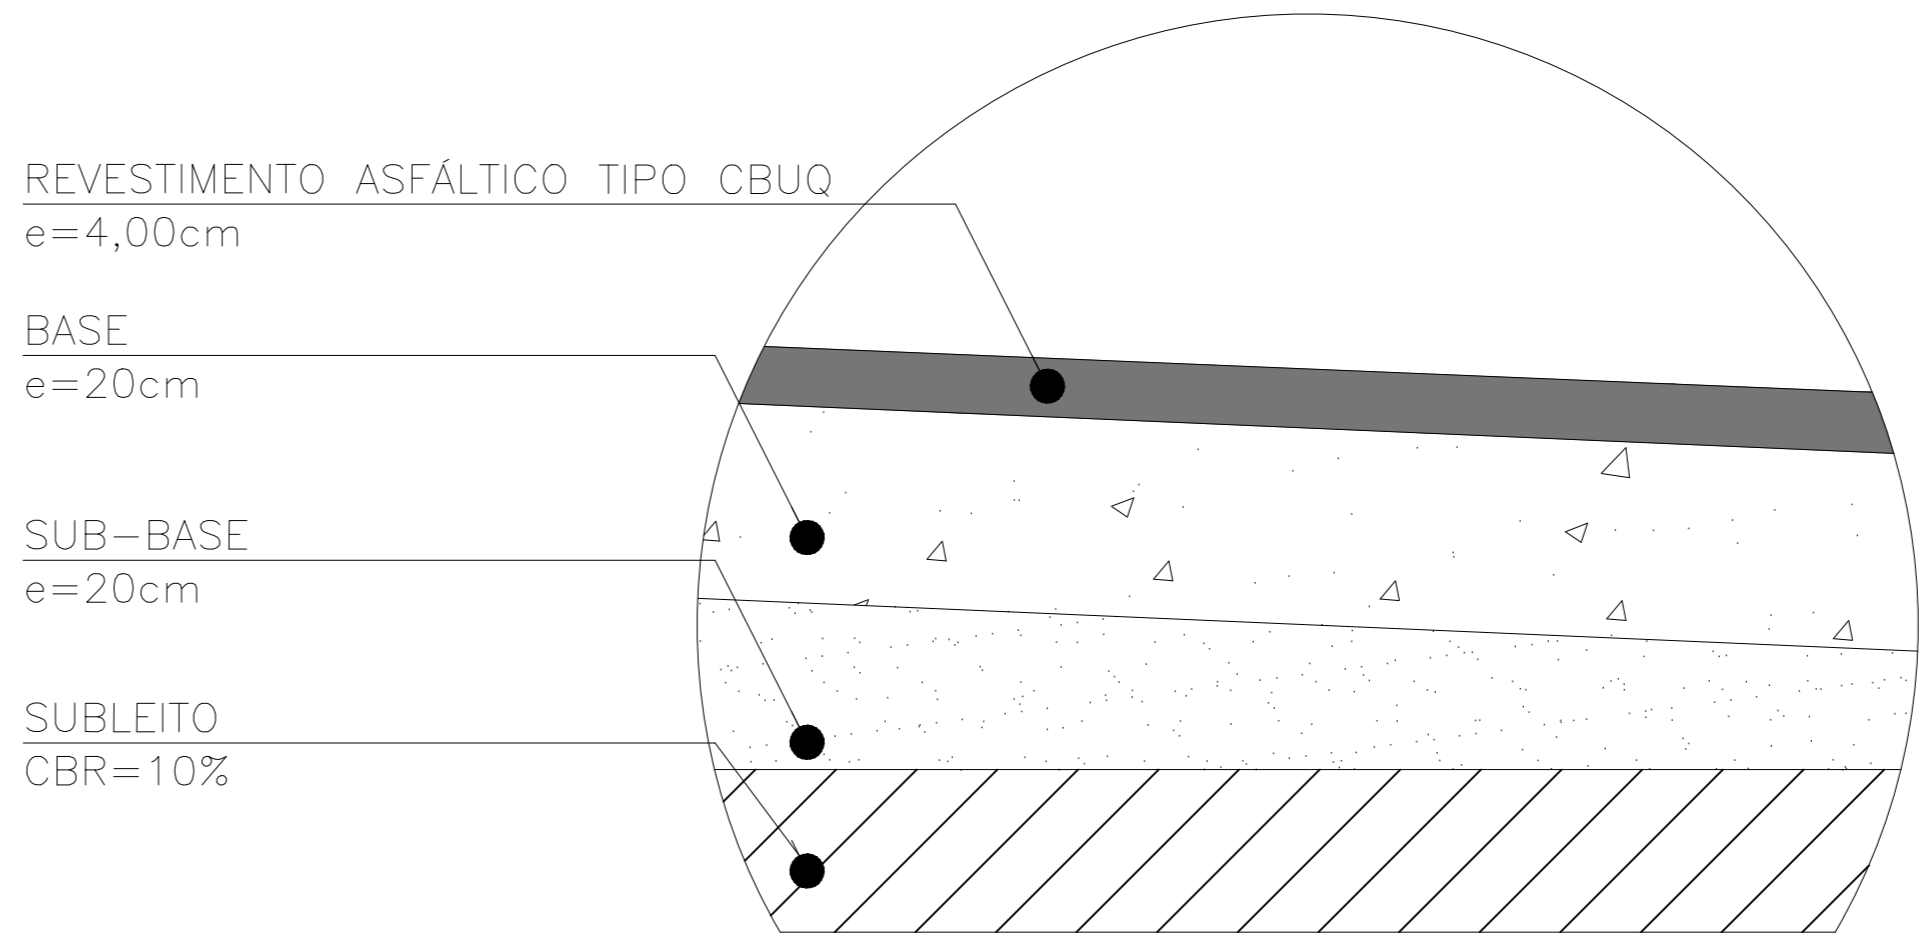

DETALHE 4 - CORTE CAMADAS CBUQ Sem Escala



LEGENDA	
Casa	
Meio fio	
Muro	
Poço da SAE	
Faixa de domínio da Av. D. Lamartine	
Poste	
Poço de visita (esgoto)	Es
Pista de Caminhada	
Ciclovía	
Trilha Ecológica	
Límites da Área Úmida	
Recapeamento	
Pista a ser implantada	
Área alagada	

Notas  
1 - Curvas de Nível processadas a cada 1 metro.  
2 - Levantamento Georreferenciado  
Datum: SIRGAS2000 Fuso: 23S

CARIMBO DE APROVAÇÕES:			
TIPO DE USO:		PROJETO GEOMÉTRICO	
ENDERECO DA OBRA:		Sec. Mun. de Meio Ambiente de Catalão - SEMMAC Av. Dr. Lamartine Pinto de Avelar, 2338, Ipanema	
PROPRIETÁRIO:		PREFEITURA MUNICIPAL DE CATALÃO - SEMMAC CNPJ: 01.505.643/0001-50	
AUTOR DO PROJETO:		ENGP. PEDRO SILVA DE SOUZA CREA nº. 1016279248/D-GO	
RESPONSÁVEL TÉCNICO:		ENGP. PEDRO SILVA DE SOUZA CREA nº. 1016279248/D-GO	
DESCRIÇÃO:		* Perfil Longitudinal * Detalhes * Legenda	
ÁREAS:		* Vide em projeto	
ESCALA:	DATA:	DESENHO:	REVISÃO:
INDICADAS	02 / 06 / 2021	PEDRO (64) 3443-1688	29 / 03 / 2023