



Armação positiva das lajes do pavimento cobertura (Eixo X)

escala 1:75

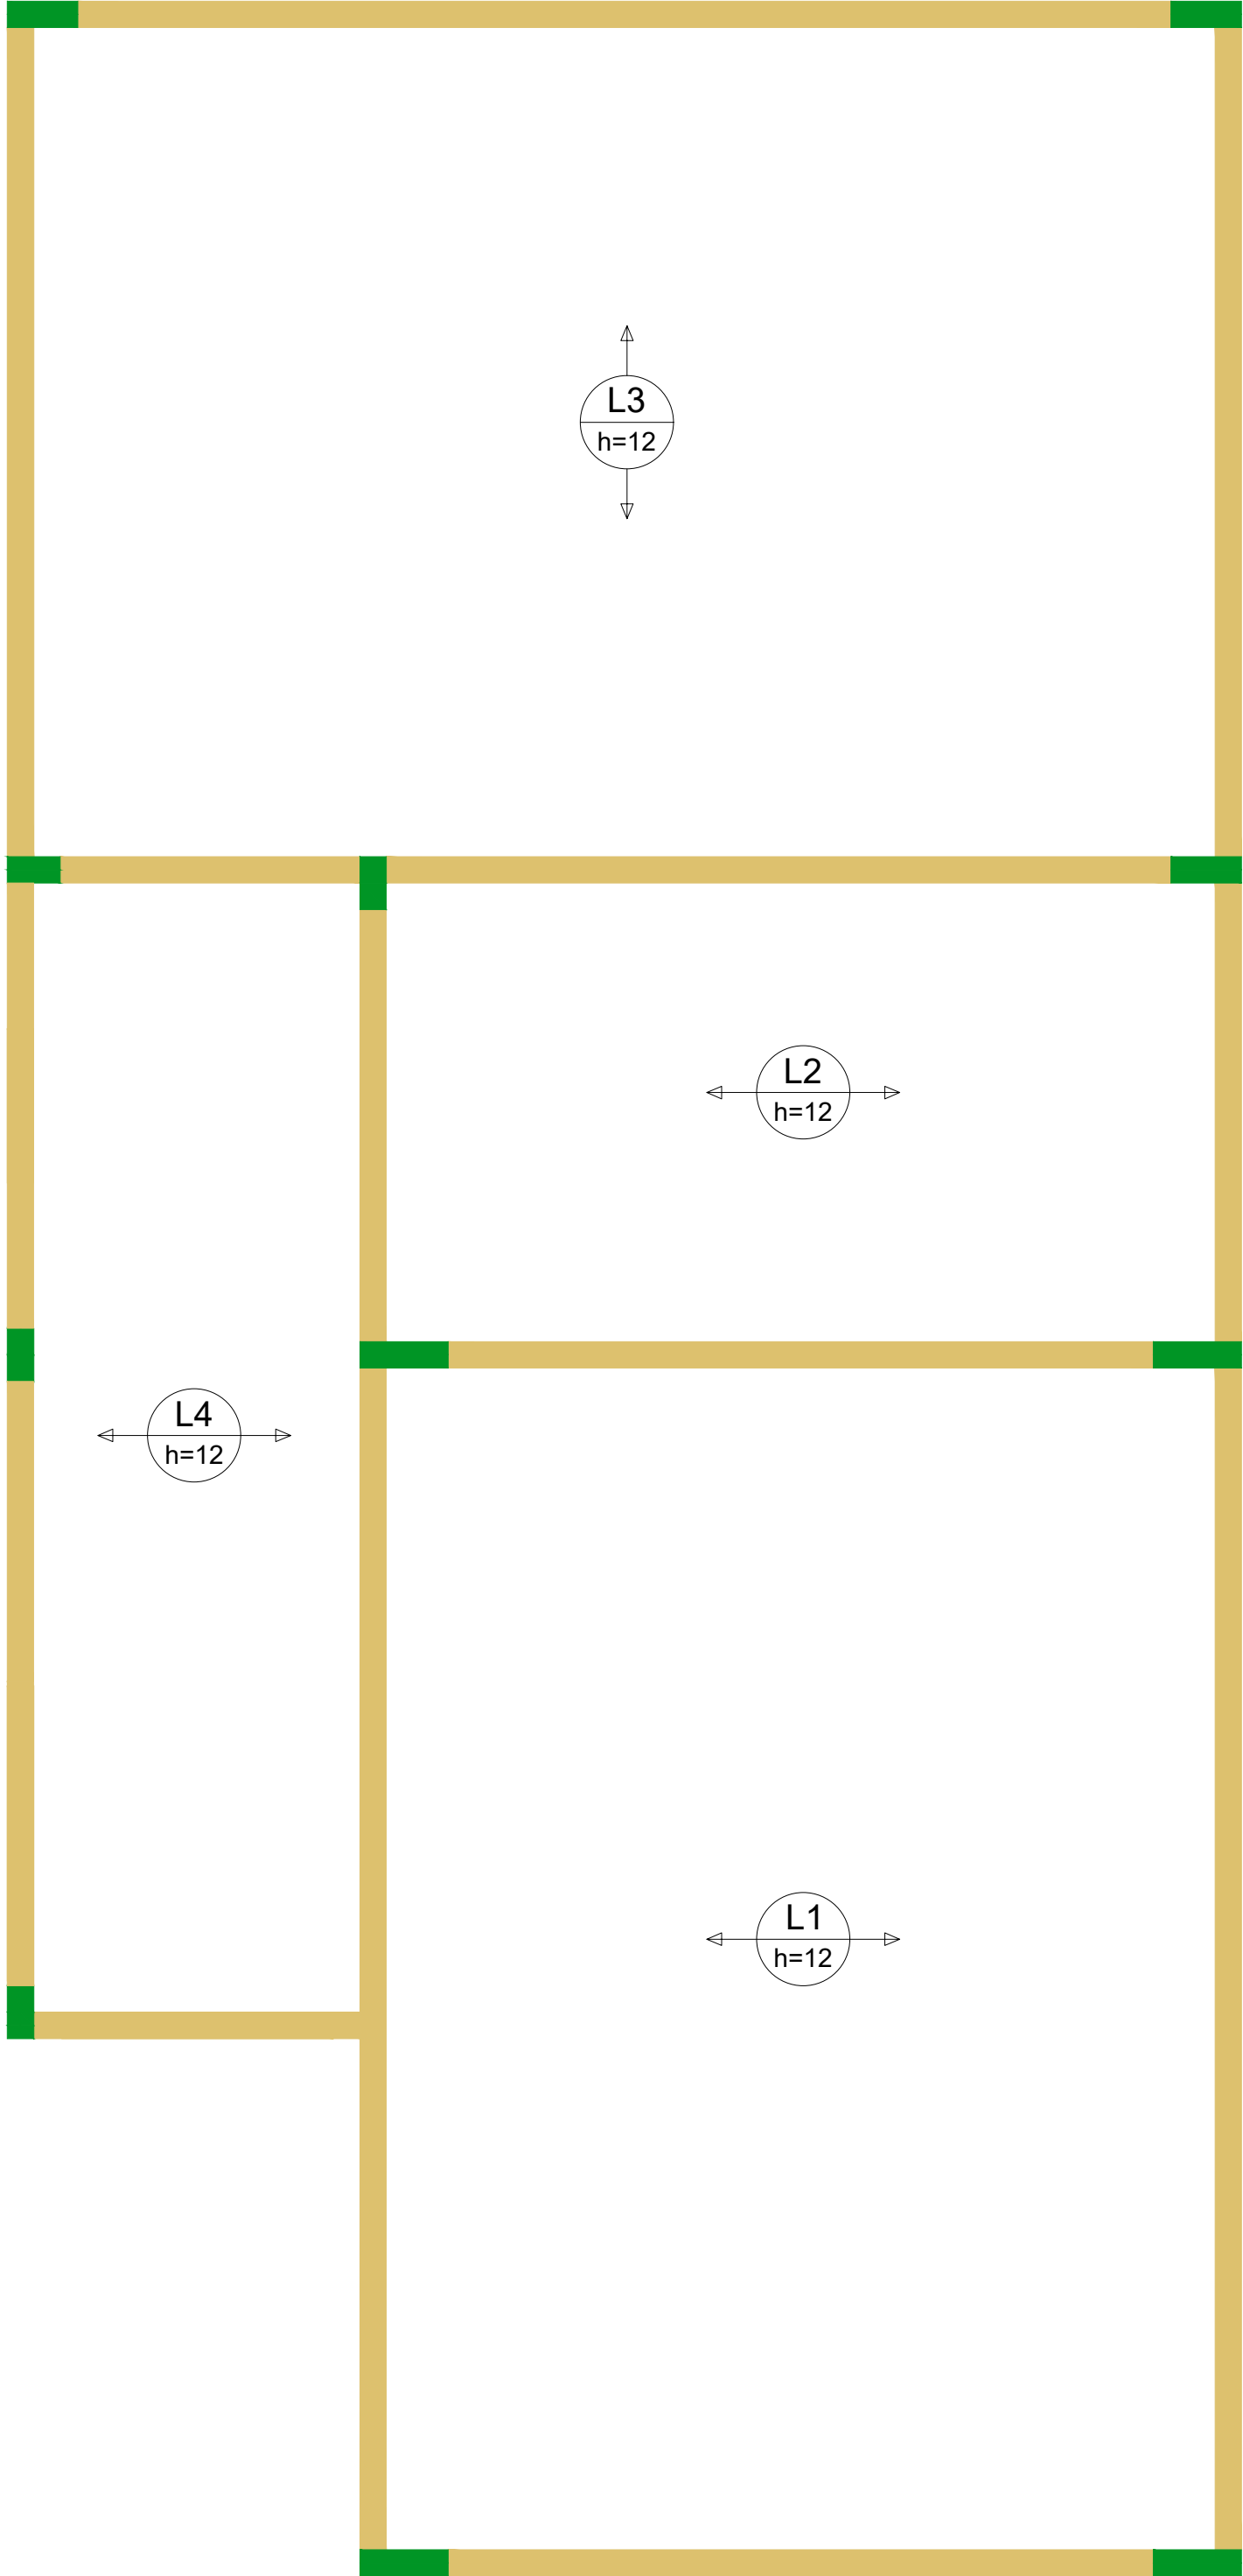

Armação positiva das lajes do pavimento cobertura (Eixo Y)

escala 1:75

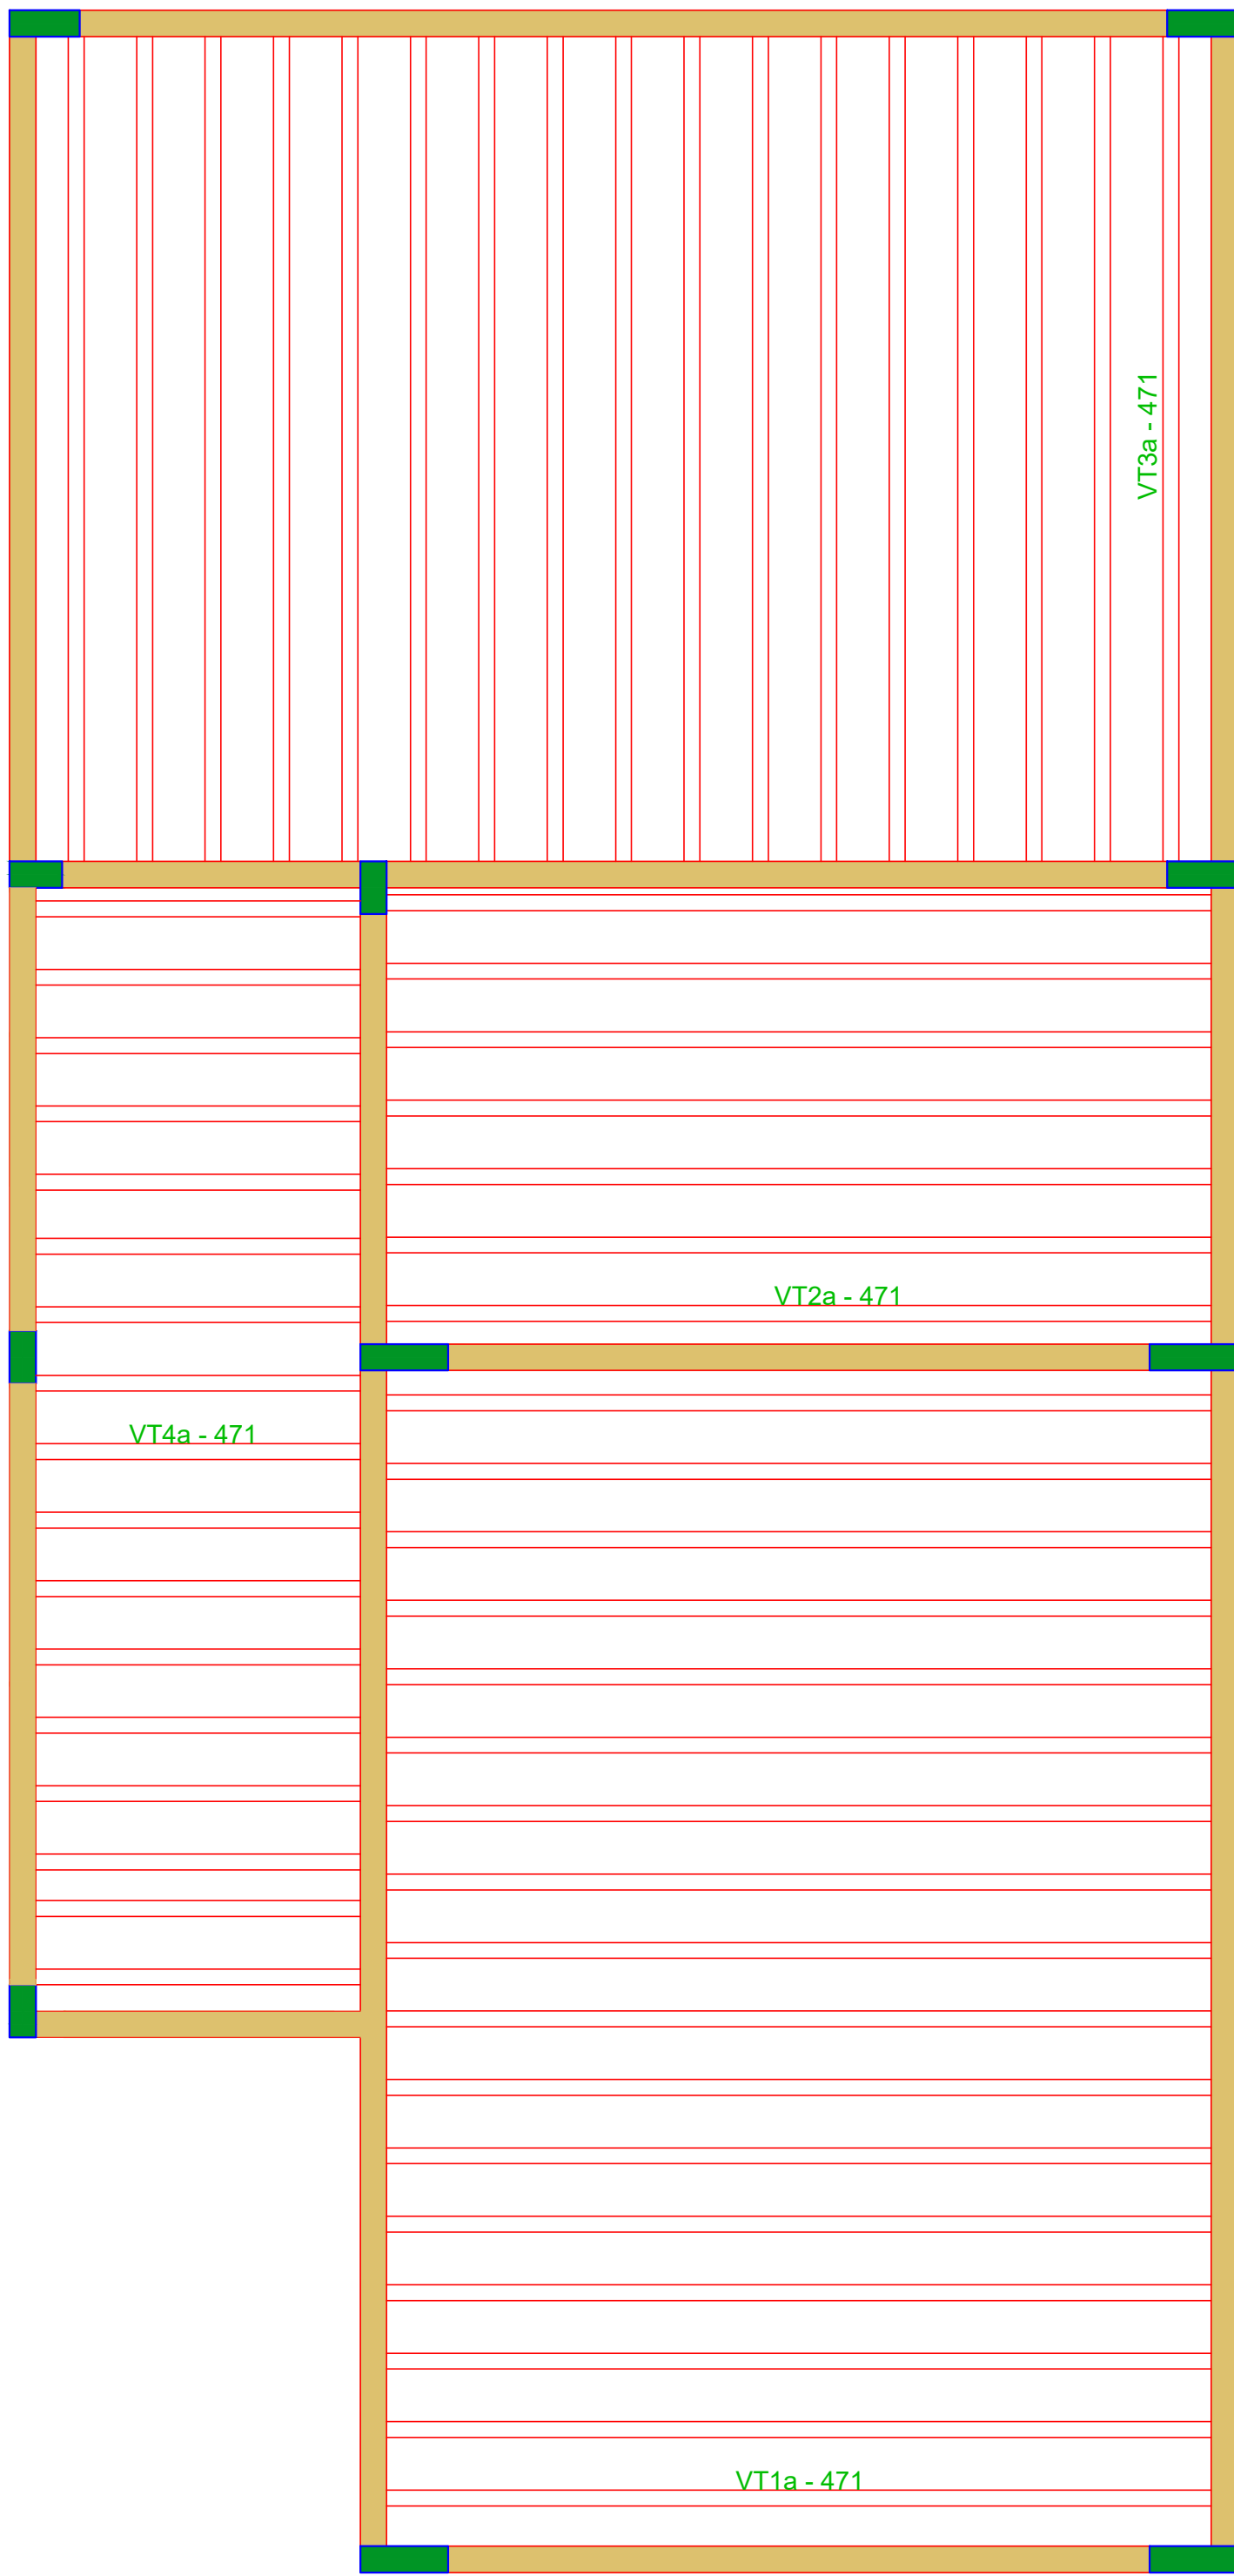

Planta de vigotas pré-moldadas

escala 1:75

RELAÇÃO DO AÇO
Volume de concreto (C-30) = 3.87 m³
Área de forma = 0.00 m²



TIPO DE USO :
CMEI - EVA FRANCISCA

ENDEREÇO DA OBRA :
Rua Fernandes Filhos, Sem Número
Distrito de Pires Belo - Catalão Goiás

PROPRIETÁRIO :
PREFEITURA MUNICIPAL DE CATALÃO CNPJ nº: 01.565.643/0001-50

AUTOR DO PROJETO :
ENGR. RAFAELLE GONÇALVES PURCINO CREA nº: 101775953/D-GO

RESPONSÁVEL TÉCNICO :
ENGR. RAFAELLE GONÇALVES PURCINO CREA nº: 101775953/D-GO

DESCRIÇÃO :
*Projeto Laje

ESCALAS:
INDICADAS

DATA:
18/09/2023

DESENHO:
NAYANNE

REVISÃO :

04/04