



1 Planta de demolição
1 : 200

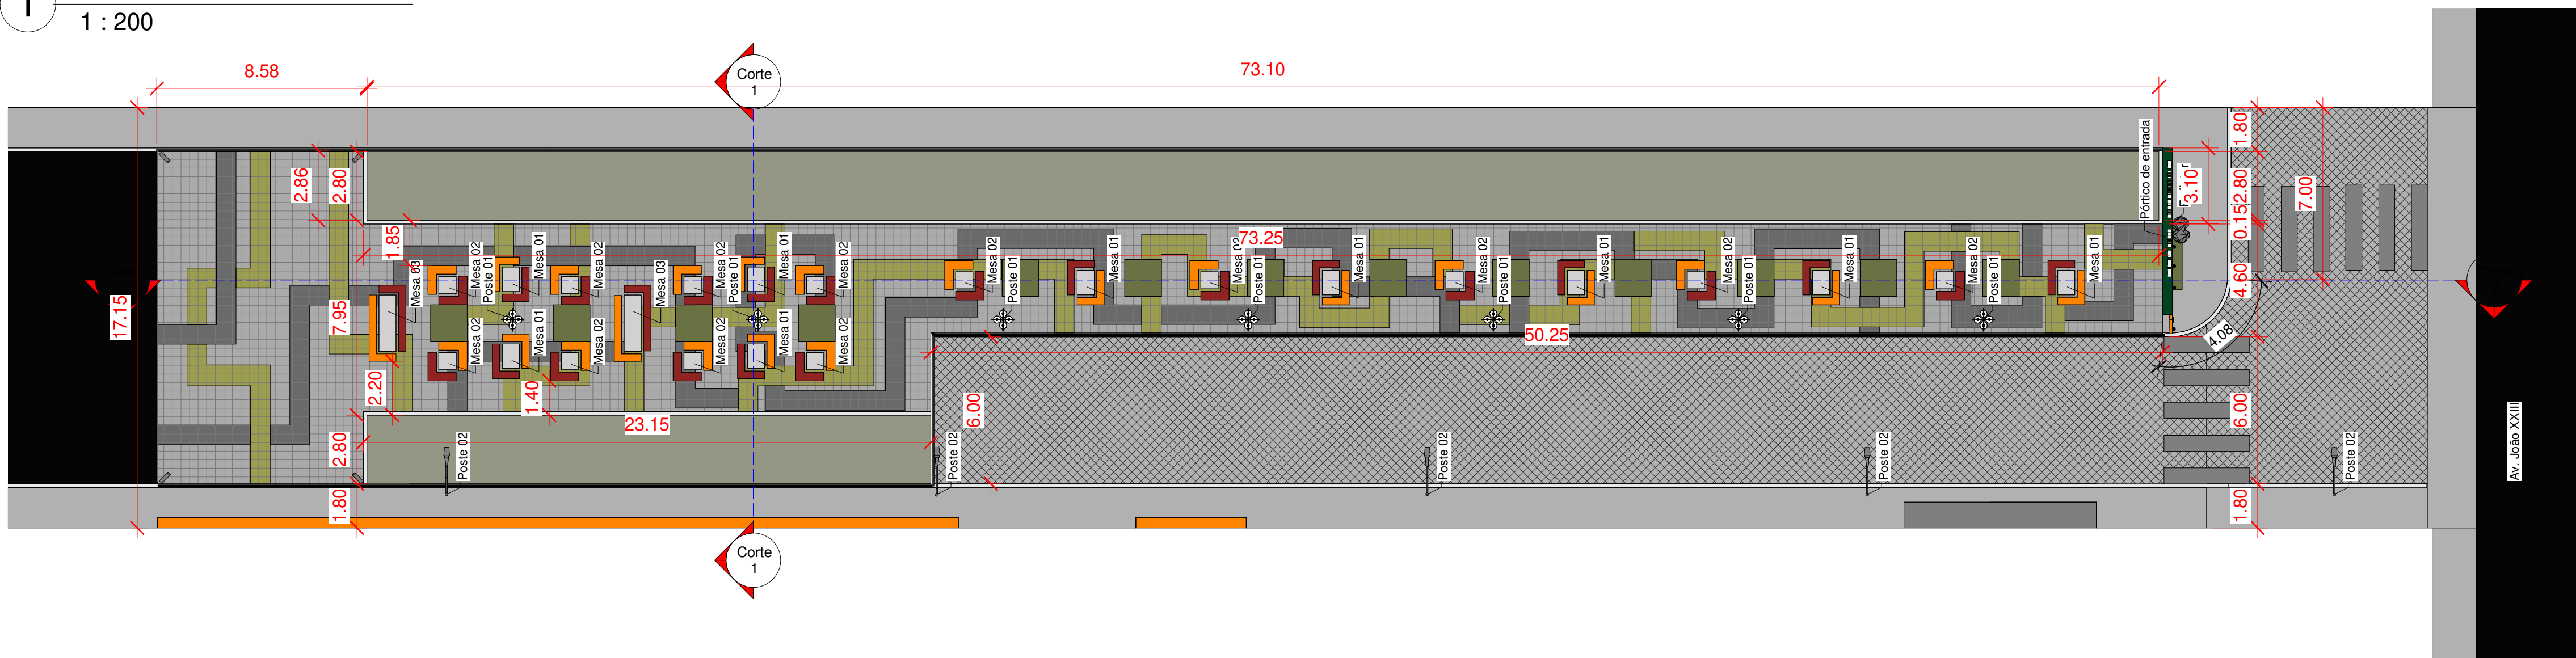

2 Planta baixa
1 : 175

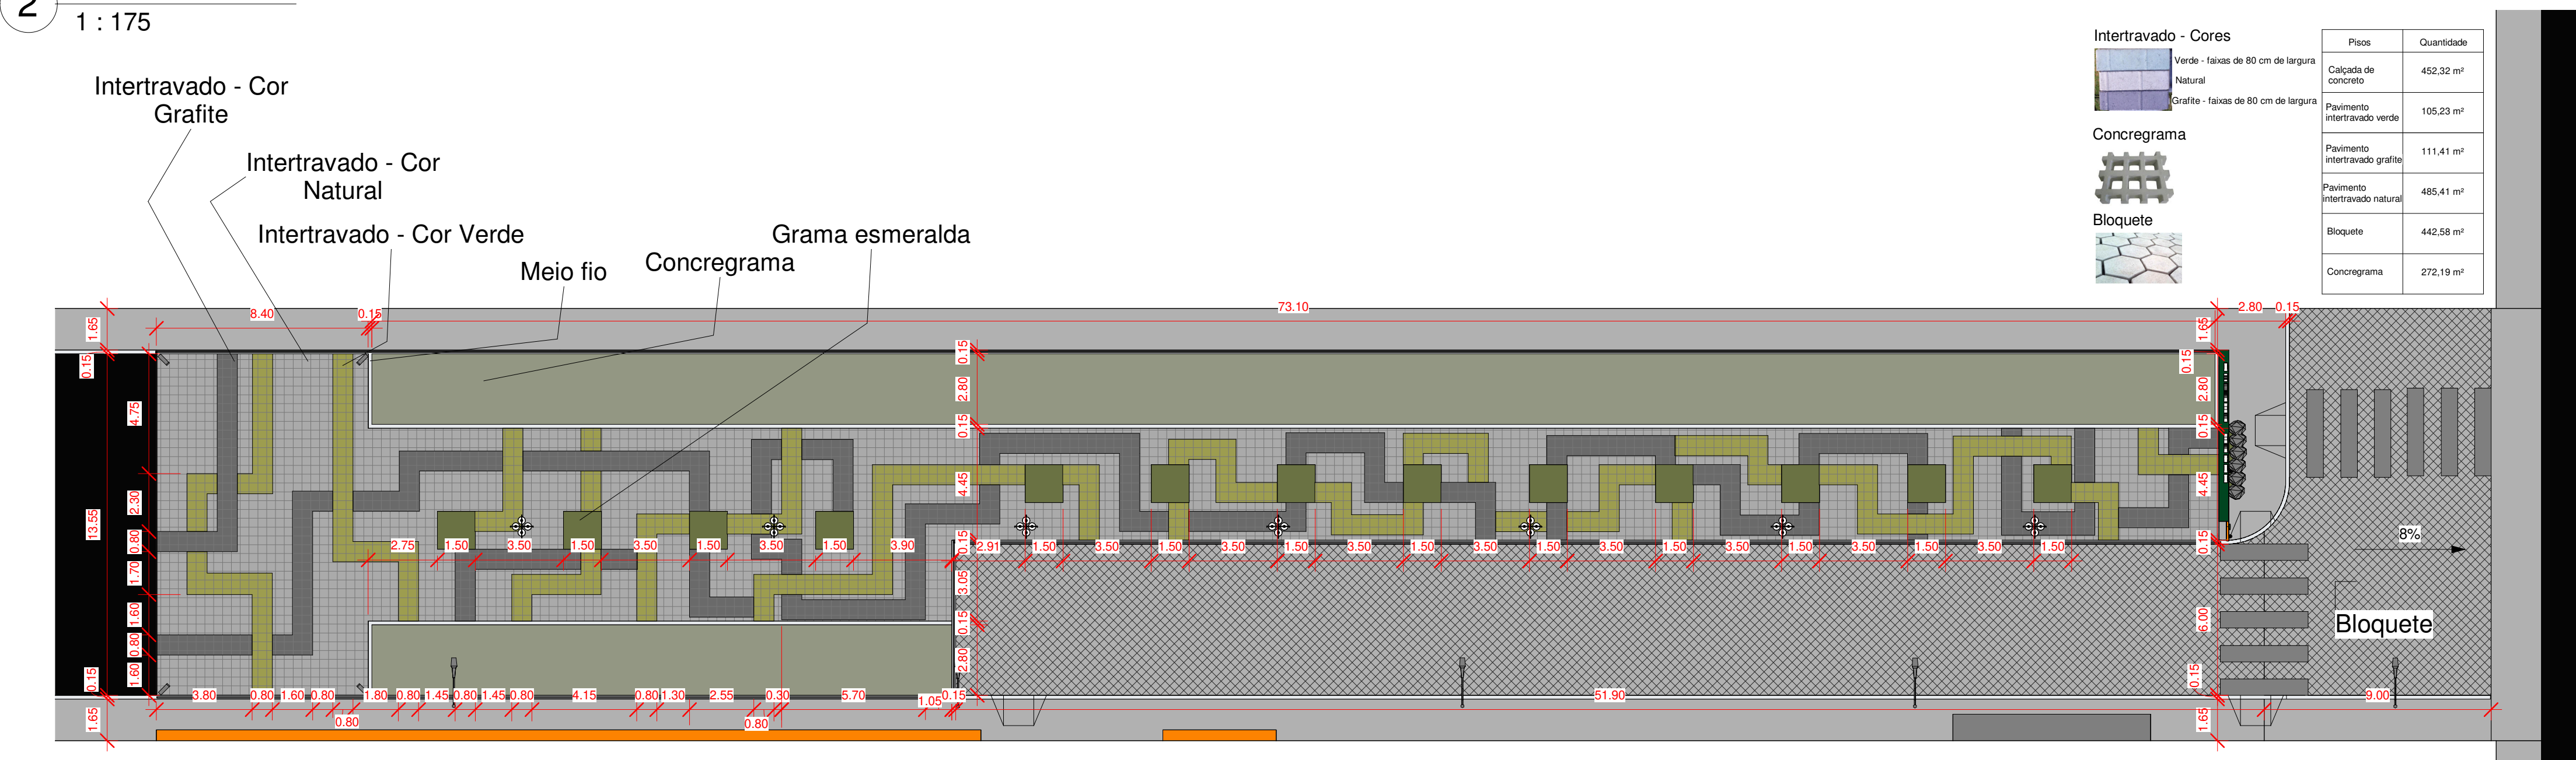

3 Paginação
1 : 175

CARIMBO DE APROVAÇÕES :



TIPO DE USO :

PÚBLICO

ENDEREÇO DA OBRA :

Rua Sábino P. Silva, s/nº, Centro, Catalão/Go

PROPRIETÁRIO (A) :

PREFEITURA MUNICIPAL DE CATALÃO CNPJ:01.505.643/0001-50

AUTOR DO PROJETO E RESPONSÁVEL TÉCNICO :

LEANDRO DAMAS DE OLIVEIRA CREA:1015845320D-GO

DESCRIÇÃO :
- PLANTA DE DEMOLIÇÃO
- PLANTA BAIXA
- PAGINAÇÃO

ÁREAS :
Área: 1741,50 m²

ESCALA :

Indicadas

DATA :

Fev. 2025

DESENHO :

Thaynara Corrêa

REVISÃO :

Rev. 01