




1 Paisagismo
1 : 175

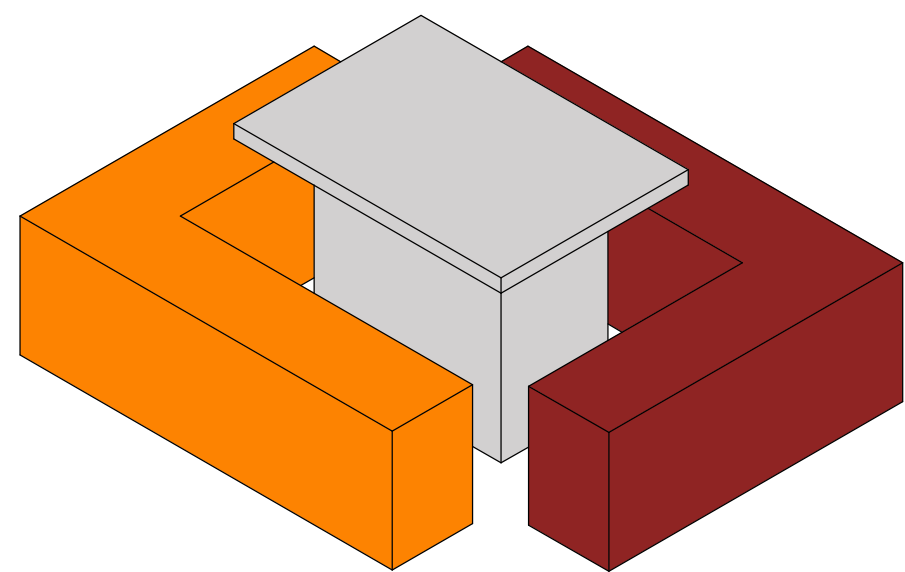


2 Mesa 01

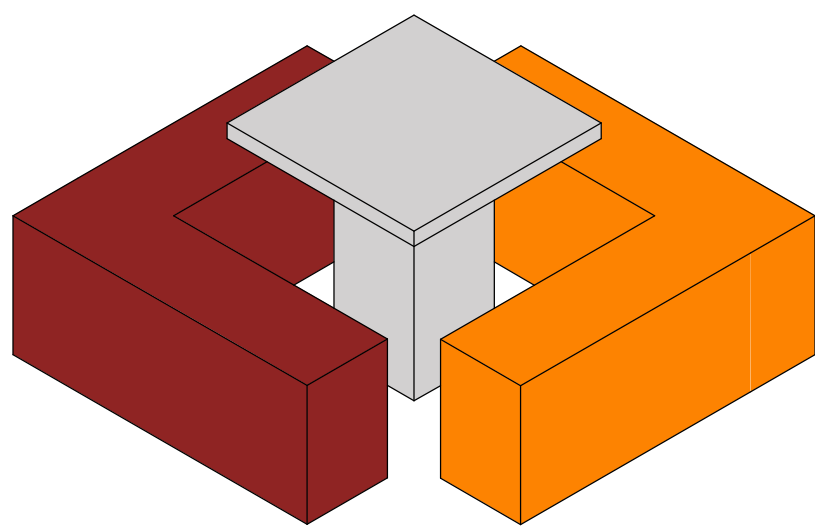


7 Mesa 02

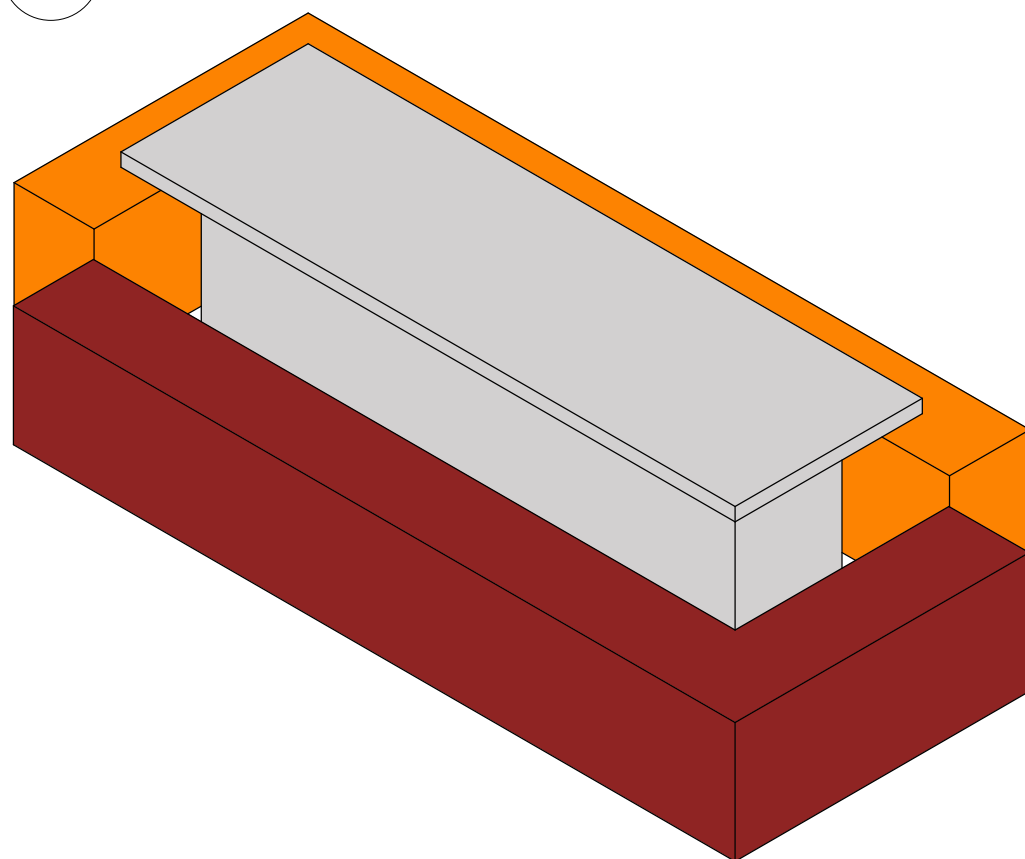


11 Mesa 03

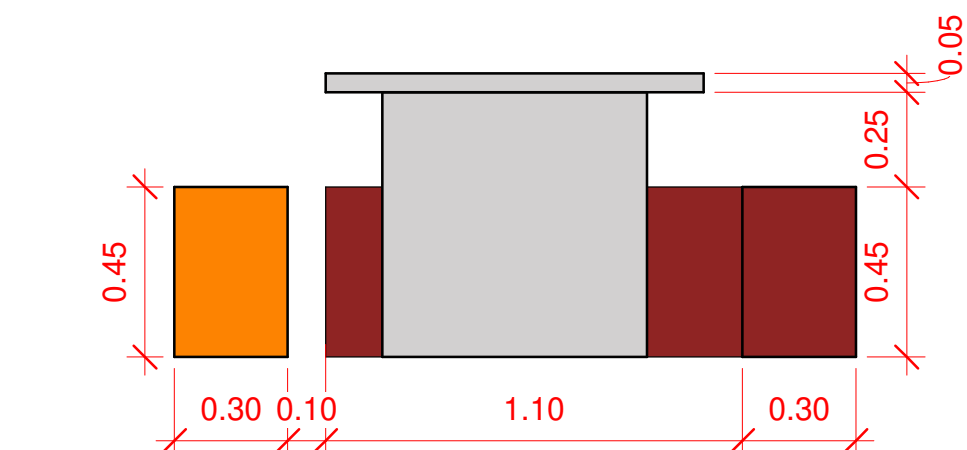


3 Detalhe do corte A
1 : 20

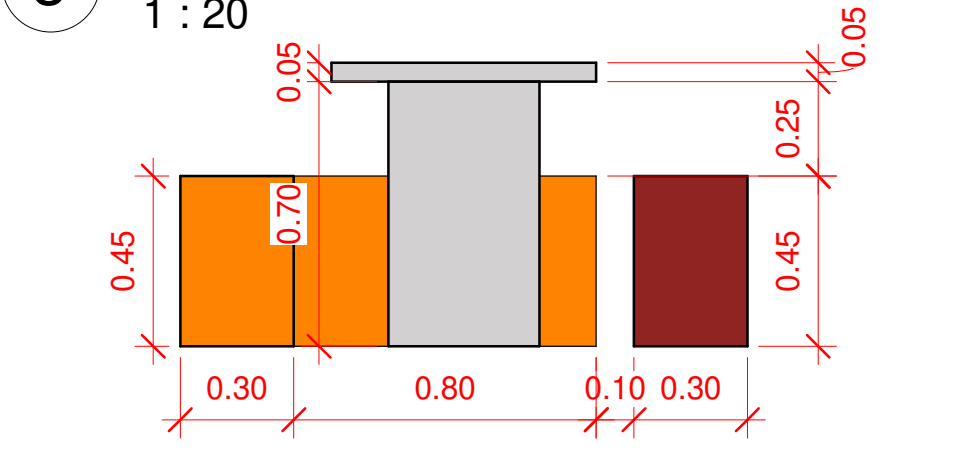


4 Detalhe do corte B
1 : 20

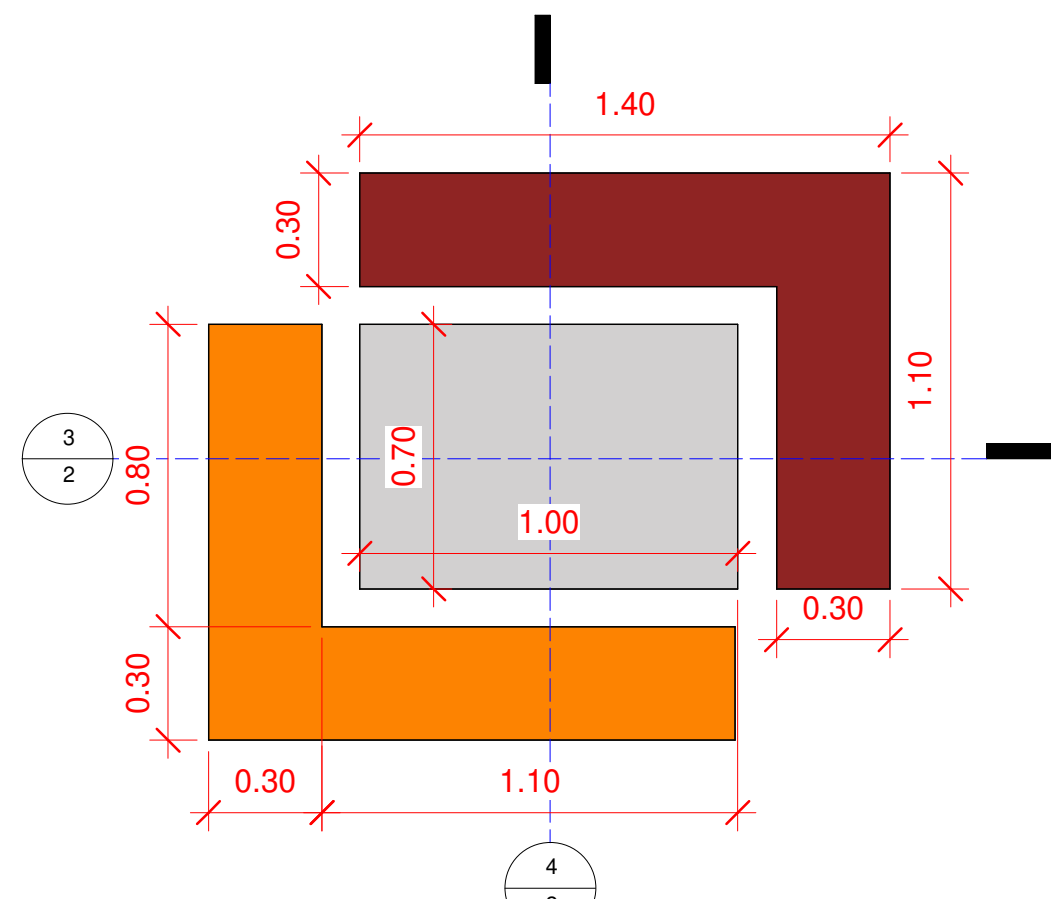


5 Elevação de topo
1 : 20

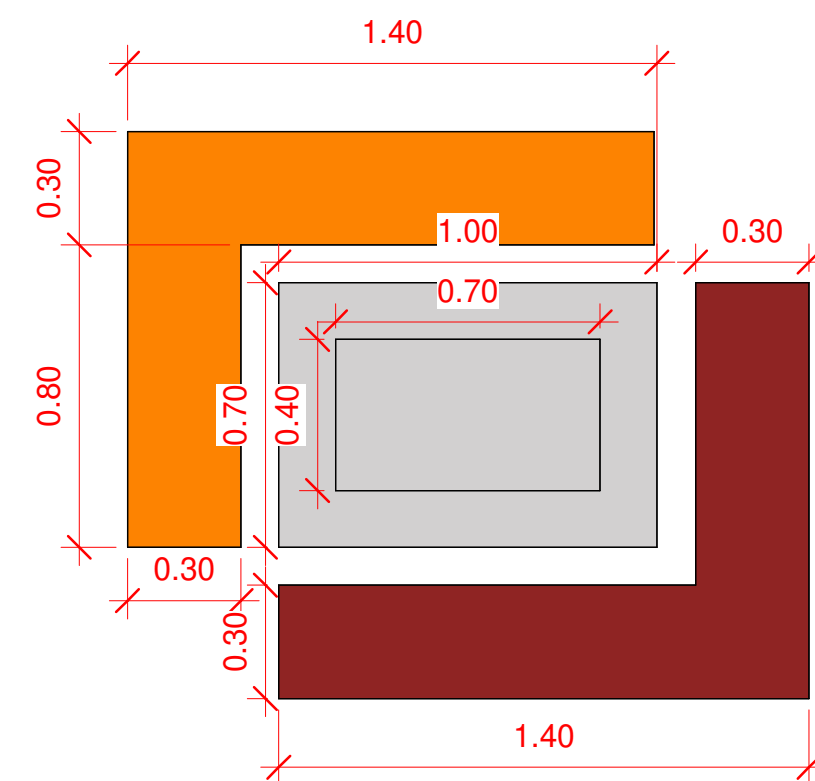


6 Elevação inferior
1 : 20

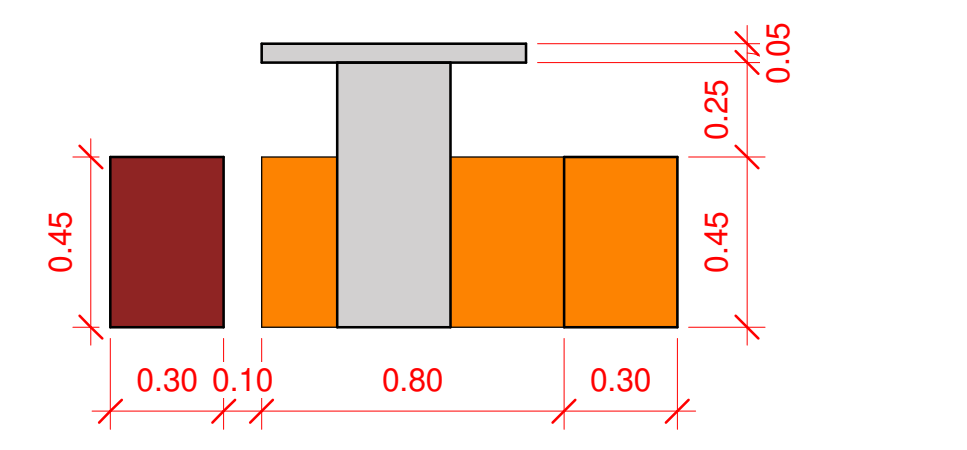


8 Detalhe do corte A
1 : 20

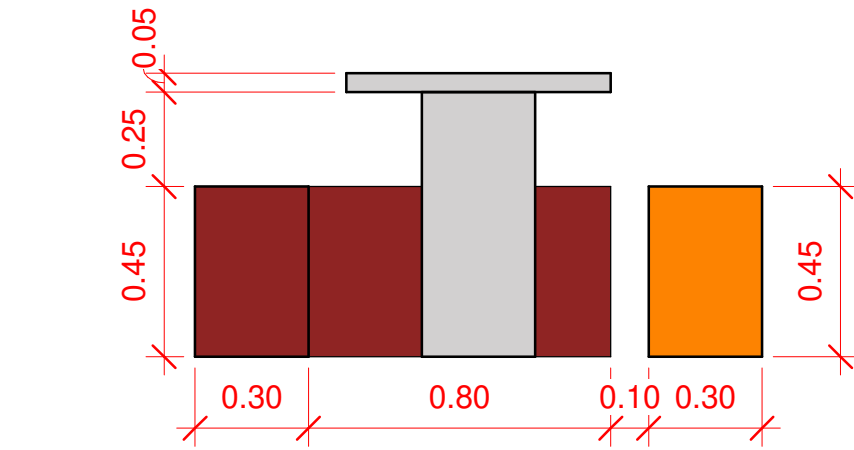


9 Detalhe do corte B
1 : 20

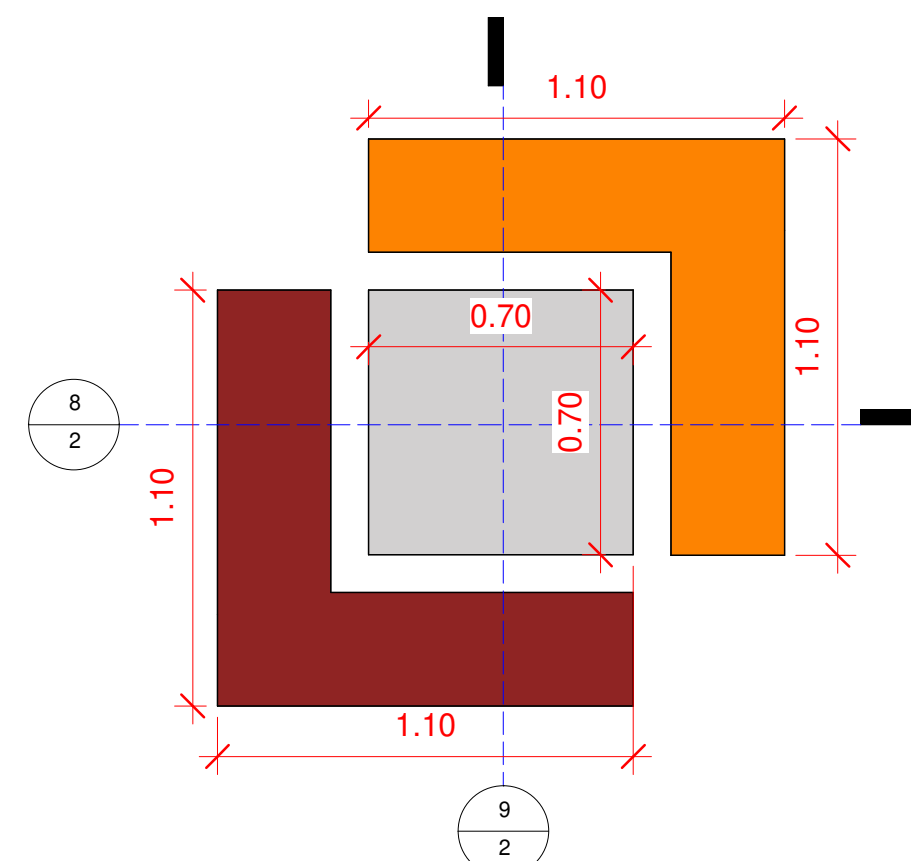


10 Elevação de topo
1 : 20

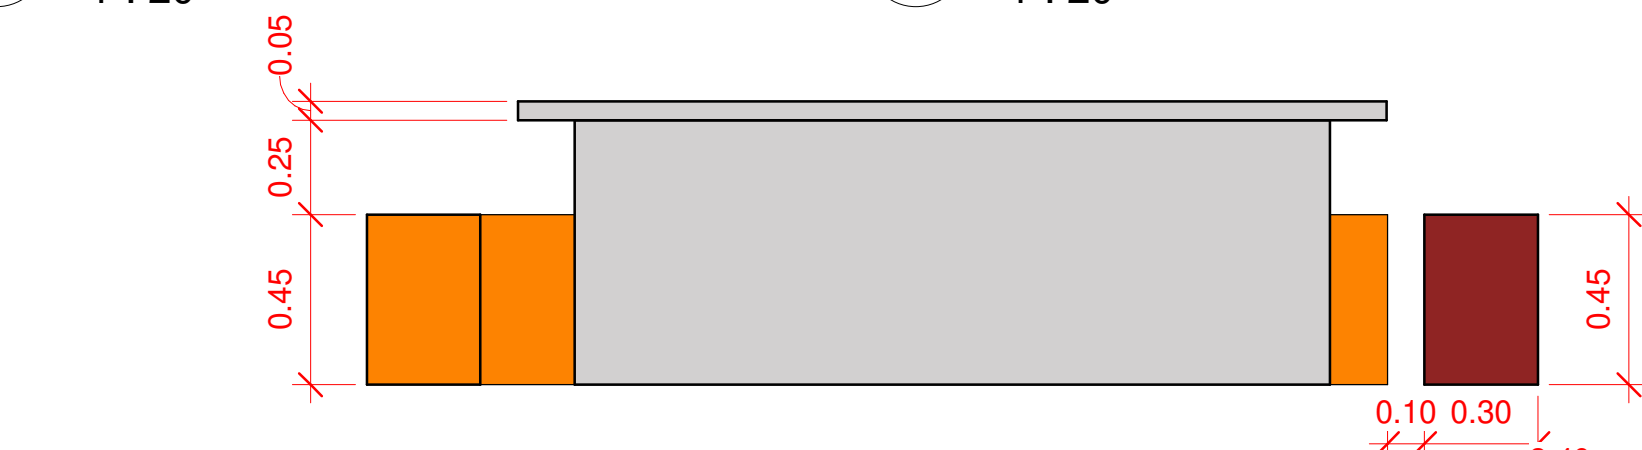


12 Detalhe do corte A
1 : 20

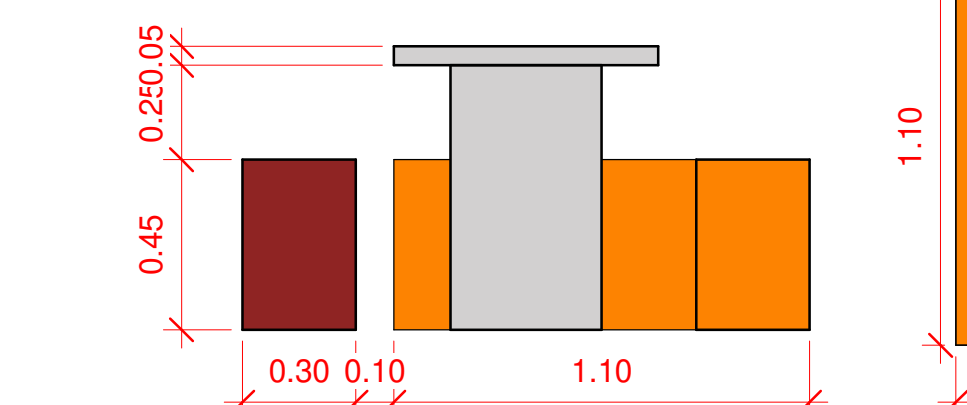

13 Detalhe do corte B
1 : 20

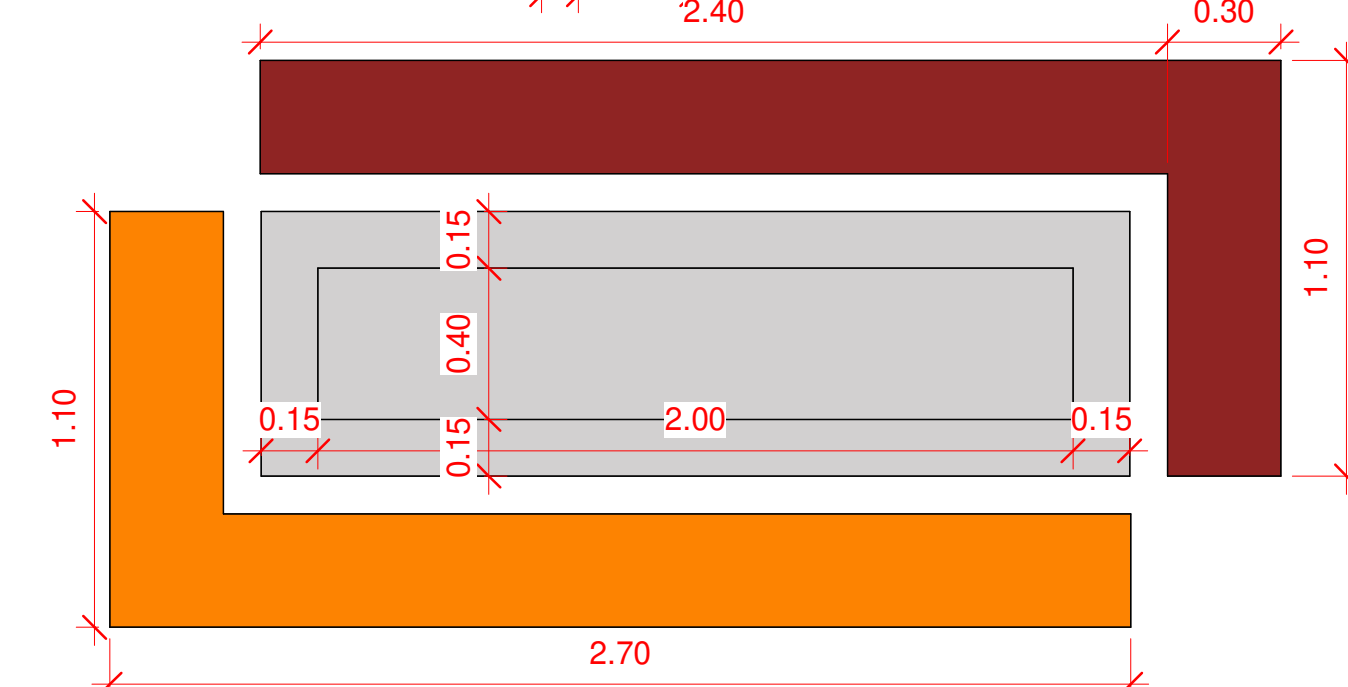

14 Elevação inferior
1 : 20

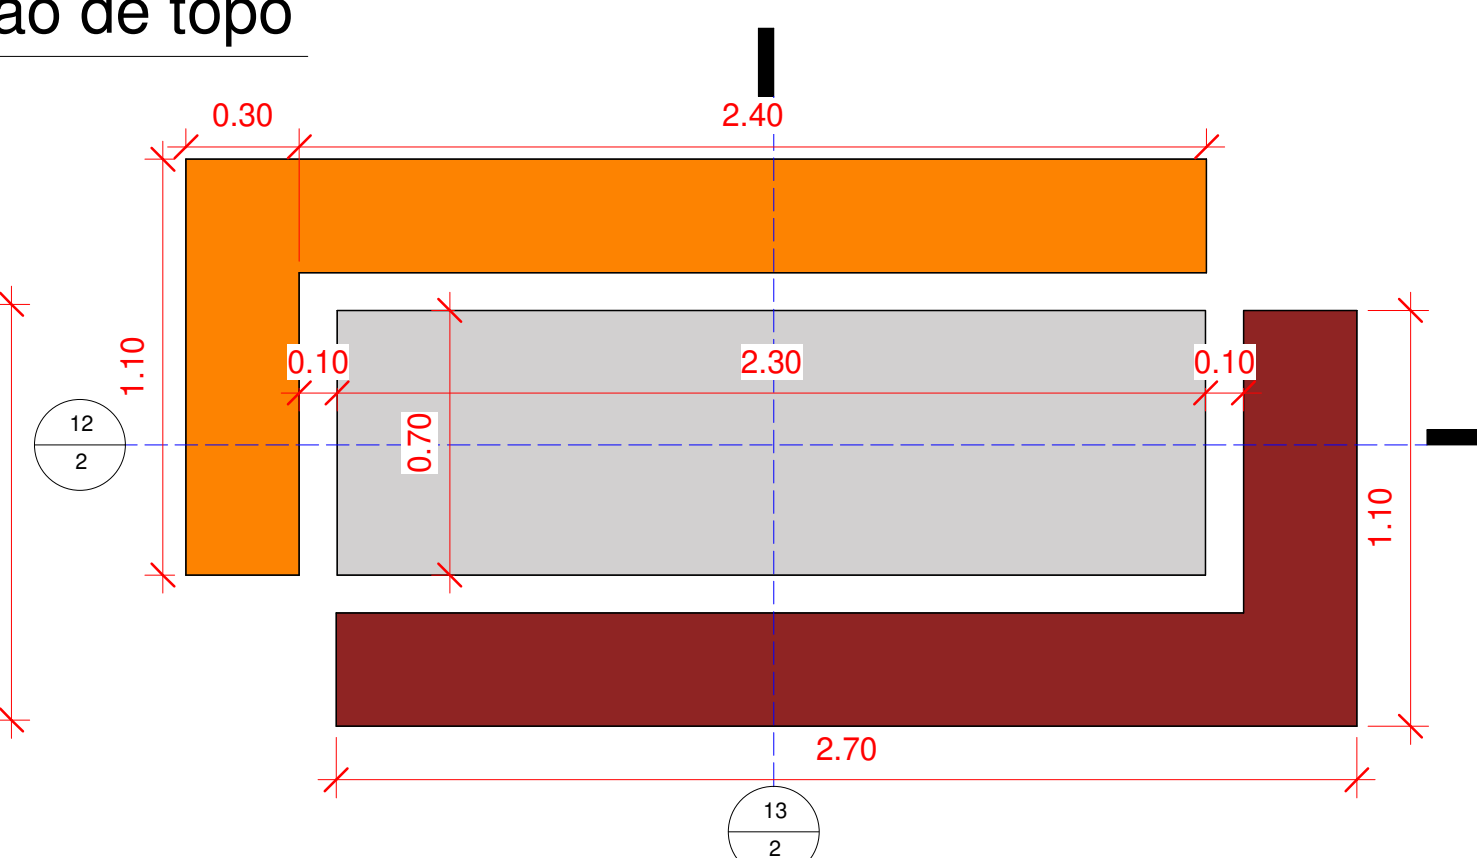

15 Elevação de topo
1 : 20



TIPO DE USO :
PÚBLICO

ENDEREÇO DA OBRA :
Rua Sábino P. Silva, s/nº, Centro, Catalão/Go

PROPRIETÁRIO (A) :

AUTOR DO PROJETO E RESPONSÁVEL TÉCNICO :

LEANDRO DAMAS DE OLIVEIRA CREA:1015845320D-GO

DESCRIÇÃO :
- PAISAGISMO
- DETALHE MESAS

ÁREAS :
Área: 1741,50 m²

Nº DA PRANCHA :
02 / 03

ESCALA : Indicadas DATA : Fev. 2025 DESENHO : Thaynara Corrêa REVISÃO : Rev. 01