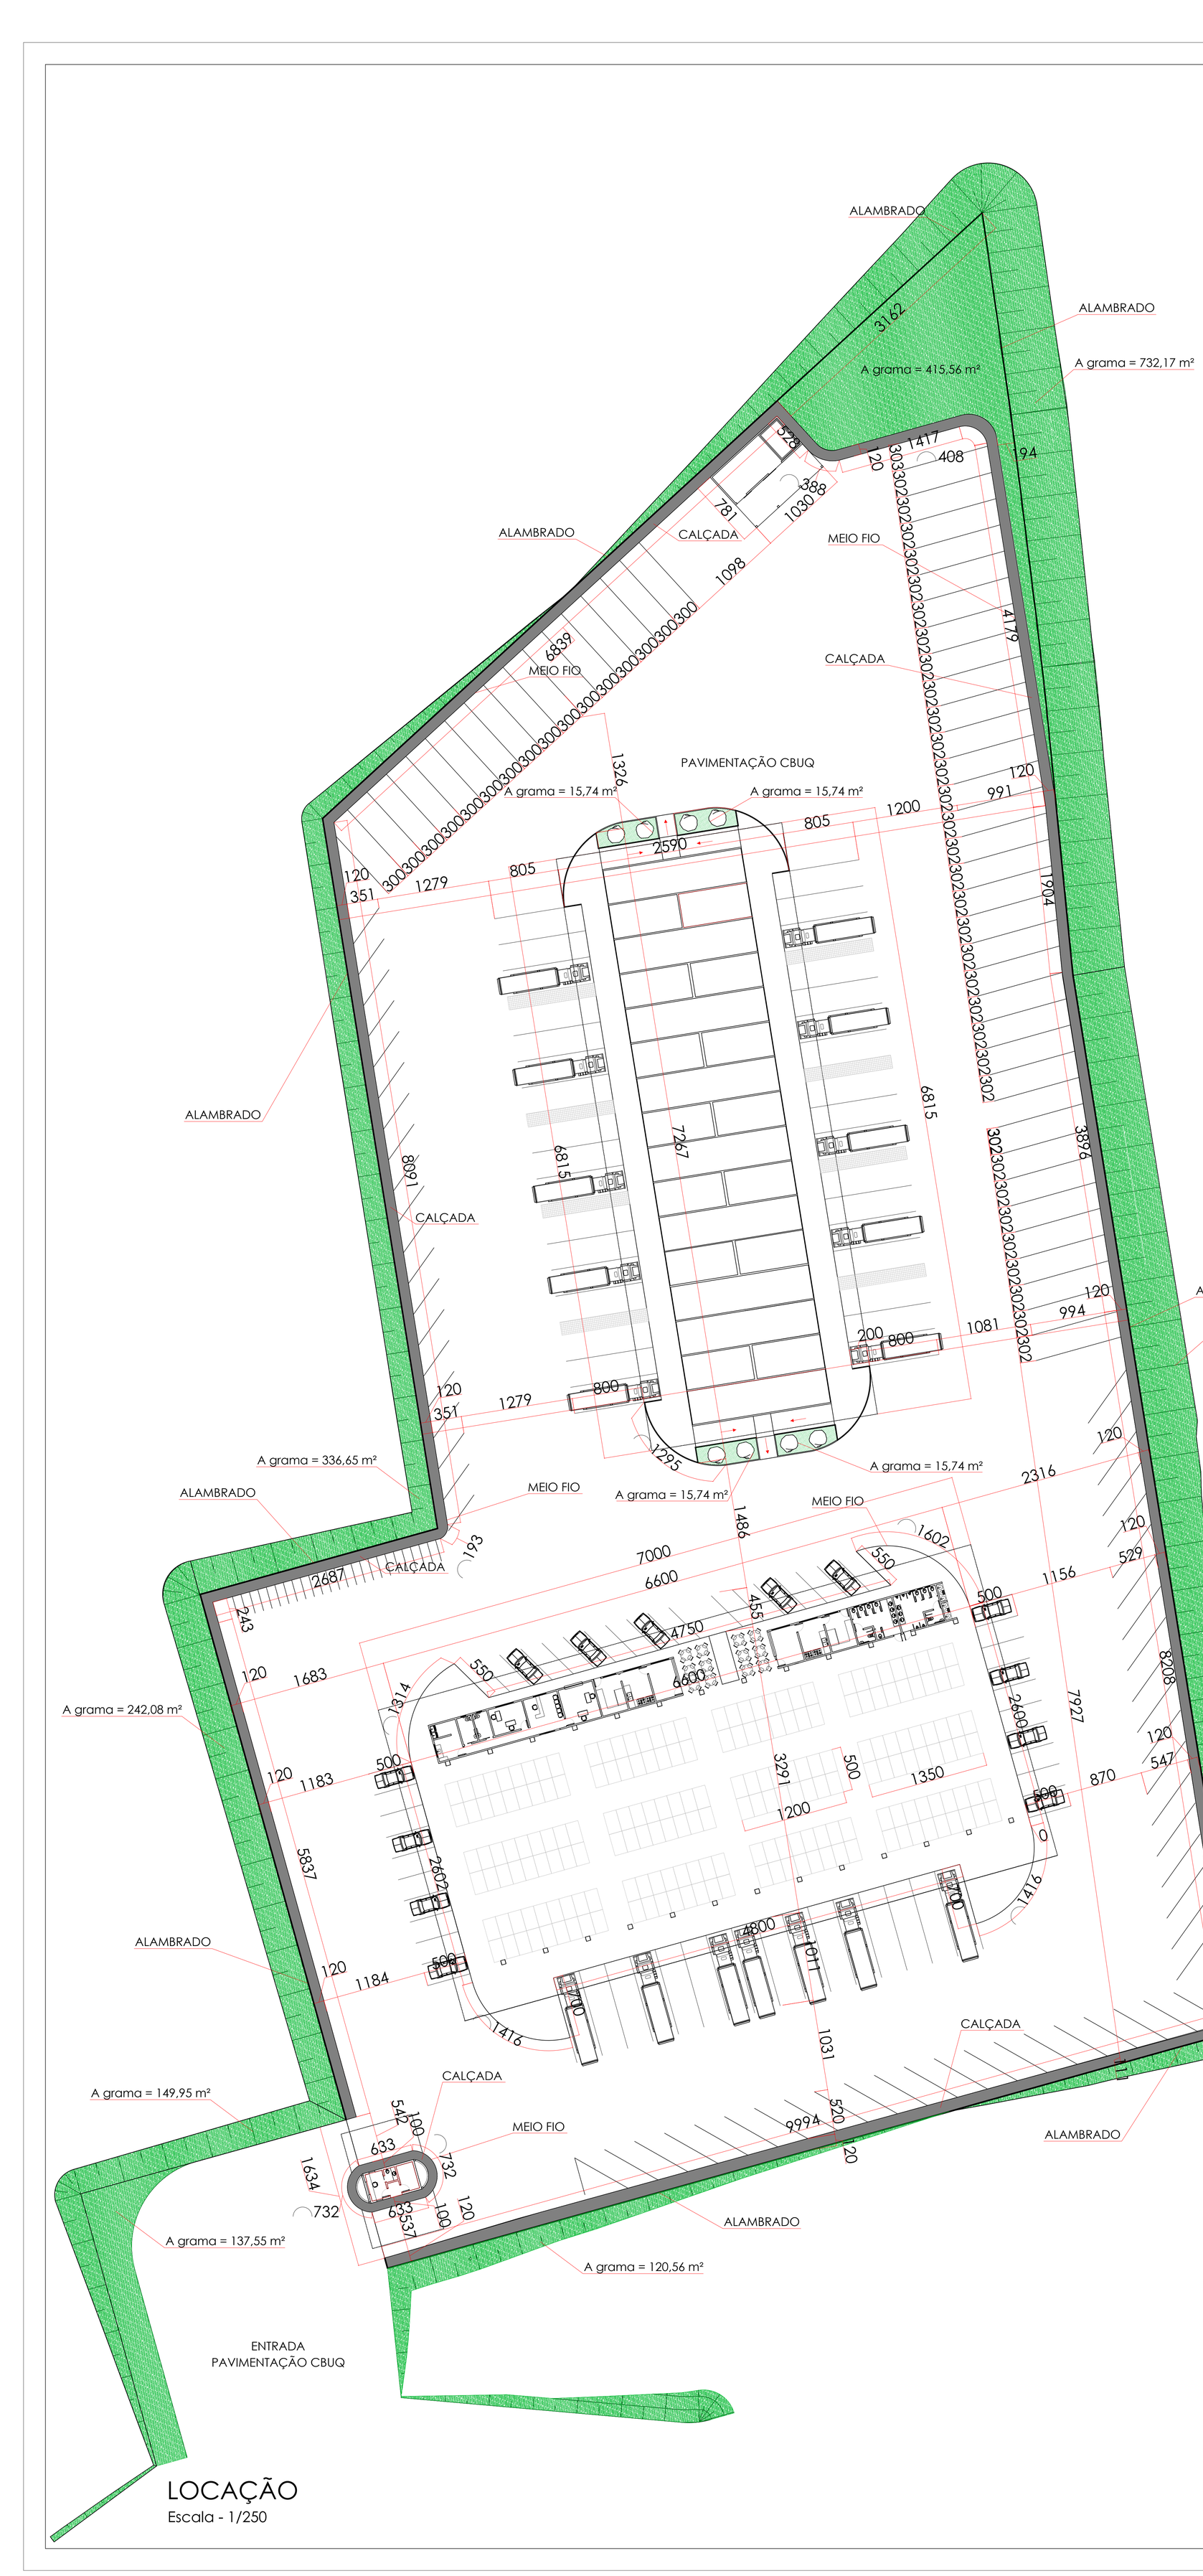

LOCAÇÃO

Escala - 1/250

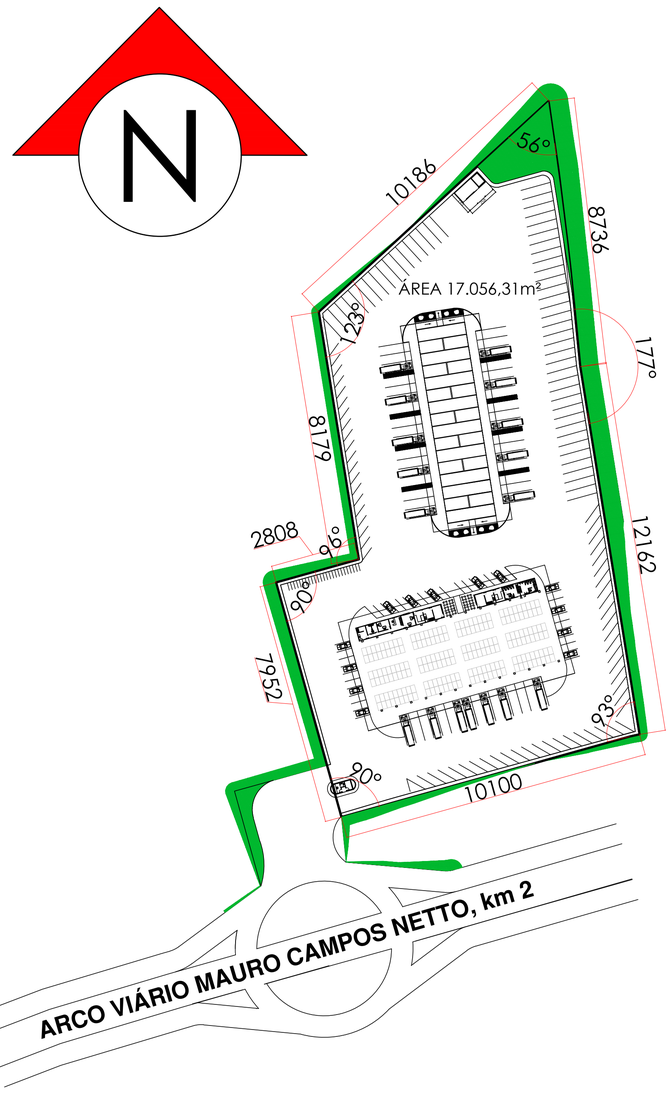

SITUAÇÃO

Escala - 1/1000

QUADRO DE ÁREA CONSTRUÍDA	
ÁREA DO TERRENO	17.056,31 m²
ÁREA FEIRA DE VAREJO	2.559,00 m²
ÁREA BOX ATACADISTA	1.771,90 m²
ÁREA CÂMARA FRIA	80,34 m²
ÁREA GUARITA	113,38 m²
TOTAL ÁREA CONSTRUÍDA	4.524,62 m²

QUADRO DE ÁREA	
ÁREA PAVIMENTAÇÃO CBUQ	11.879,75 m²
ÁREA PAVIMENTAÇÃO CBUQ - ENTRADA	985,00 m²
ÁREA CALÇADA CONCRETO	685,04 m²
COMPRIMENTO MEIO - FIO	824,64 m
ÁREA DE GRAMA - ESMERALDA	478,52 m²
ÁREA DE GRAMA TALUDES - BATATAIS	2.339,89 m²
COMPRIMENTO DE ALAMBRADO	584,93 m

CARIMBO DE APROVAÇÕES :

PREFEITURA DE CATALÃO
Cidade que sonha e faz.

LICENGE ENGENHARIA & CONSULTORIA

TIPO DE USO :
PROJETO CEASA CATALÃO

ARQUITETÔNICO

ENDEREÇO DA OBRA :
ARCO VIÁRIO, KM 2, ZONA RURAL, CATALÃO - GO

PROPRIETÁRIO :
PREFEITURA MUNICIPAL DE CATALÃO - GO — CNPJ: 01.505.643/0001-50

AUTOR DO PROJETO :
ENGº. SAMUEL GONÇALVES CARRILHO — CREA nº.1015865852D - GO

RESPONSÁVEL TÉCNICO :
ENGº. SAMUEL GONÇALVES CARRILHO — CREA nº.1015865852D - GO

Nº DA PRANCHA : 01/04

DESCRIÇÃO :
* Locação
* Situação

ÁREAS :
Terreno = 17.056,31 m²
Construção Feira de Varejo = 2.559,00 m²
Construção Box Atacadista = 1.771,90 m²
Construção Câmara Fria = 80,34 m²
Construção Guarita = 113,38 m²
Sub Total 4.524,62m²

Taxa de Ocupação = 26,52 %
Taxa de Permeabilidade = %

ESCALA :	DATA :	DESENHO :	REVISÃO :
INDICADAS	28 / 07 / 2022	PAULO FERREIRA	