



01 Detalhamento dos Pilares Pav. Nível +6,00  
Escala 1:50  
Unidades: cm

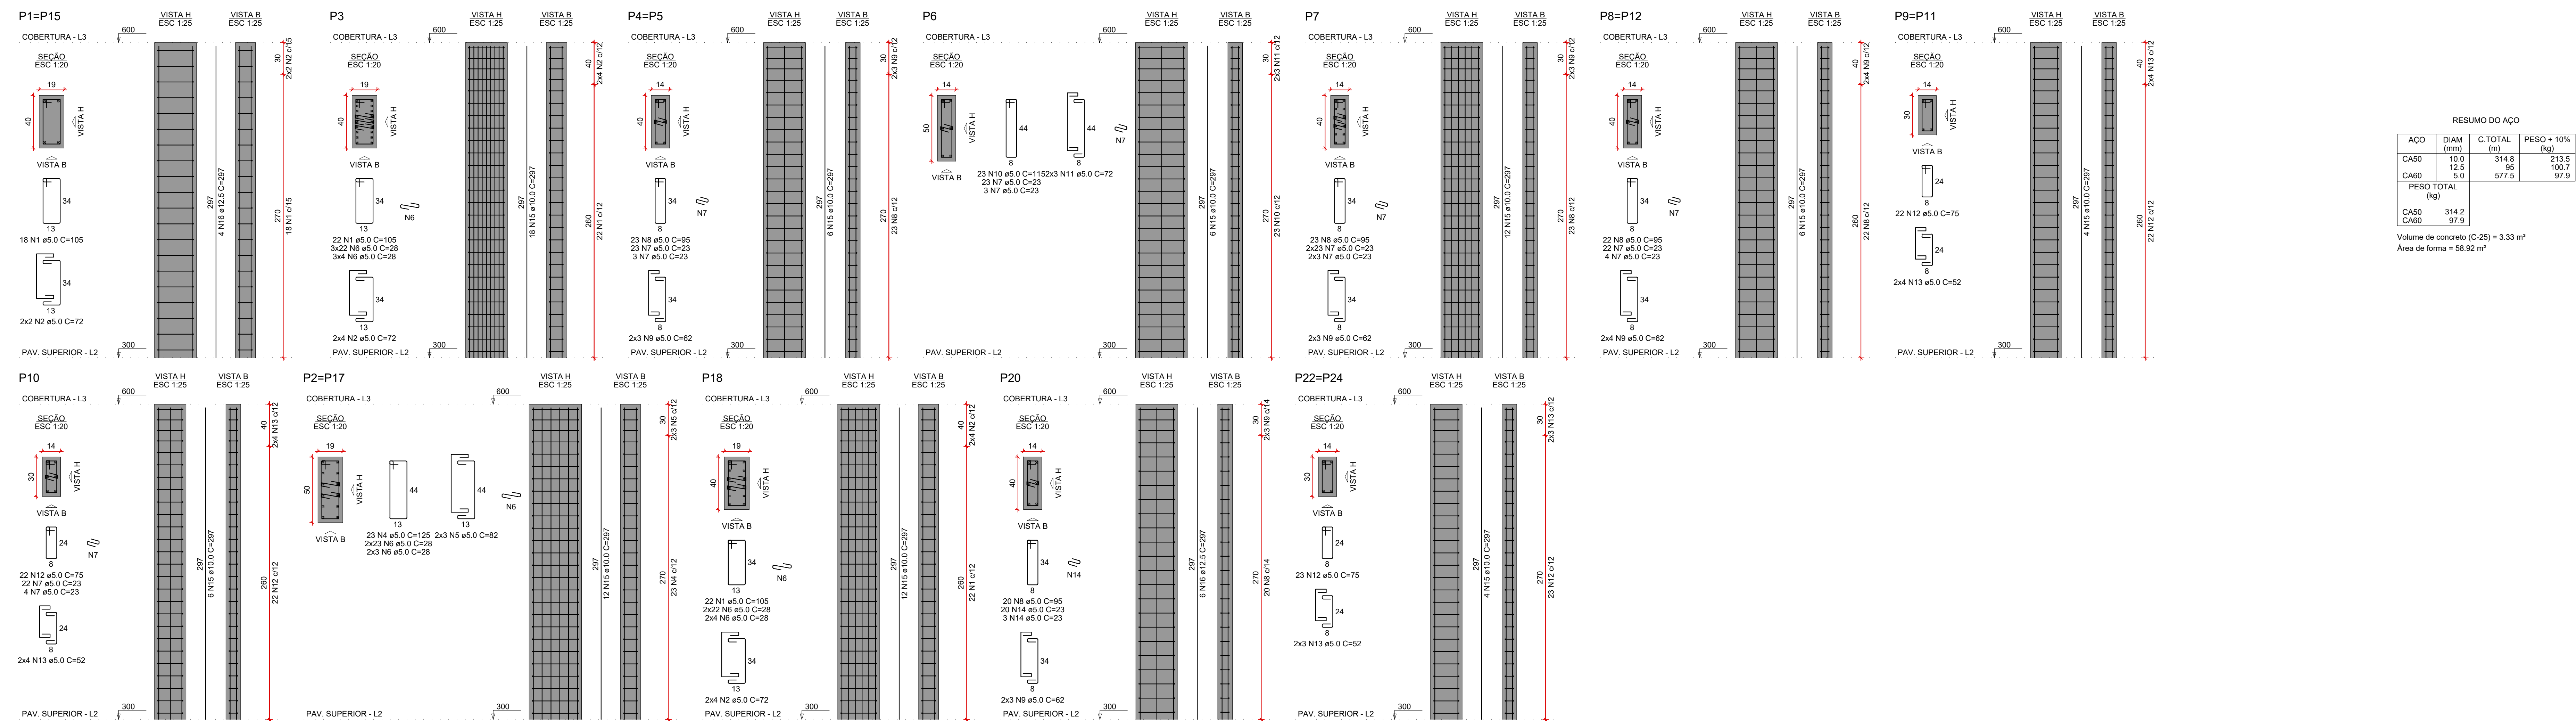

02 Detalhamento das Vigas Pav. Nível +6,00  
Escala 1:50  
Unidades: cm

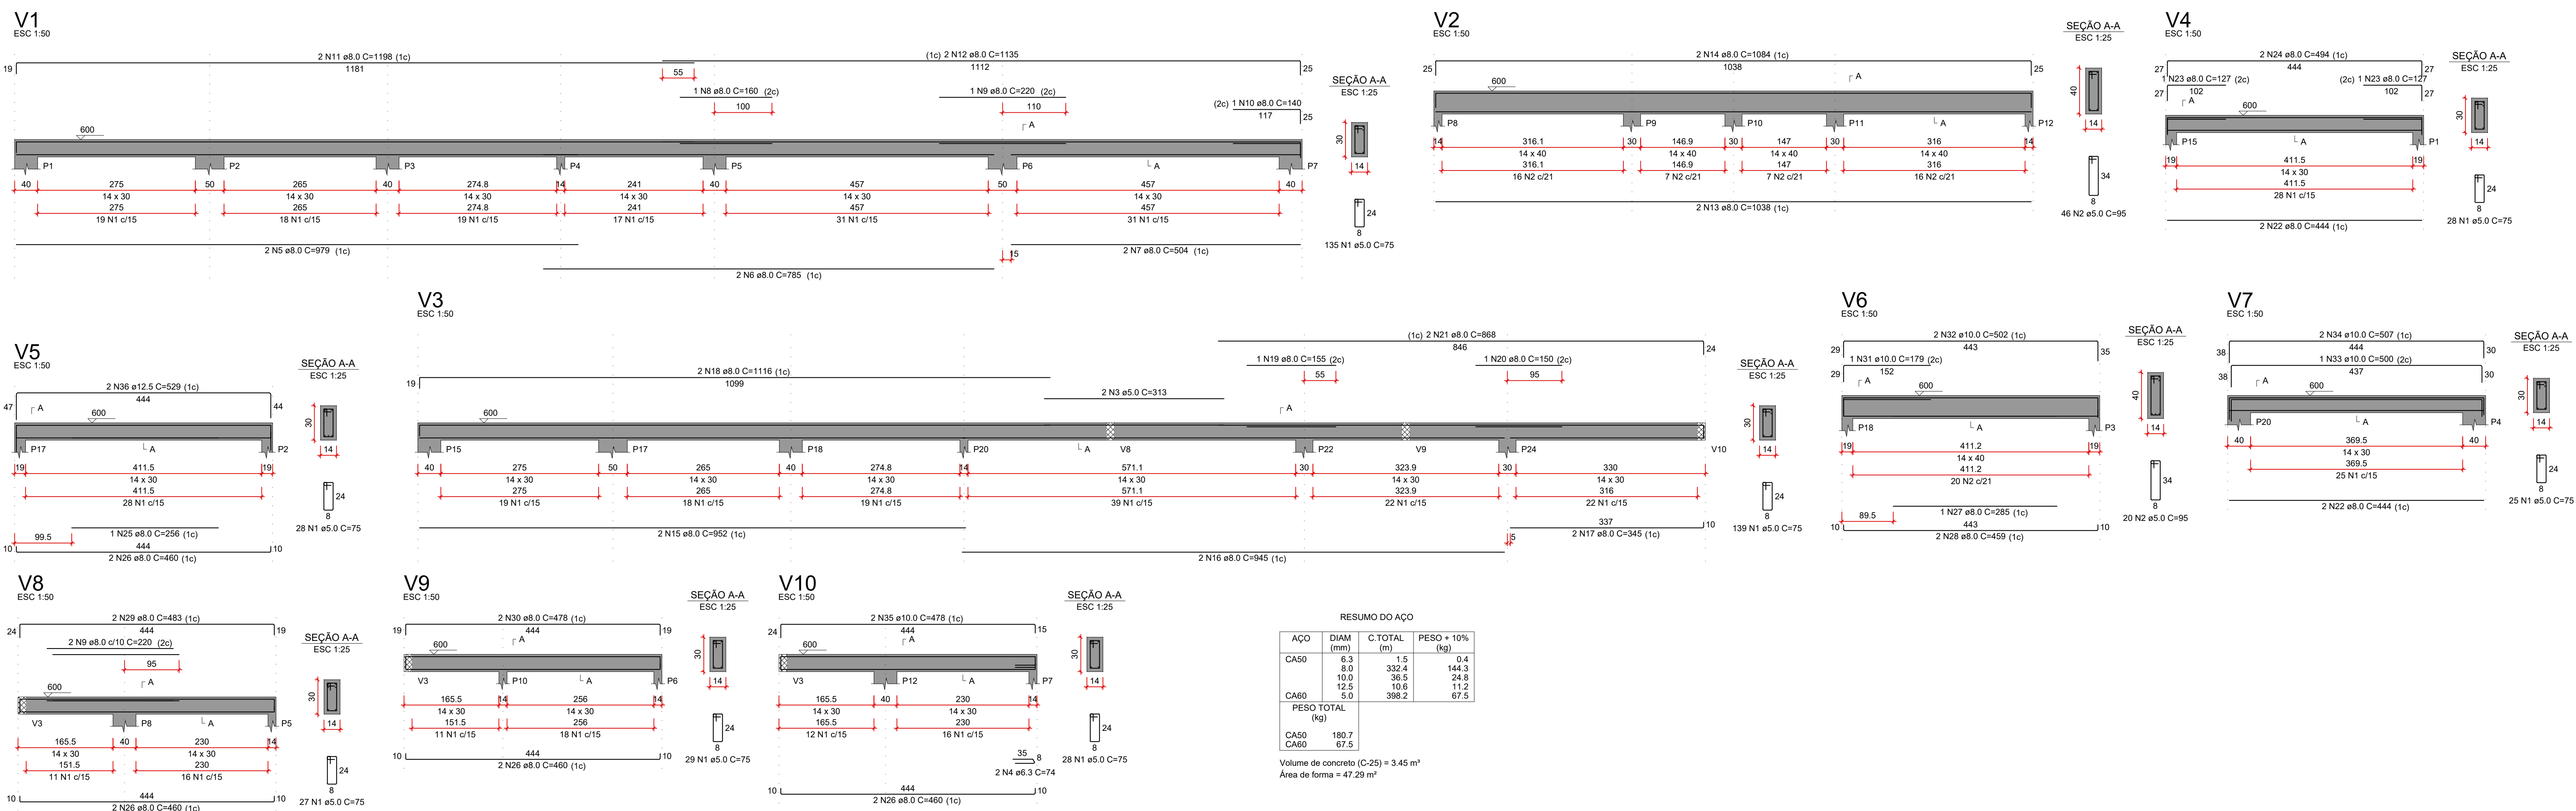

CARIMBO DE APROVAÇÕES:

PROJETO CEASA CATALÃO - FEIRA

ENDEREÇO DA OBRA: ARCO VIÁRIO, KM 2, ZONA RURAL, CATALÃO- GO

PROPRIETÁRIO: PREFEITURA MUNICIPAL DE CATALÃO

AUTORA DO PROJETO: ENG. SAMUEL GONÇALVES CARRILHO

RESPONSÁVEL TÉCNICO: ENG. SAMUEL GONÇALVES CARRILHO

DESCRIÇÃO: DETALHAMENTO DOS PILARES E DAS VIGAS DO PAV. NÍVEL +6,00.

VER ARQUITETURA

VER ARQUITETURA

ESCALA: INDICADAS

DATA: 21/03/2023

DESENHO: MARIA JÚLIA

REVISÃO:

07/08