PRODUCED BY AN AUTODESK EDUCATIONAL PRODUCT

Estrada da Custódia

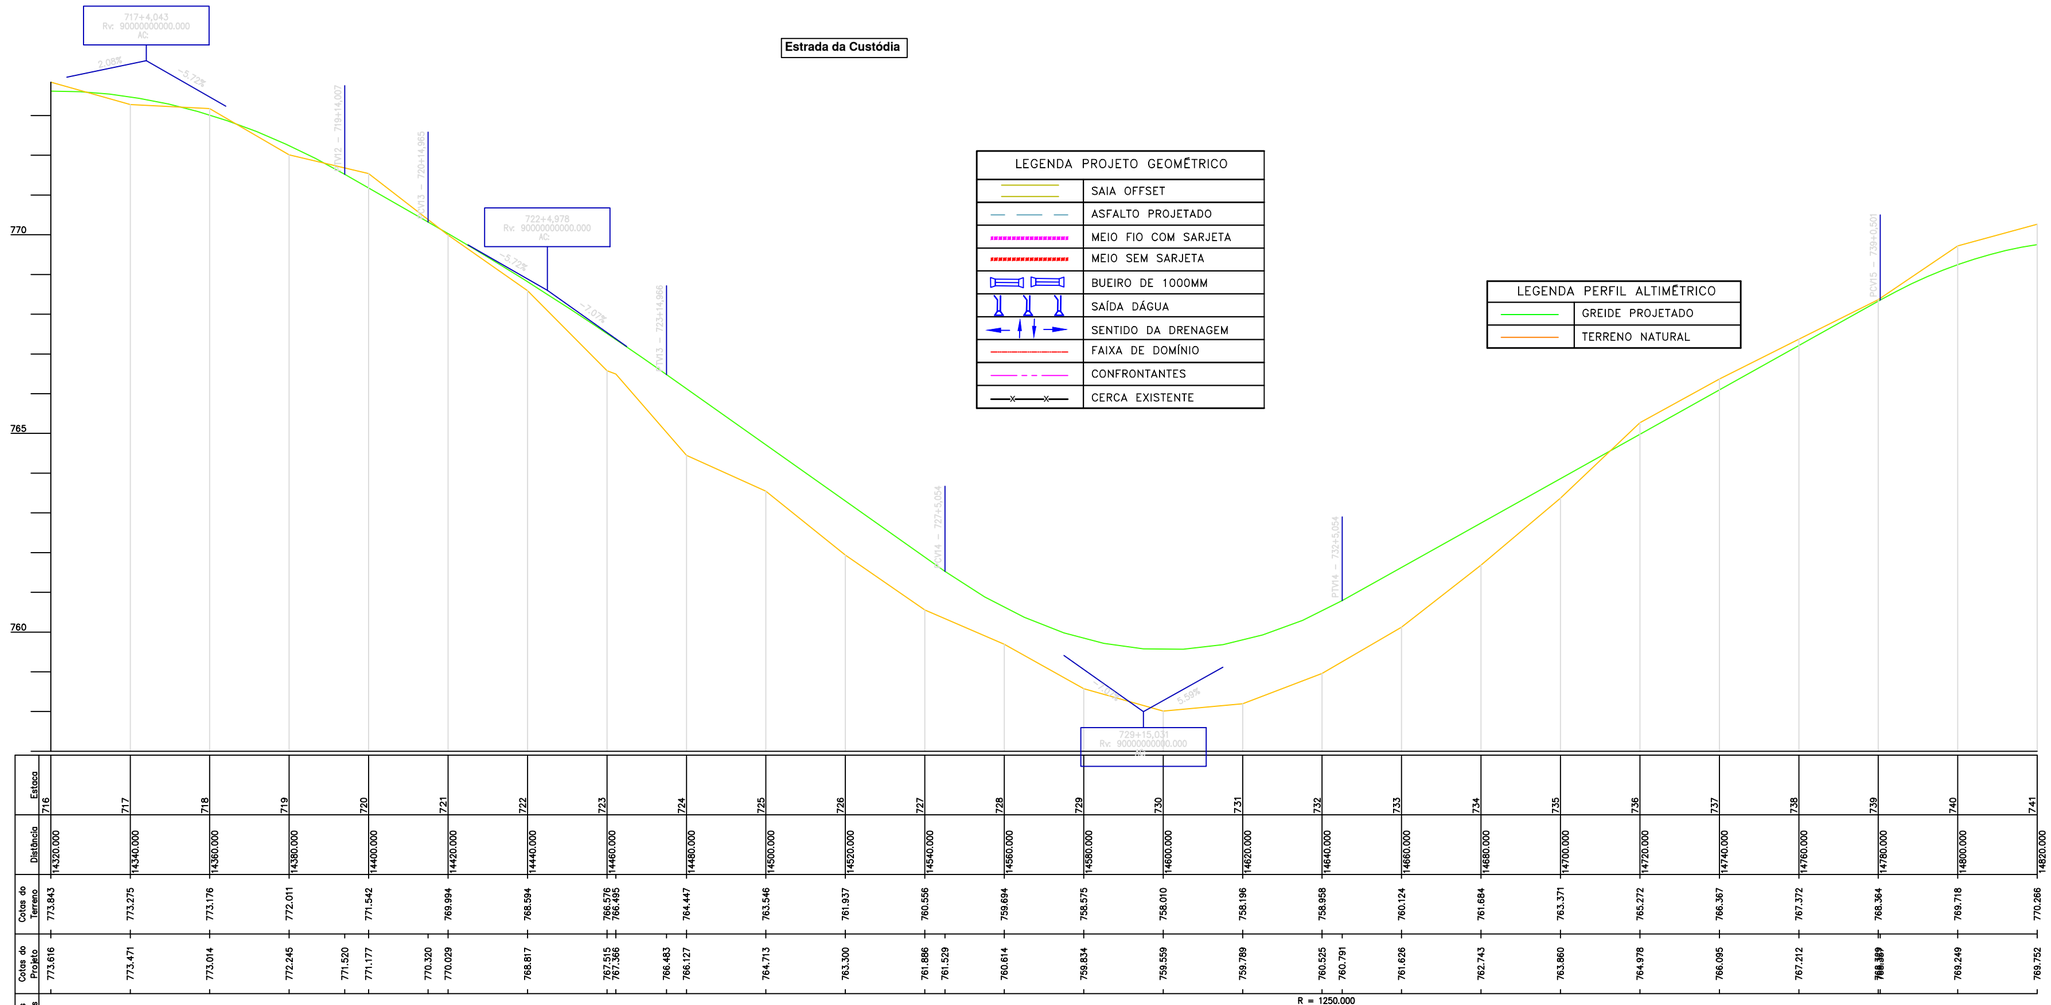

LEGENDA PROJETO GEOMÉTRICO	
	SAIA OFFSET
	ASFALTO PROJETADO
	MEIO FIO COM SARJETA
	MEIO SEM SARJETA
	BUEIRO DE 1000MM
	SAÍDA DÁGUA
	SENTIDO DA DRENAGEM
	FAIXA DE DOMÍNIO
	CONFRONTANTES
	CERCA EXISTENTE

LEGENDA PERFIL ALTIMÉTRICO	
	GREIDE PROJETADO
	TERRENO NATURAL

Estaca	716	717	718	719	720	721	722	723	724	725	726	727	728	729	730	731	732	733	734	735	736	737	738	739	740	741
Distância	14320.000	14340.000	14360.000	14380.000	14400.000	14420.000	14440.000	14460.000	14480.000	14500.000	14520.000	14540.000	14560.000	14580.000	14600.000	14620.000	14640.000	14660.000	14680.000	14700.000	14720.000	14740.000	14760.000	14780.000	14800.000	14820.000
Cotas do Terreno	773.843	773.275	773.176	772.011	771.542	769.994	768.584	768.578 768.495	764.447	763.546	761.937	760.556	759.694	758.575	758.010	758.196	758.958	760.124	761.684	763.371	765.272	766.367	767.372	768.364	769.718	770.266
Cotas do Projeto	773.616	773.471	773.014	772.245	771.520	771.177	770.320	770.029	768.817	767.515 767.356	766.483	766.127	764.713	763.300	761.886 761.529	760.614	759.559	759.789	760.525 760.791	761.626	762.743	763.880	764.978	766.095	767.212	768.329 768.389	769.249	769.752
Elementos Horizontais	R = 1250.000																									
	L = 222.610															L = 730.571										
Estaca Distância	+2.211 14462.211																									
Elementos Verticais	CCV = 100.000				+14.007 14394.007	5.725% em 20.958	+14.965 14444.965	CCV = 60.001		+14.966 14474.966	−7.068% em 70.088		+5.054 14545.054	CCV = 100.000				+5.054 14645.054	5.586% em 135.447					+0.501 14780.501			

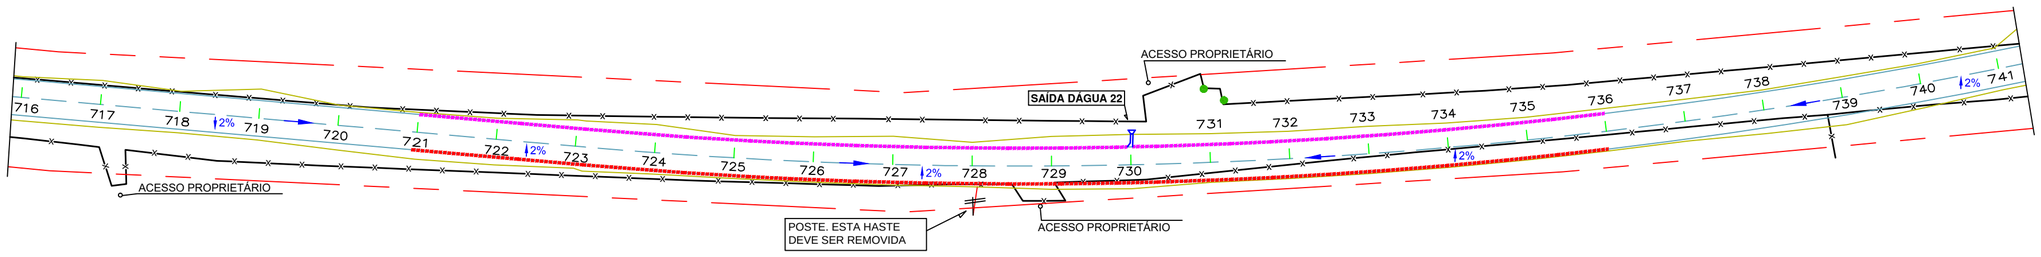

PREFEITURA DE CATALÃO
Cidade que sonha e faz.

Marins Topografia

Conteúdo: **Projeto Geométrico, Drenagem e Perfil Altimétrico** Título: **Concepção em Planta** Local: **Obs: A Obra Inicia-se na Comunidade Camponesa Cisterna e Segue Até o Centro Comunitário da Custódia, Zona Rural de Catalão - GO**	Proprietário: **Prefeitura Municipal de Catalão** Cidade: **Catalão - GO** Bairro: **Centro**	Desenho: **Hagamenon** Escalas: **1/1000** Folha: **19/26**	Data: **Agosto/2023**	Assinaturas: **Proprietário:** **Prefeitura Municipal de Catalão** **Resp. Técnico:** **Hagamenon P. dos Reis** **CFT-BR nº 005784741-07**	observação e outros: / Aprovação:

PRODUCED BY AN AUTODESK EDUCATIONAL PRODUCT
PRODUCED BY AN AUTODESK EDUCATIONAL PRODUCT
PRODUCED BY AN AUTODESK EDUCATIONAL PRODUCT