PRODUCED BY AN AUTODESK EDUCATIONAL PRODUCT

Estrada da Custódia

LEGENDA PROJETO GEOMÉTRICO	
	SAIA OFFSET
	ASFALTO PROJETADO
	MEIO FIO COM SARJETA
	MEIO SEM SARJETA
	BUEIRO DE 1000MM
	SAÍDA DÁGUA
	SENTIDO DA DRENAGEM
	FAIXA DE DOMÍNIO
	CONFRONTANTES
	CERCA EXISTENTE

LEGENDA PERFIL ALTIMÉTRICO	
	GREIDE PROJETADO
	TERRENO NATURAL

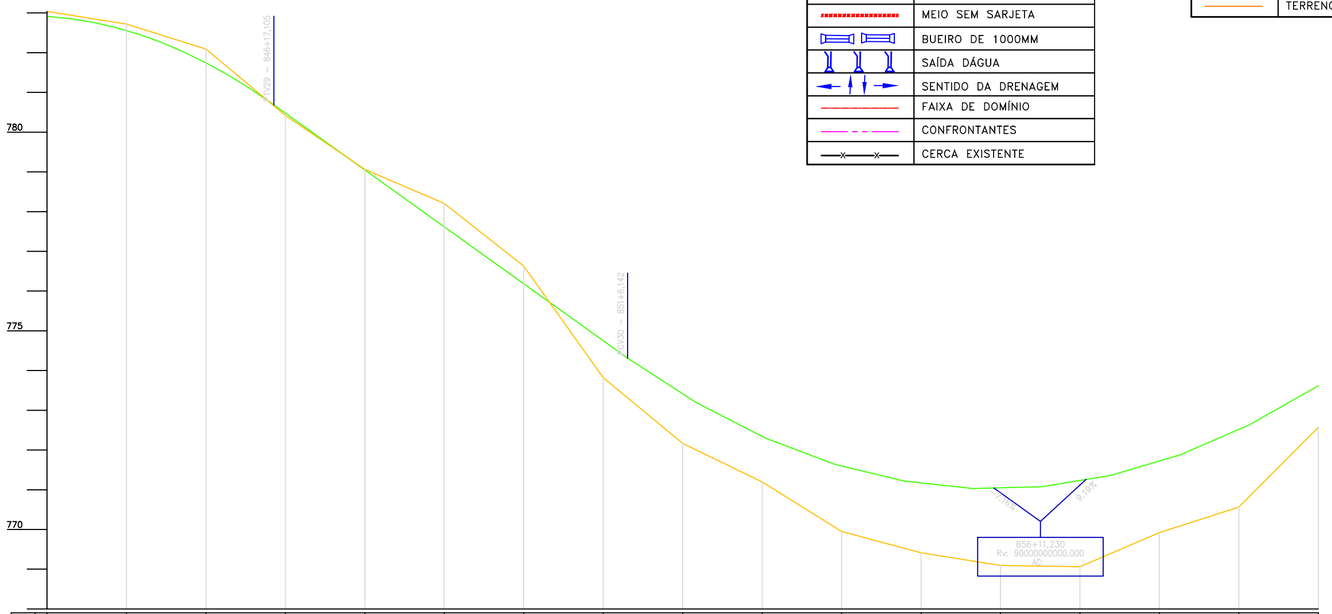

Estaca	Distância	Cotas do Terreno	Cotas do Projeto
844	16880.000	783.039	782.916
845	16900.000	782.718	782.558
846	16920.000	782.091	781.745
847	16940.000	780.421	780.687
			780.480
848	16960.000	779.063	779.048
849	16980.000	778.205	777.616
850	17000.000	776.628	776.184
851	17020.000	773.823	774.752
			774.312
852	17040.000	772.165	773.395
853	17060.000	771.196	772.335
854	17080.000	769.949	771.587
855	17100.000	769.412	771.149
856	17120.000	769.092	771.022
857	17140.000	769.061	771.205
858	17160.000	769.923	771.698
859	17180.000	770.585	772.503
860	17200.000	772.573	773.618

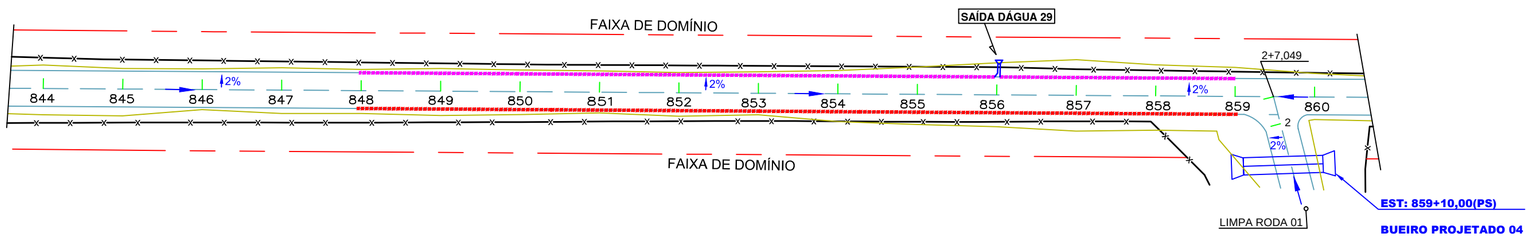

PREFEITURA DE CATALÃO
Cidade que sonha e faz.

Marins Topografia

Conteúdo: **Projeto Geométrico, Drenagem e Perfil Altimétrico**
Título: **Concepção em Planta**
Local: **Obs: A Obra Inicia-se na Comunidade Camponesa Cisterna e Segue Até o Centro Comunitário da Custódia, Zona Rural de Catalão - GO**

Proprietário: **Prefeitura Municipal de Catalão**
Cidade: **Catalão - GO**
Bairro: **Centro**

Desenho: **Hagamenon**
Escalas: **1/1000**
Folha: **25/26**

Data: **Agosto/2023**

Assinaturas:

Proprietário:
Prefeitura Municipal de Catalão

Resp. Técnico:
Hagamenon P. dos Reis
CFT-BR nº 005784741-07

observação e outros:

Aprovação:

PRODUCED BY AN AUTODESK EDUCATIONAL PRODUCT
PRODUCED BY AN AUTODESK EDUCATIONAL PRODUCT