

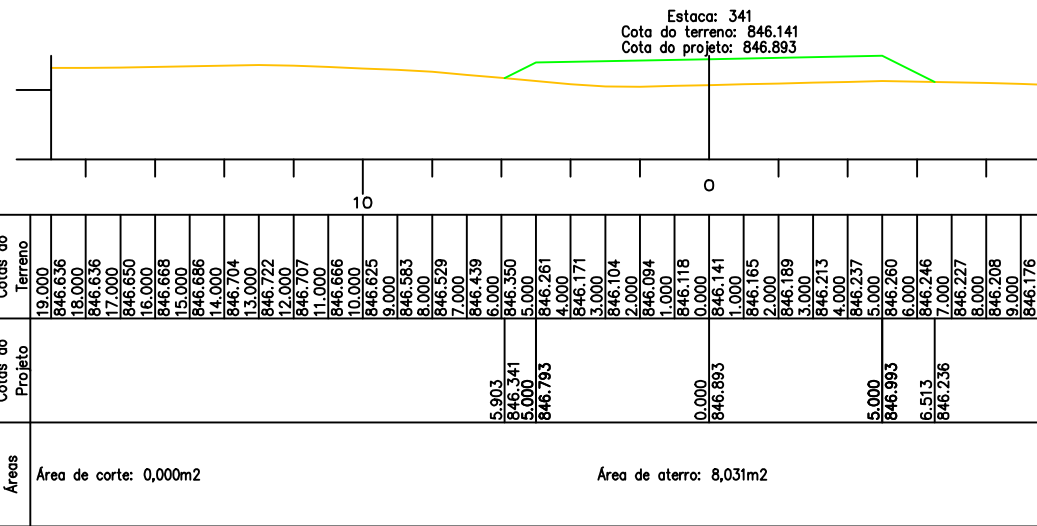
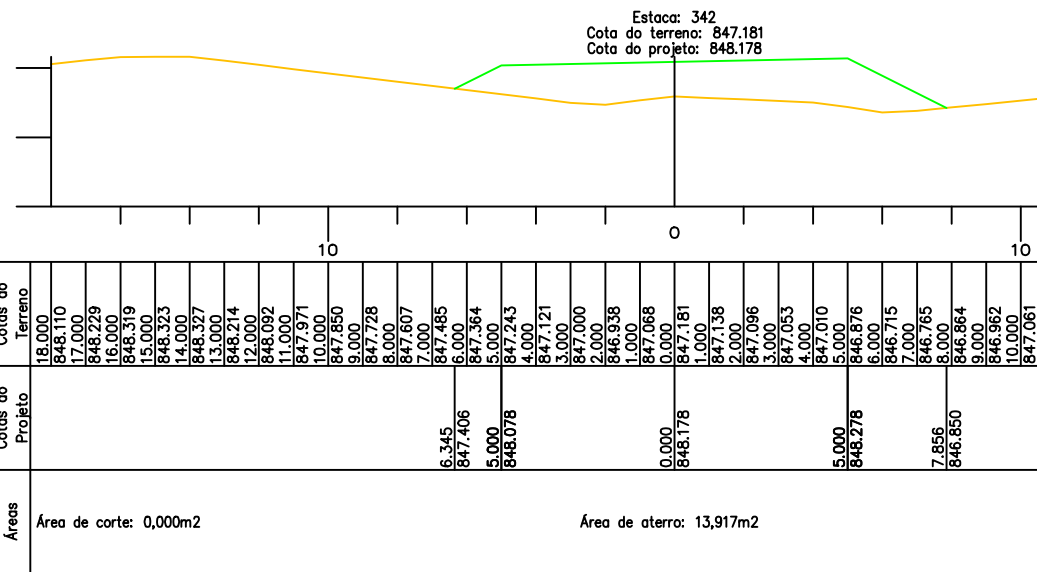
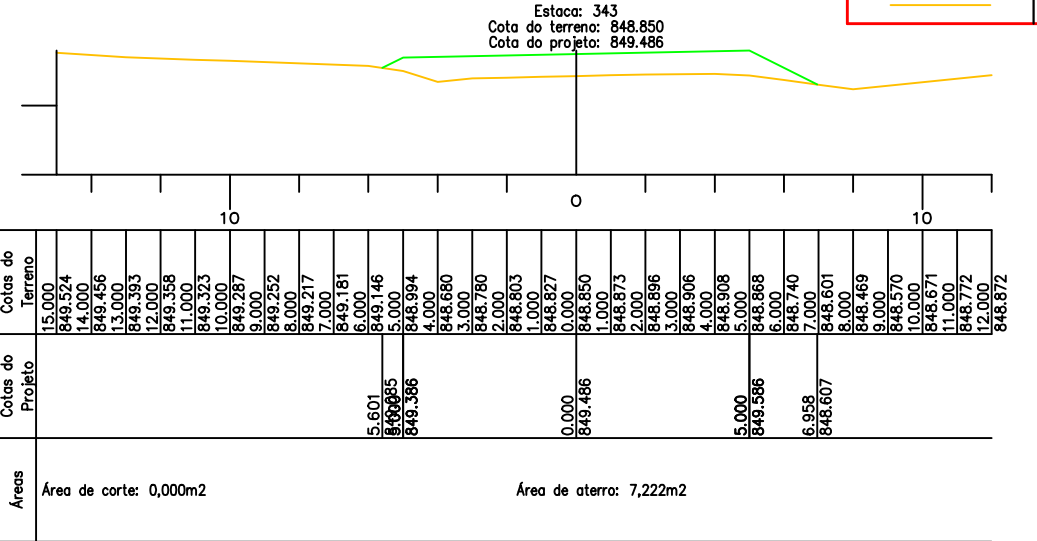
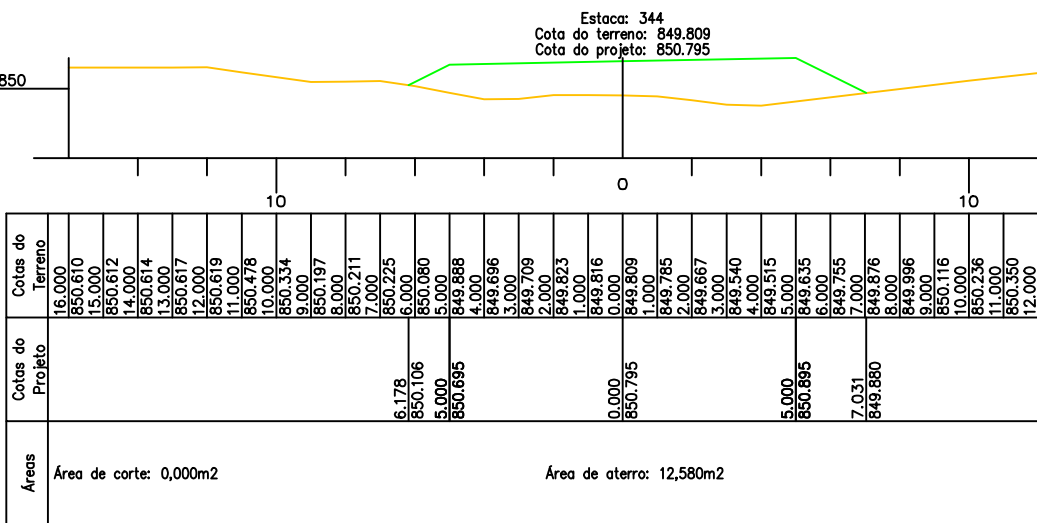
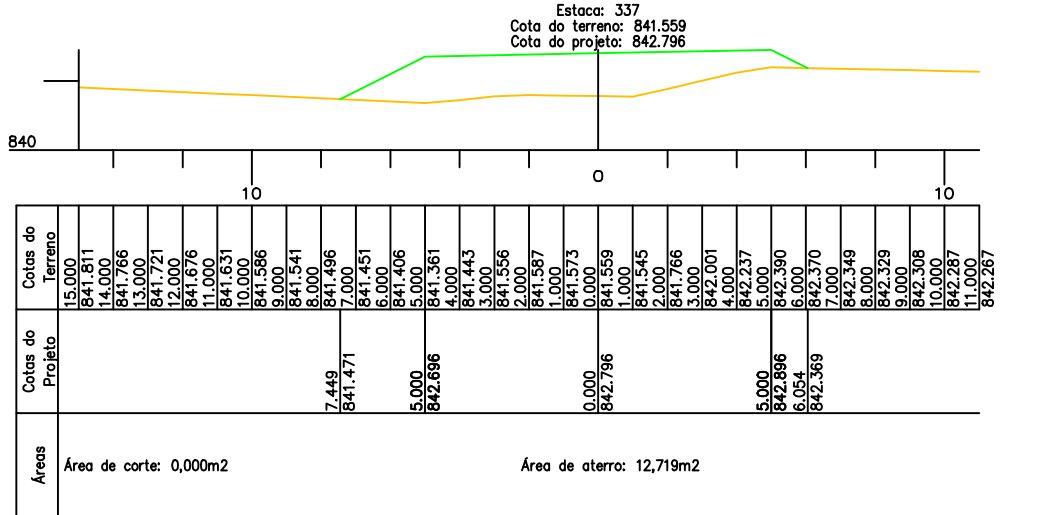
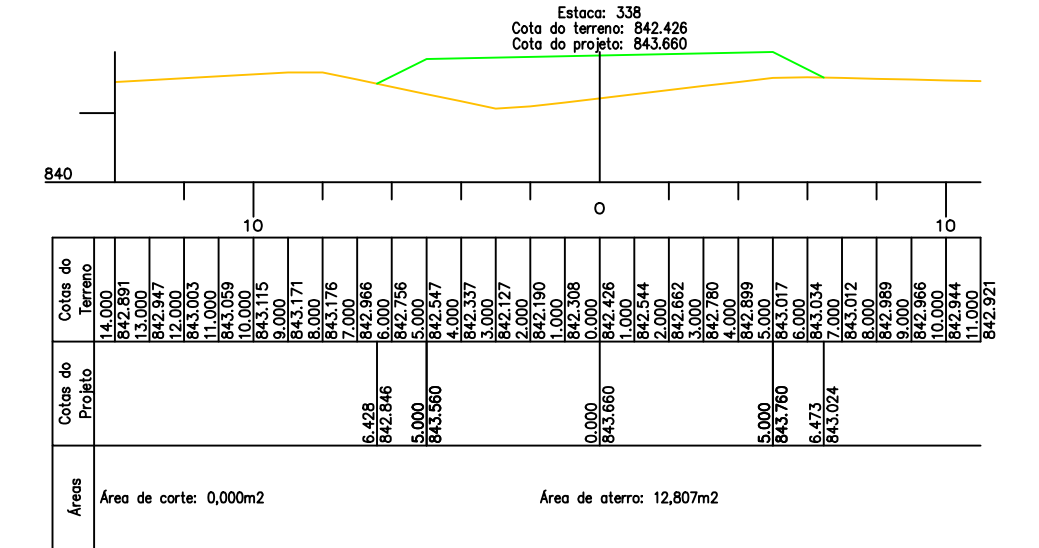
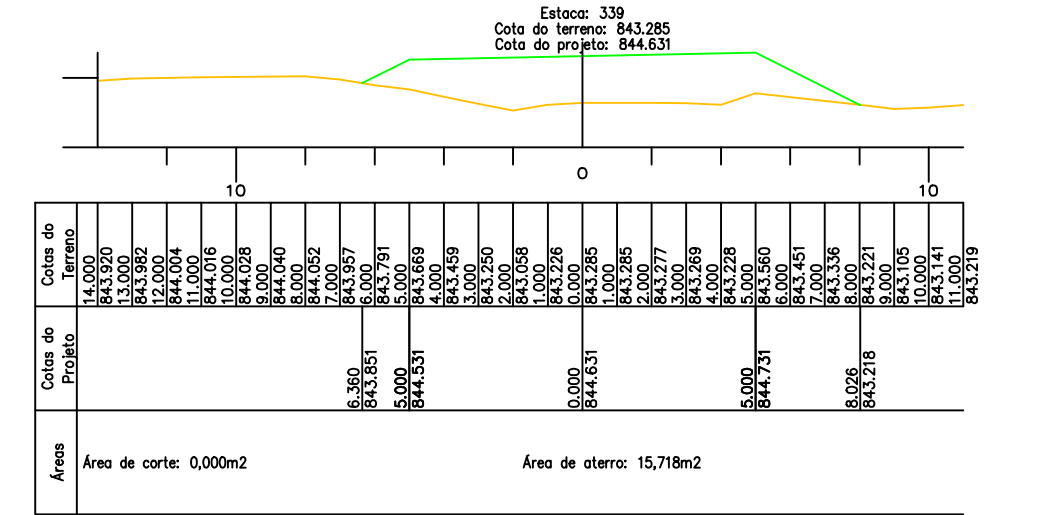
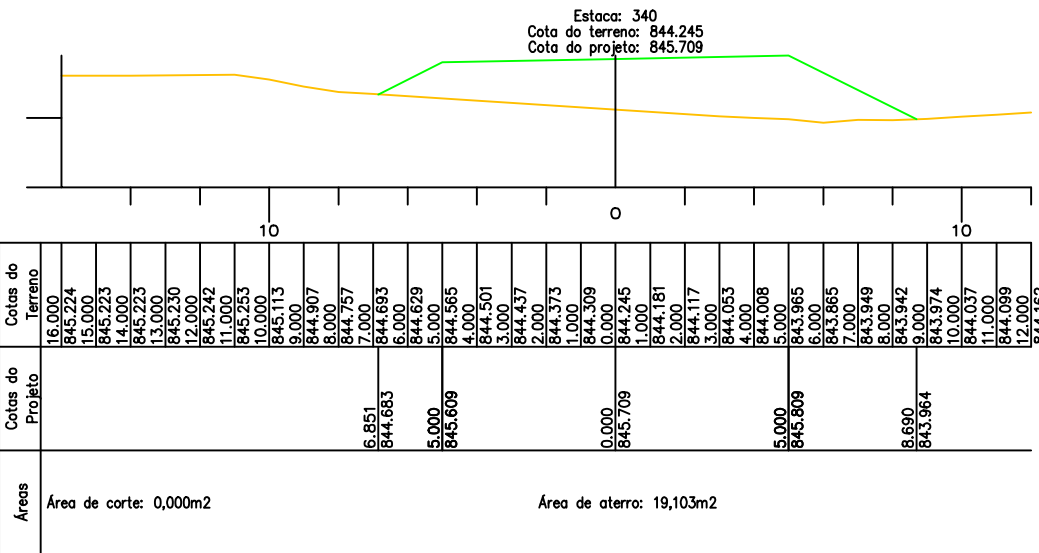
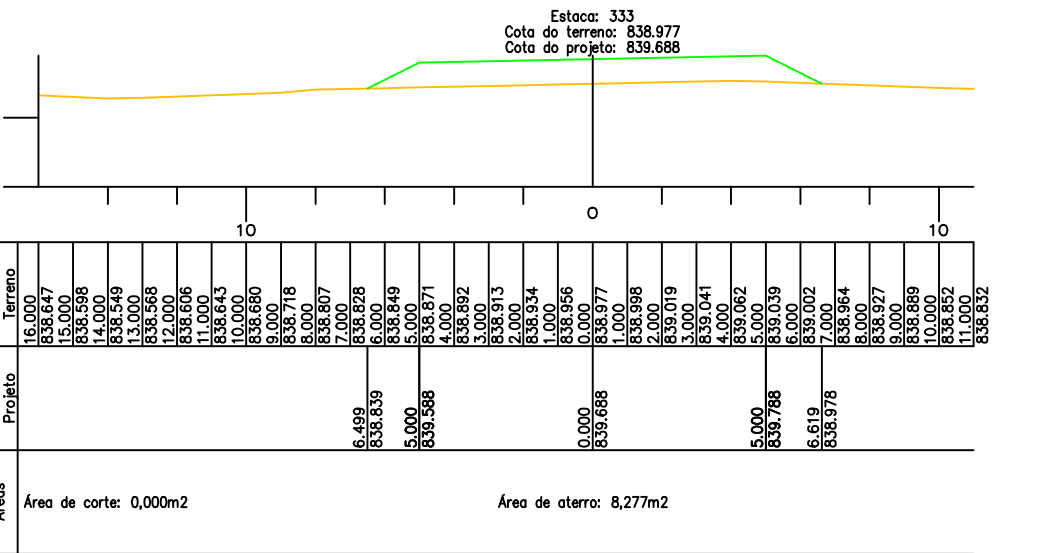
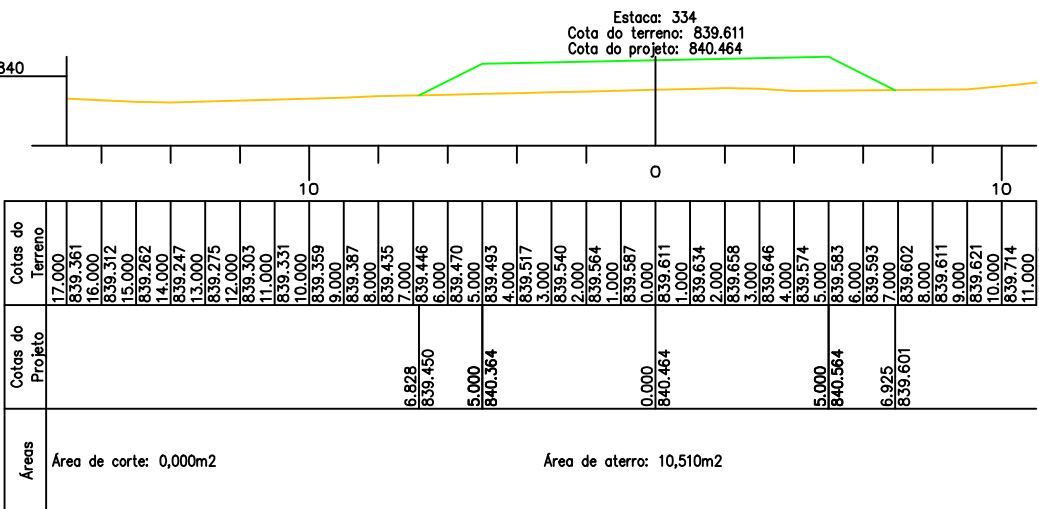


Continuação da Estrada da Custódia

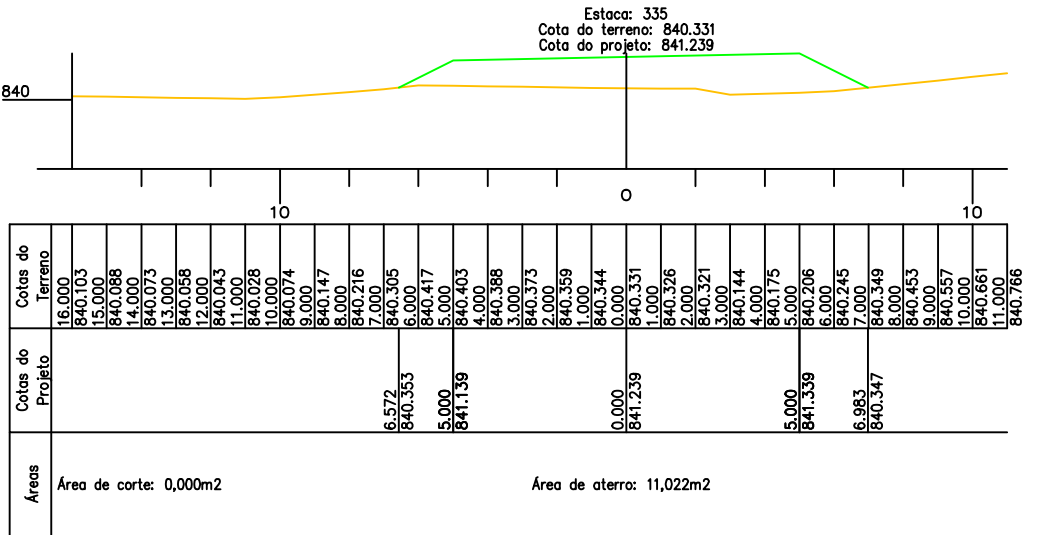

LEGENDA	
	GREIDE PROJETADO
	TERRENO NATURAL

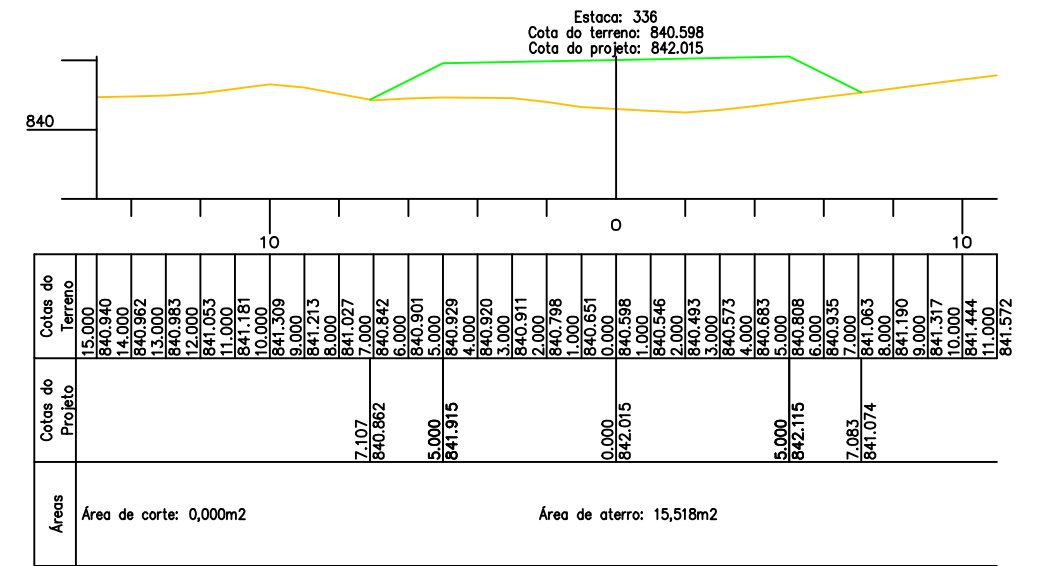

Conteúdo: Seções Transversais
Título: Concepção em Planta

Local: Obs: A Obra Inicia-se na Comunidade Camponesa Cisterna e Segue Até o Centro Comunitário da Custódia, Zona Rural de Catalão - GO

Proprietário:
Prefeitura Municipal de Catalão
Cidade:
Catalão - GO
Bairro:
Centro

Desenho:
Hagamenon
Escala:
1/200
Folha:
02/52

Data:
Agosto/2023

Assinaturas:

Proprietário:
Prefeitura Municipal de Catalão

Assinaturas:

Resp. Técnico:
Hagamenon P. dos Reis
CFT-BR nº 005784741-07

observação e outros:

Aprovação: