
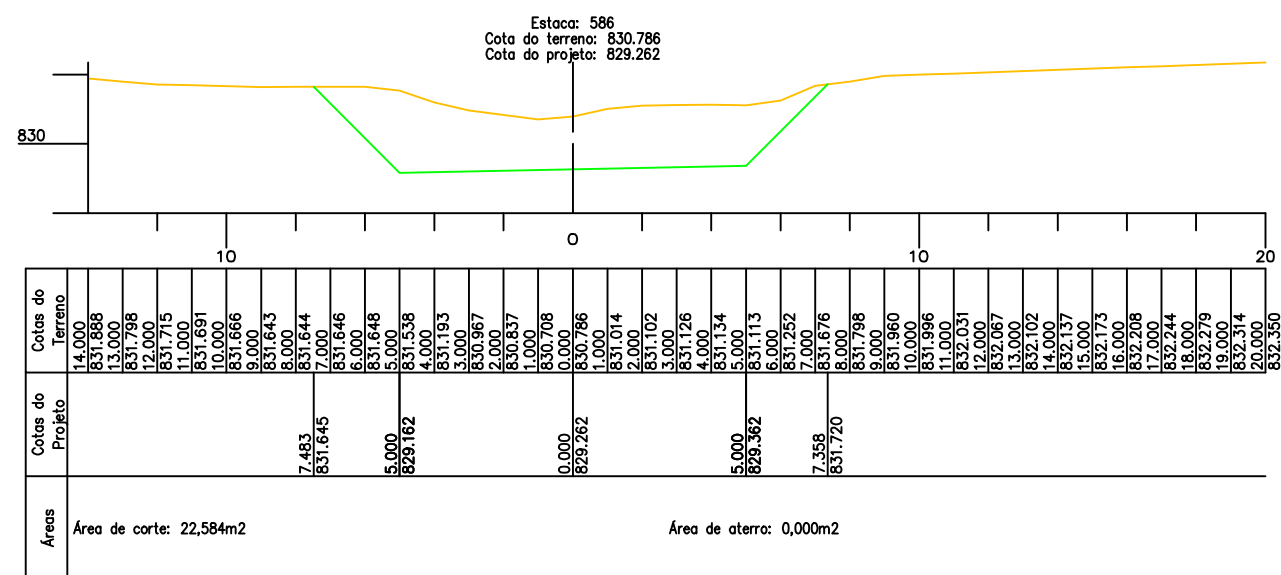
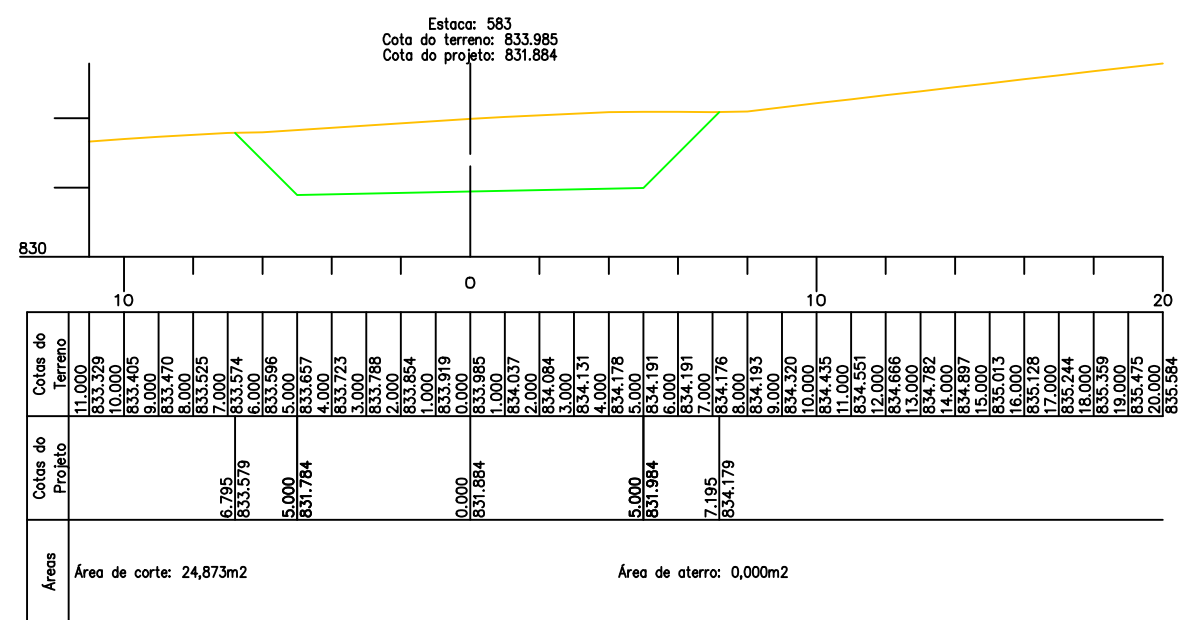
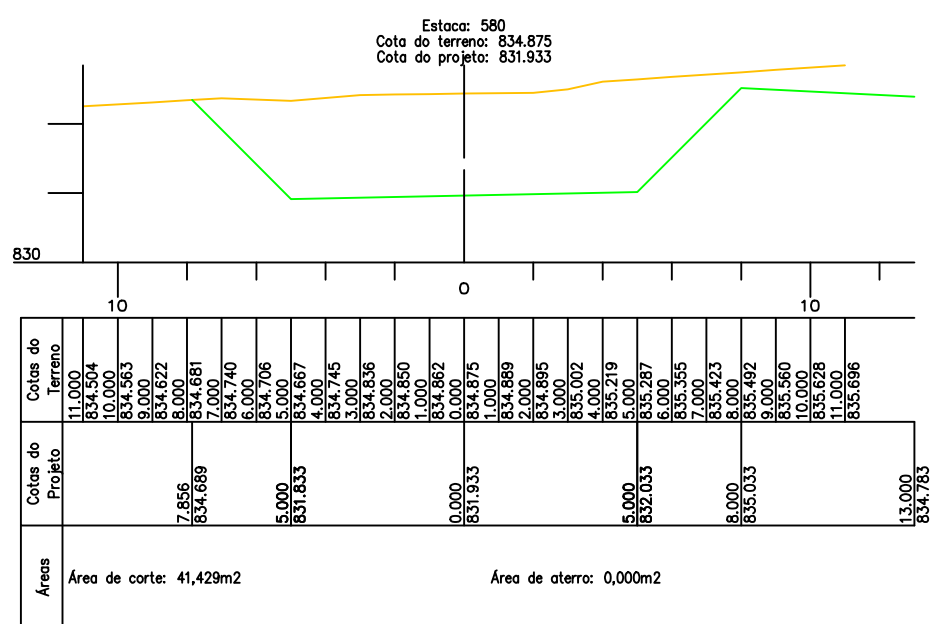
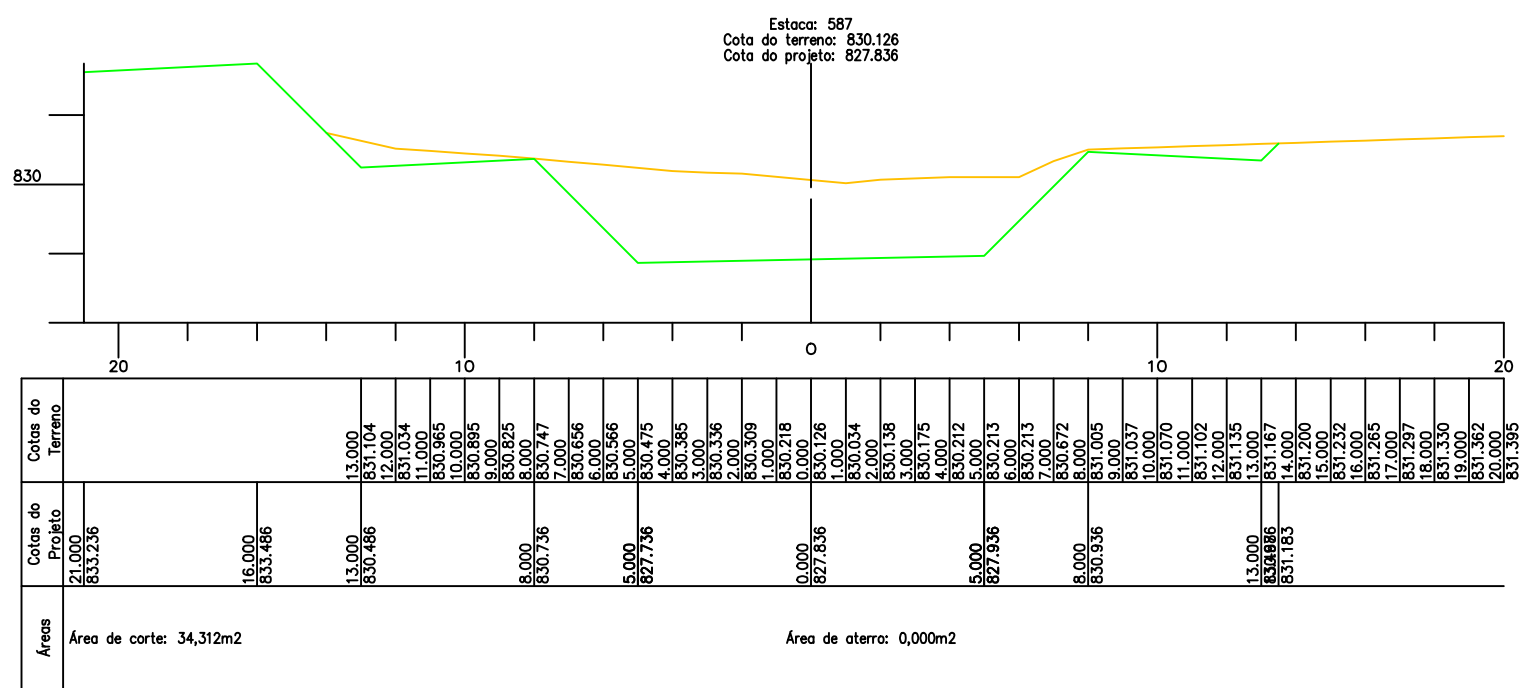
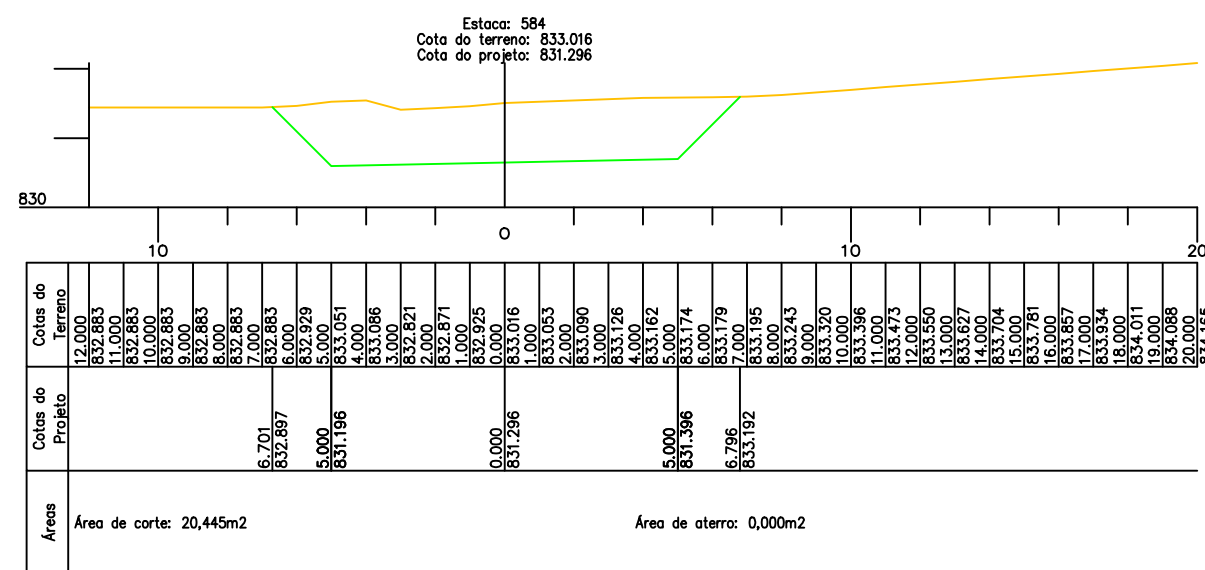
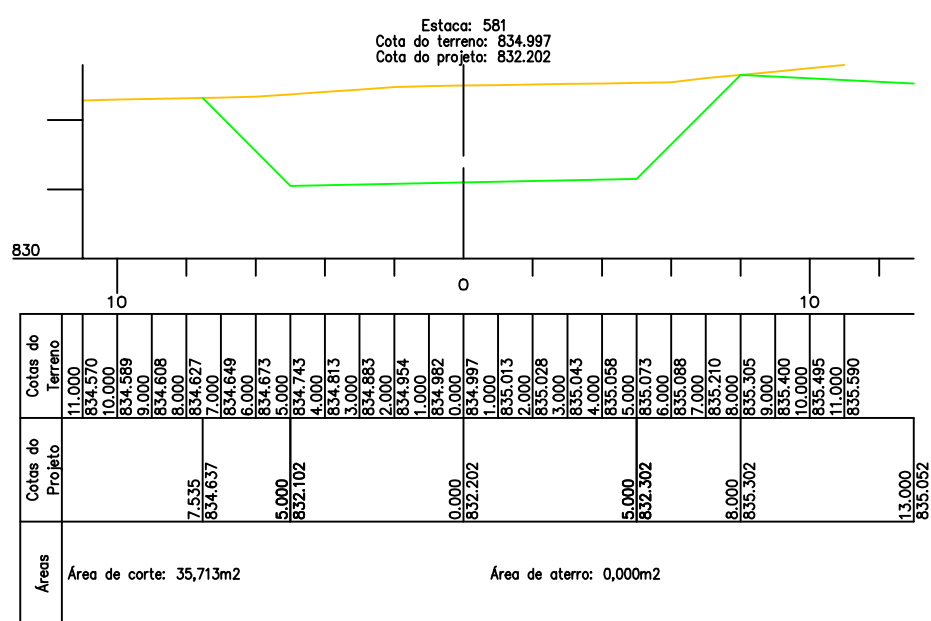
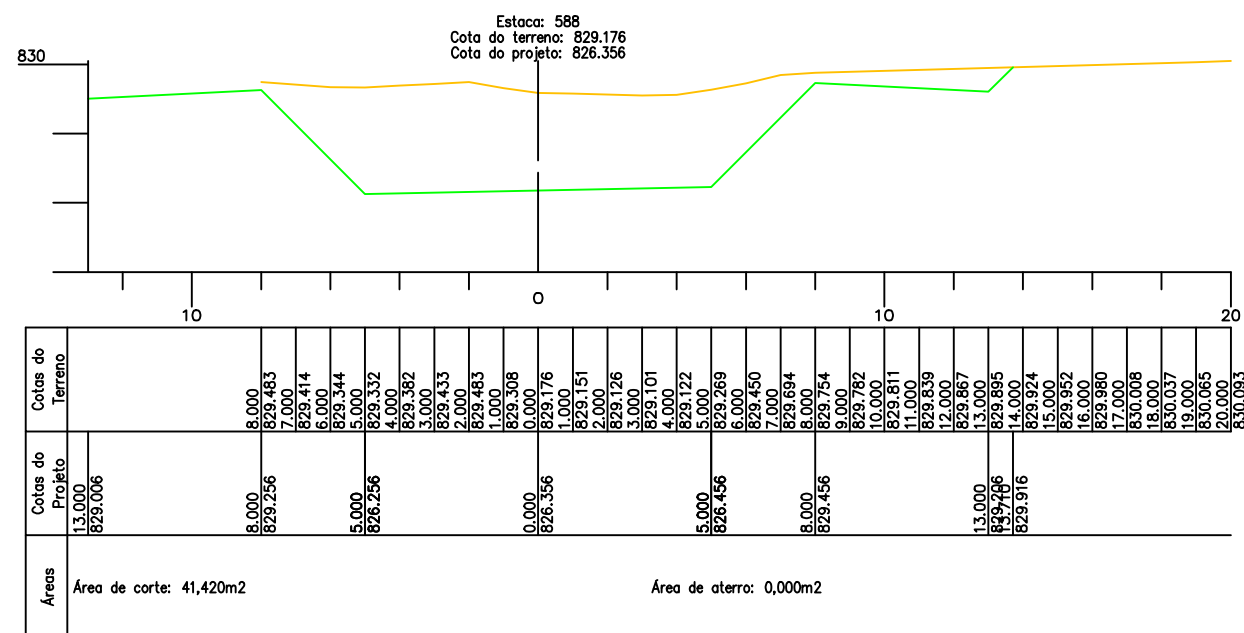
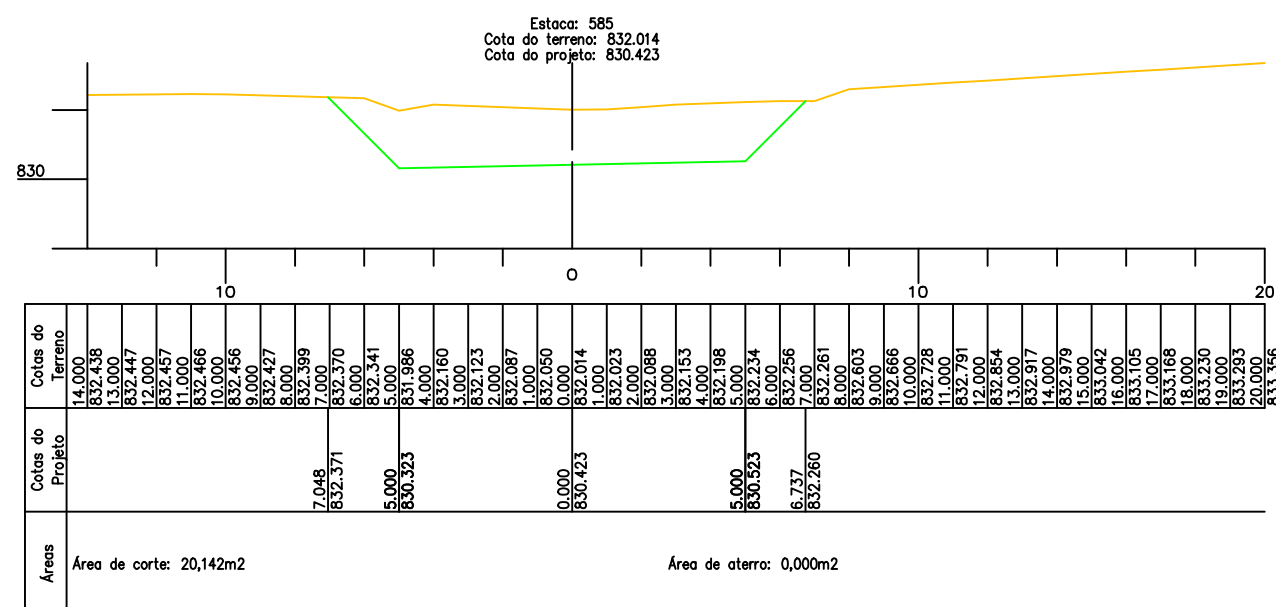


## Continuação da Estrada da Custódia

## LEGENDA

GREIDE PROJETO

TERRENO NATURAL

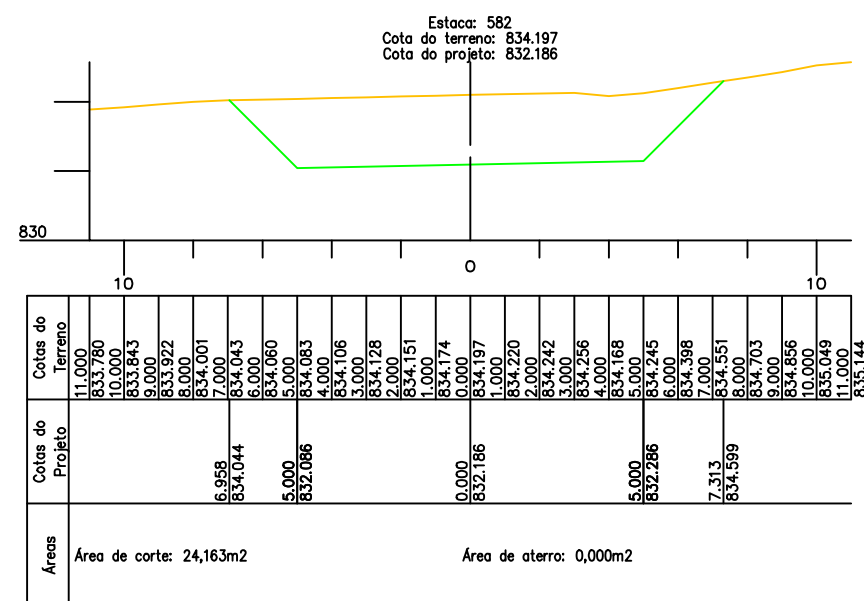

Conteúdo: Seções Transversais  
Título: Concepção em Planta

Local: Obs: A Obra Inicia-se na Comunidade Camponesa Cisterna e Segue Até o Centro Comunitário da Custódia, Zona Rural de Catalão - GO

Proprietário:	Prefeitura Municipal de Catalão
Cidade:	Catalão - GO
Bairro:	Centro

Desenho: Hagamenon
Escalas: 1/200
Folha: 26/52

Data:  
Agosto/2023

Assinaturas:

**Proprietário:**  
**Prefeitura Municipal de Catalão**

**Resp. Técnico:**  
**Hagamenon P. dos Reis**  
**CFT-BR nº 005784741-07**

observação e outros:
----------------------

Aprovação: