

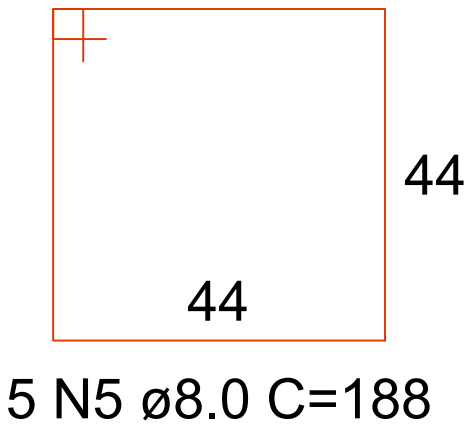
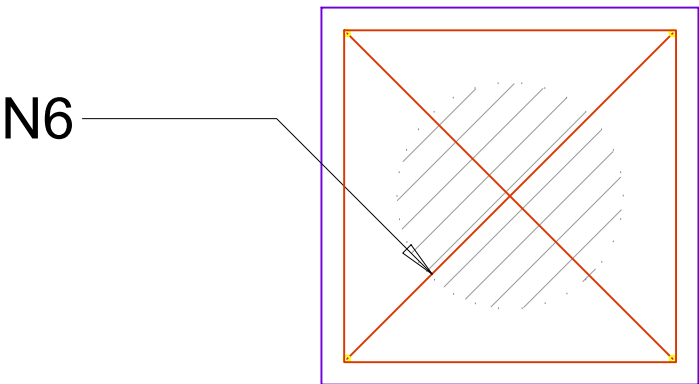
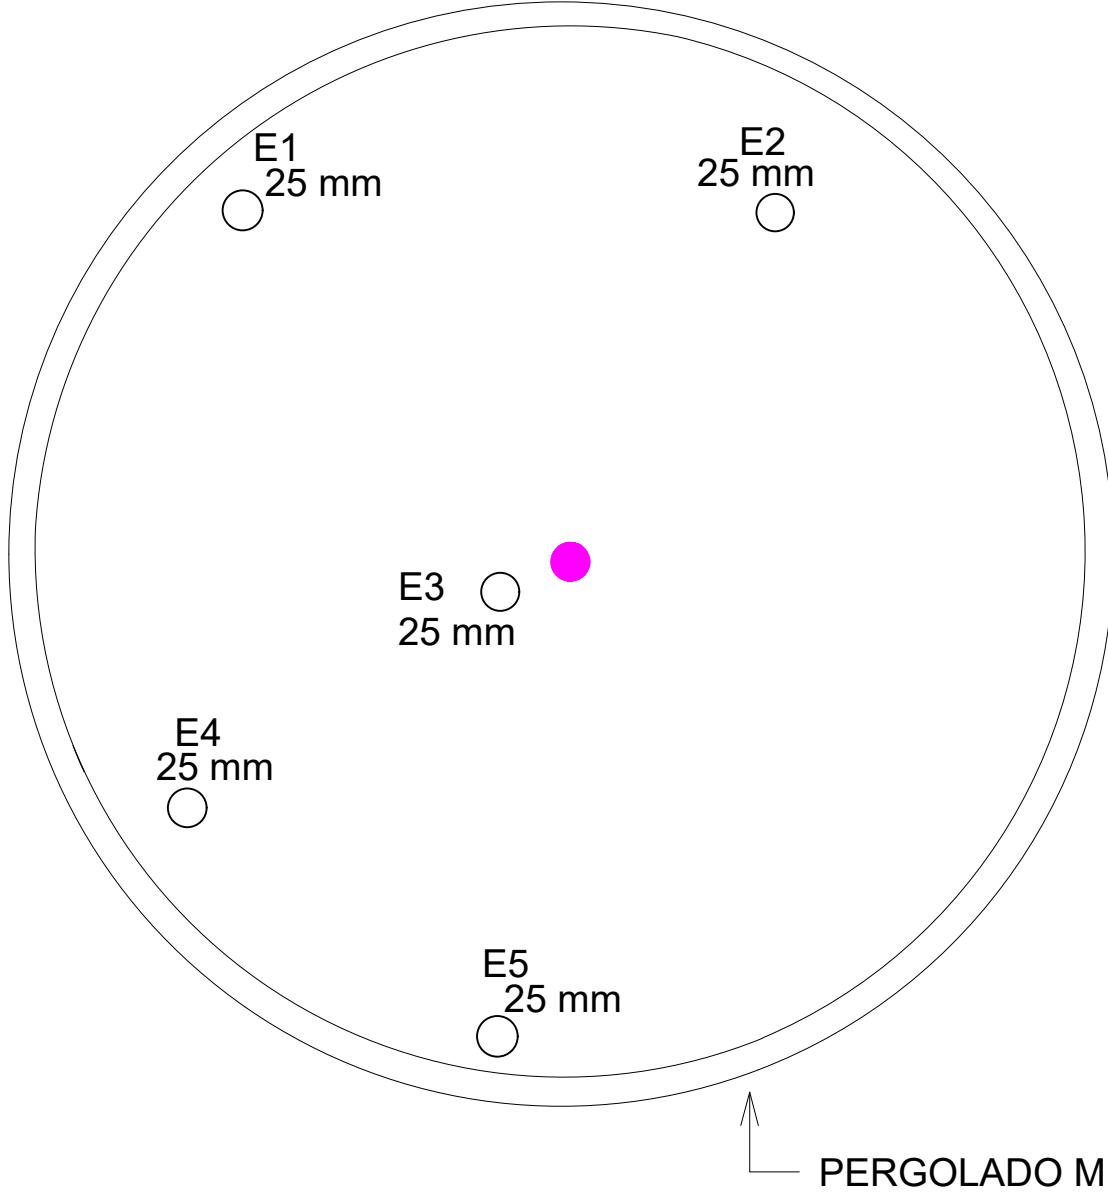
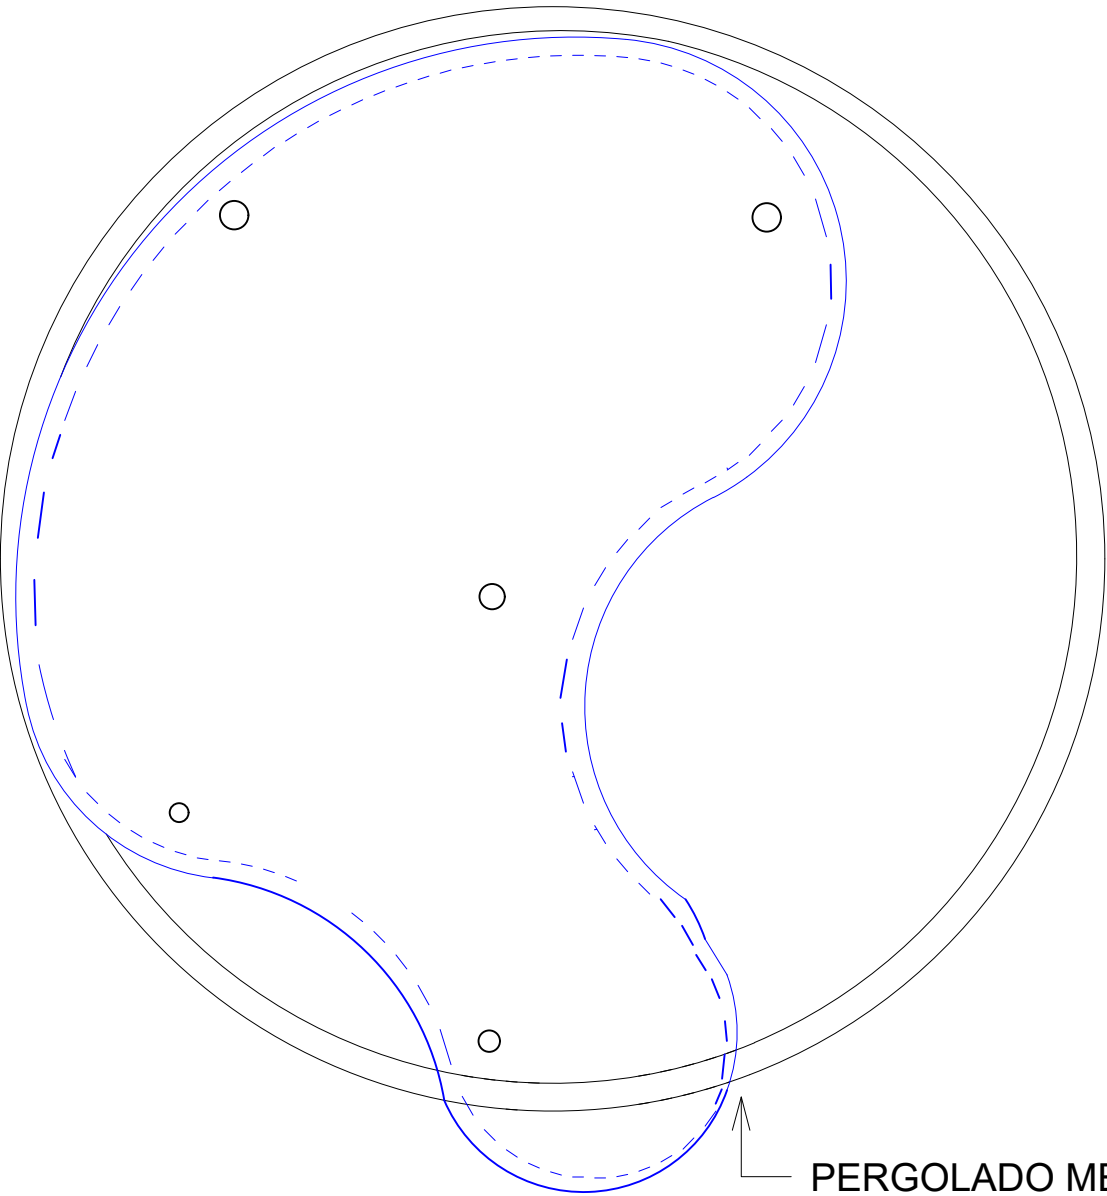


BLOCO



1xC30
PLANTA
ESC 1:25

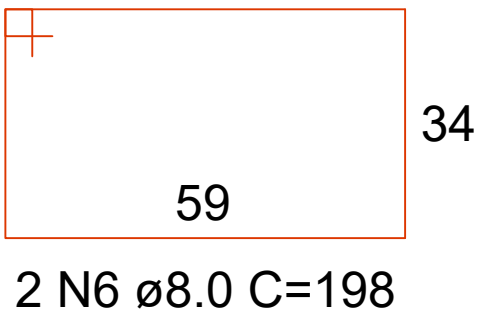

CORTE
ESC 1:25

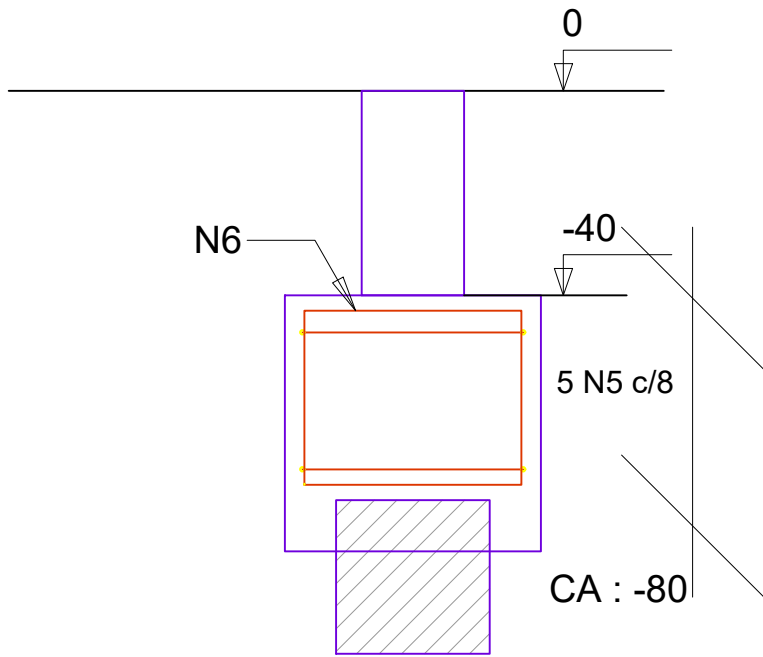

ESTACA

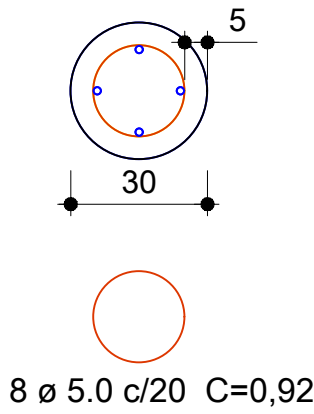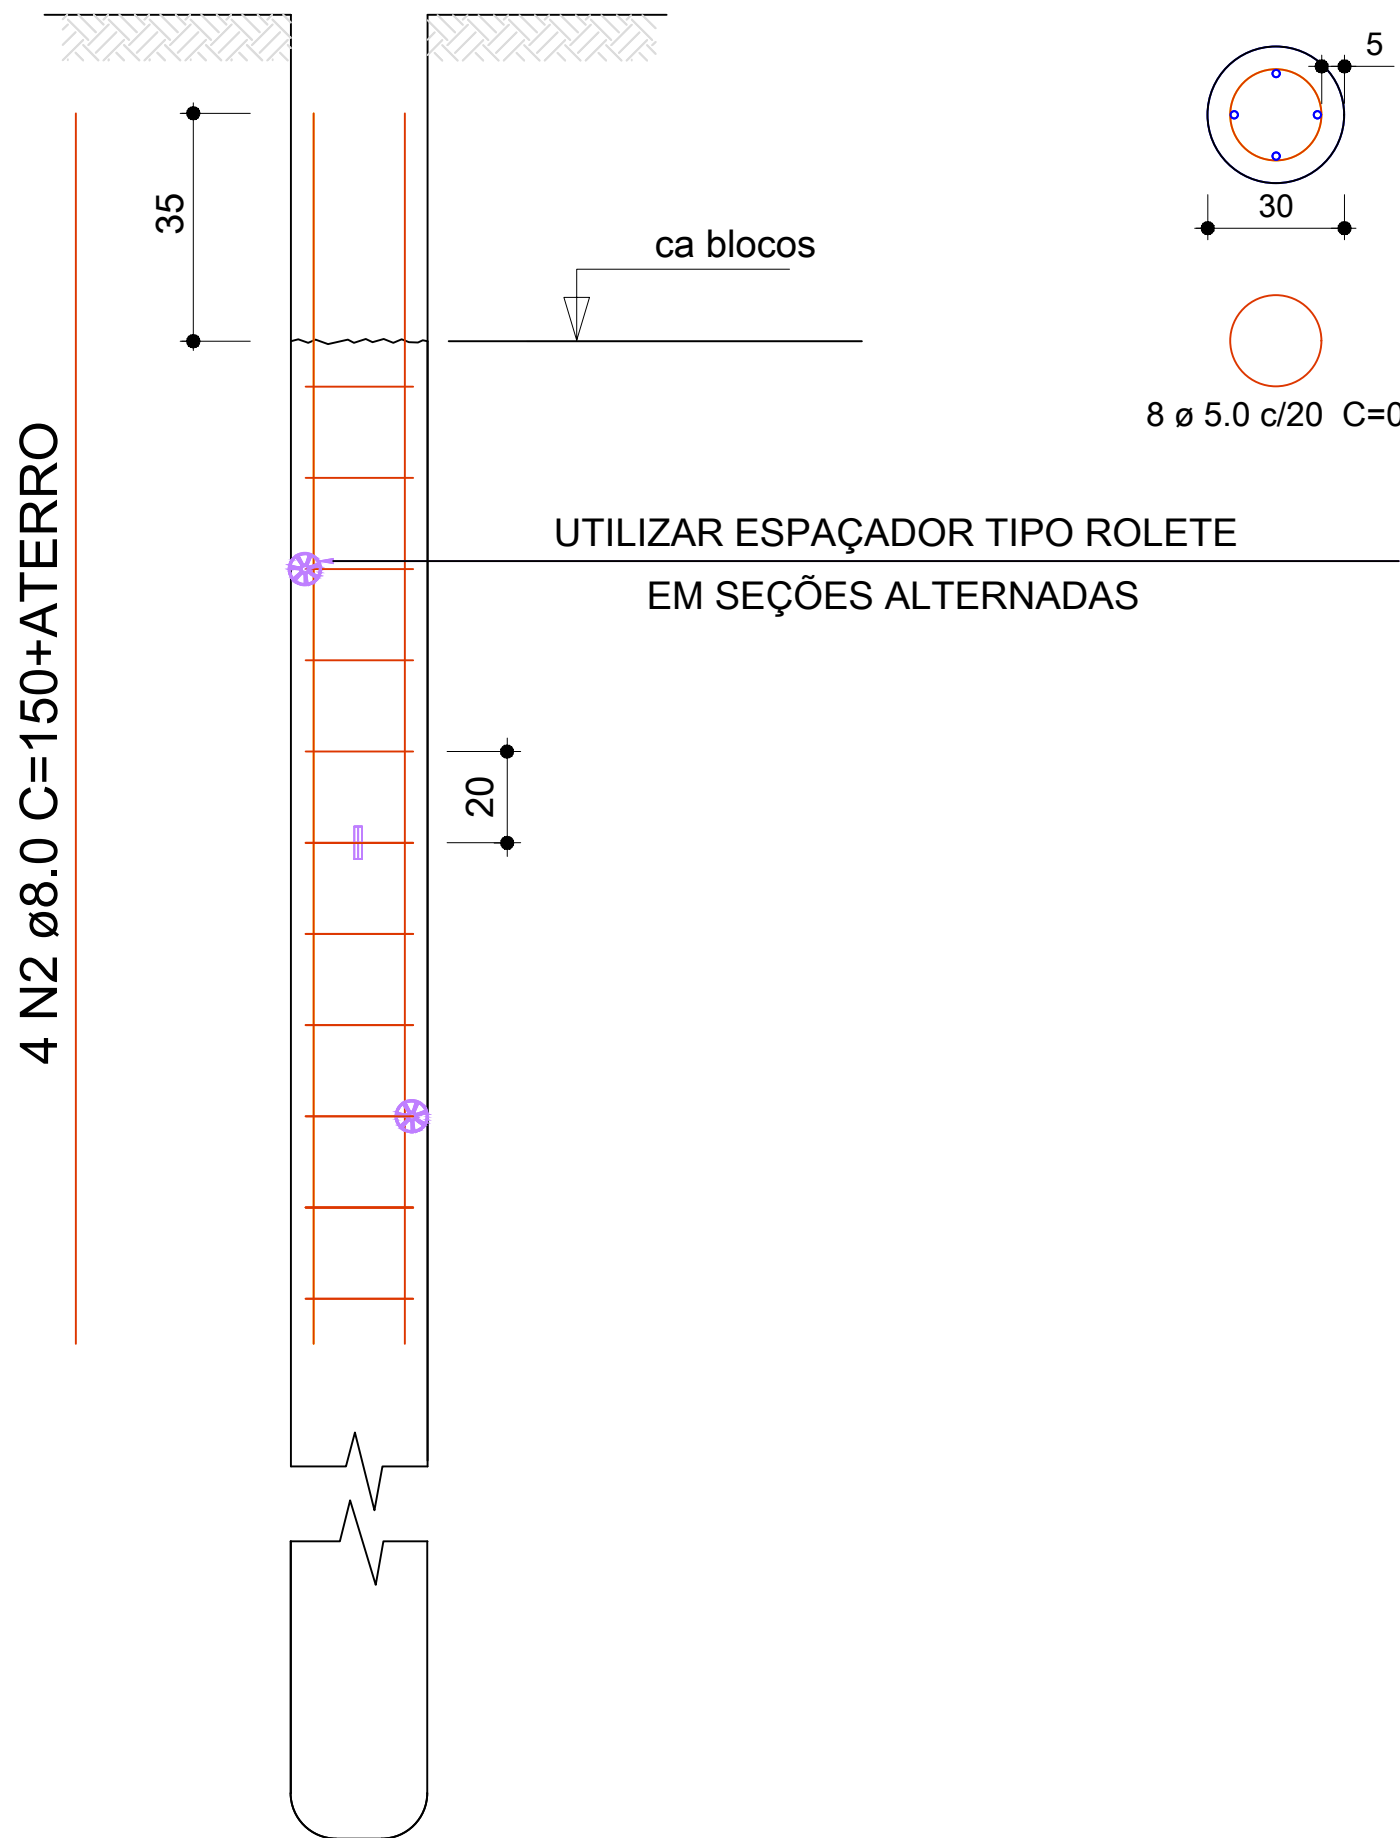

RELAÇÃO DO AÇO - ESTACAS

| AÇO | DIAM (mm) | C.TOTAL (m) | PESO (kg) |
|-----------------|-----------|-------------|-----------|
| CA50 | 8.0 | 36,8 | 14,54 |
| PESO TOTAL (kg) | | | |
| CA50 | 14,54 | | |

Volume de concreto (Fck 20 MPa) = 2,25 m³

RESUMO DO AÇO BLOCOS

| AÇO | DIAM (mm) | C.TOTAL (m) | PESO (kg) |
|-----------------|-----------|-------------|-----------|
| CA50 | 8.0 | 40 | 15,8 |
| | 8.0 | 18,6 | 7,35 |
| PESO TOTAL (kg) | | | |
| CA50 | 23,15 | | |

Volume de concreto (C-20) = 0,5 m³



TIPO DE USO :

PRAÇA IPANEMA

ENDEREÇO DA OBRA :
RUA. ANTÔNIO HORACIO PEREIRA 972-1050 - LOT IPANEMA - CATALÃO - GO 75705-150

PROPRIETÁRIO :
PREFEITURA MUNICIPAL DE CATALÃO
AUTOR DO PROJETO :
LEONARDO MARTINS DE CASTRO TEIXEIRA
RESPONSÁVEL TÉCNICO :
LEONARDO MARTINS DE CASTRO TEIXEIRA

CNPJ/CPF nº: 01.505.643/0001-50
CREA nº. 7455/D-GO

Nº DA PRANCHA :
01/01

DESCRIÇÃO :
Blocos
Pilares

ÁREAS :
Ver no arquitetônico

ESCALA :
Indicadas

DATA :

DESENHO :
AMANDA

REVISÃO :

FUNDAÇÃO