


CANALIZAÇÃO DO CÓRREGO CAÇADOR

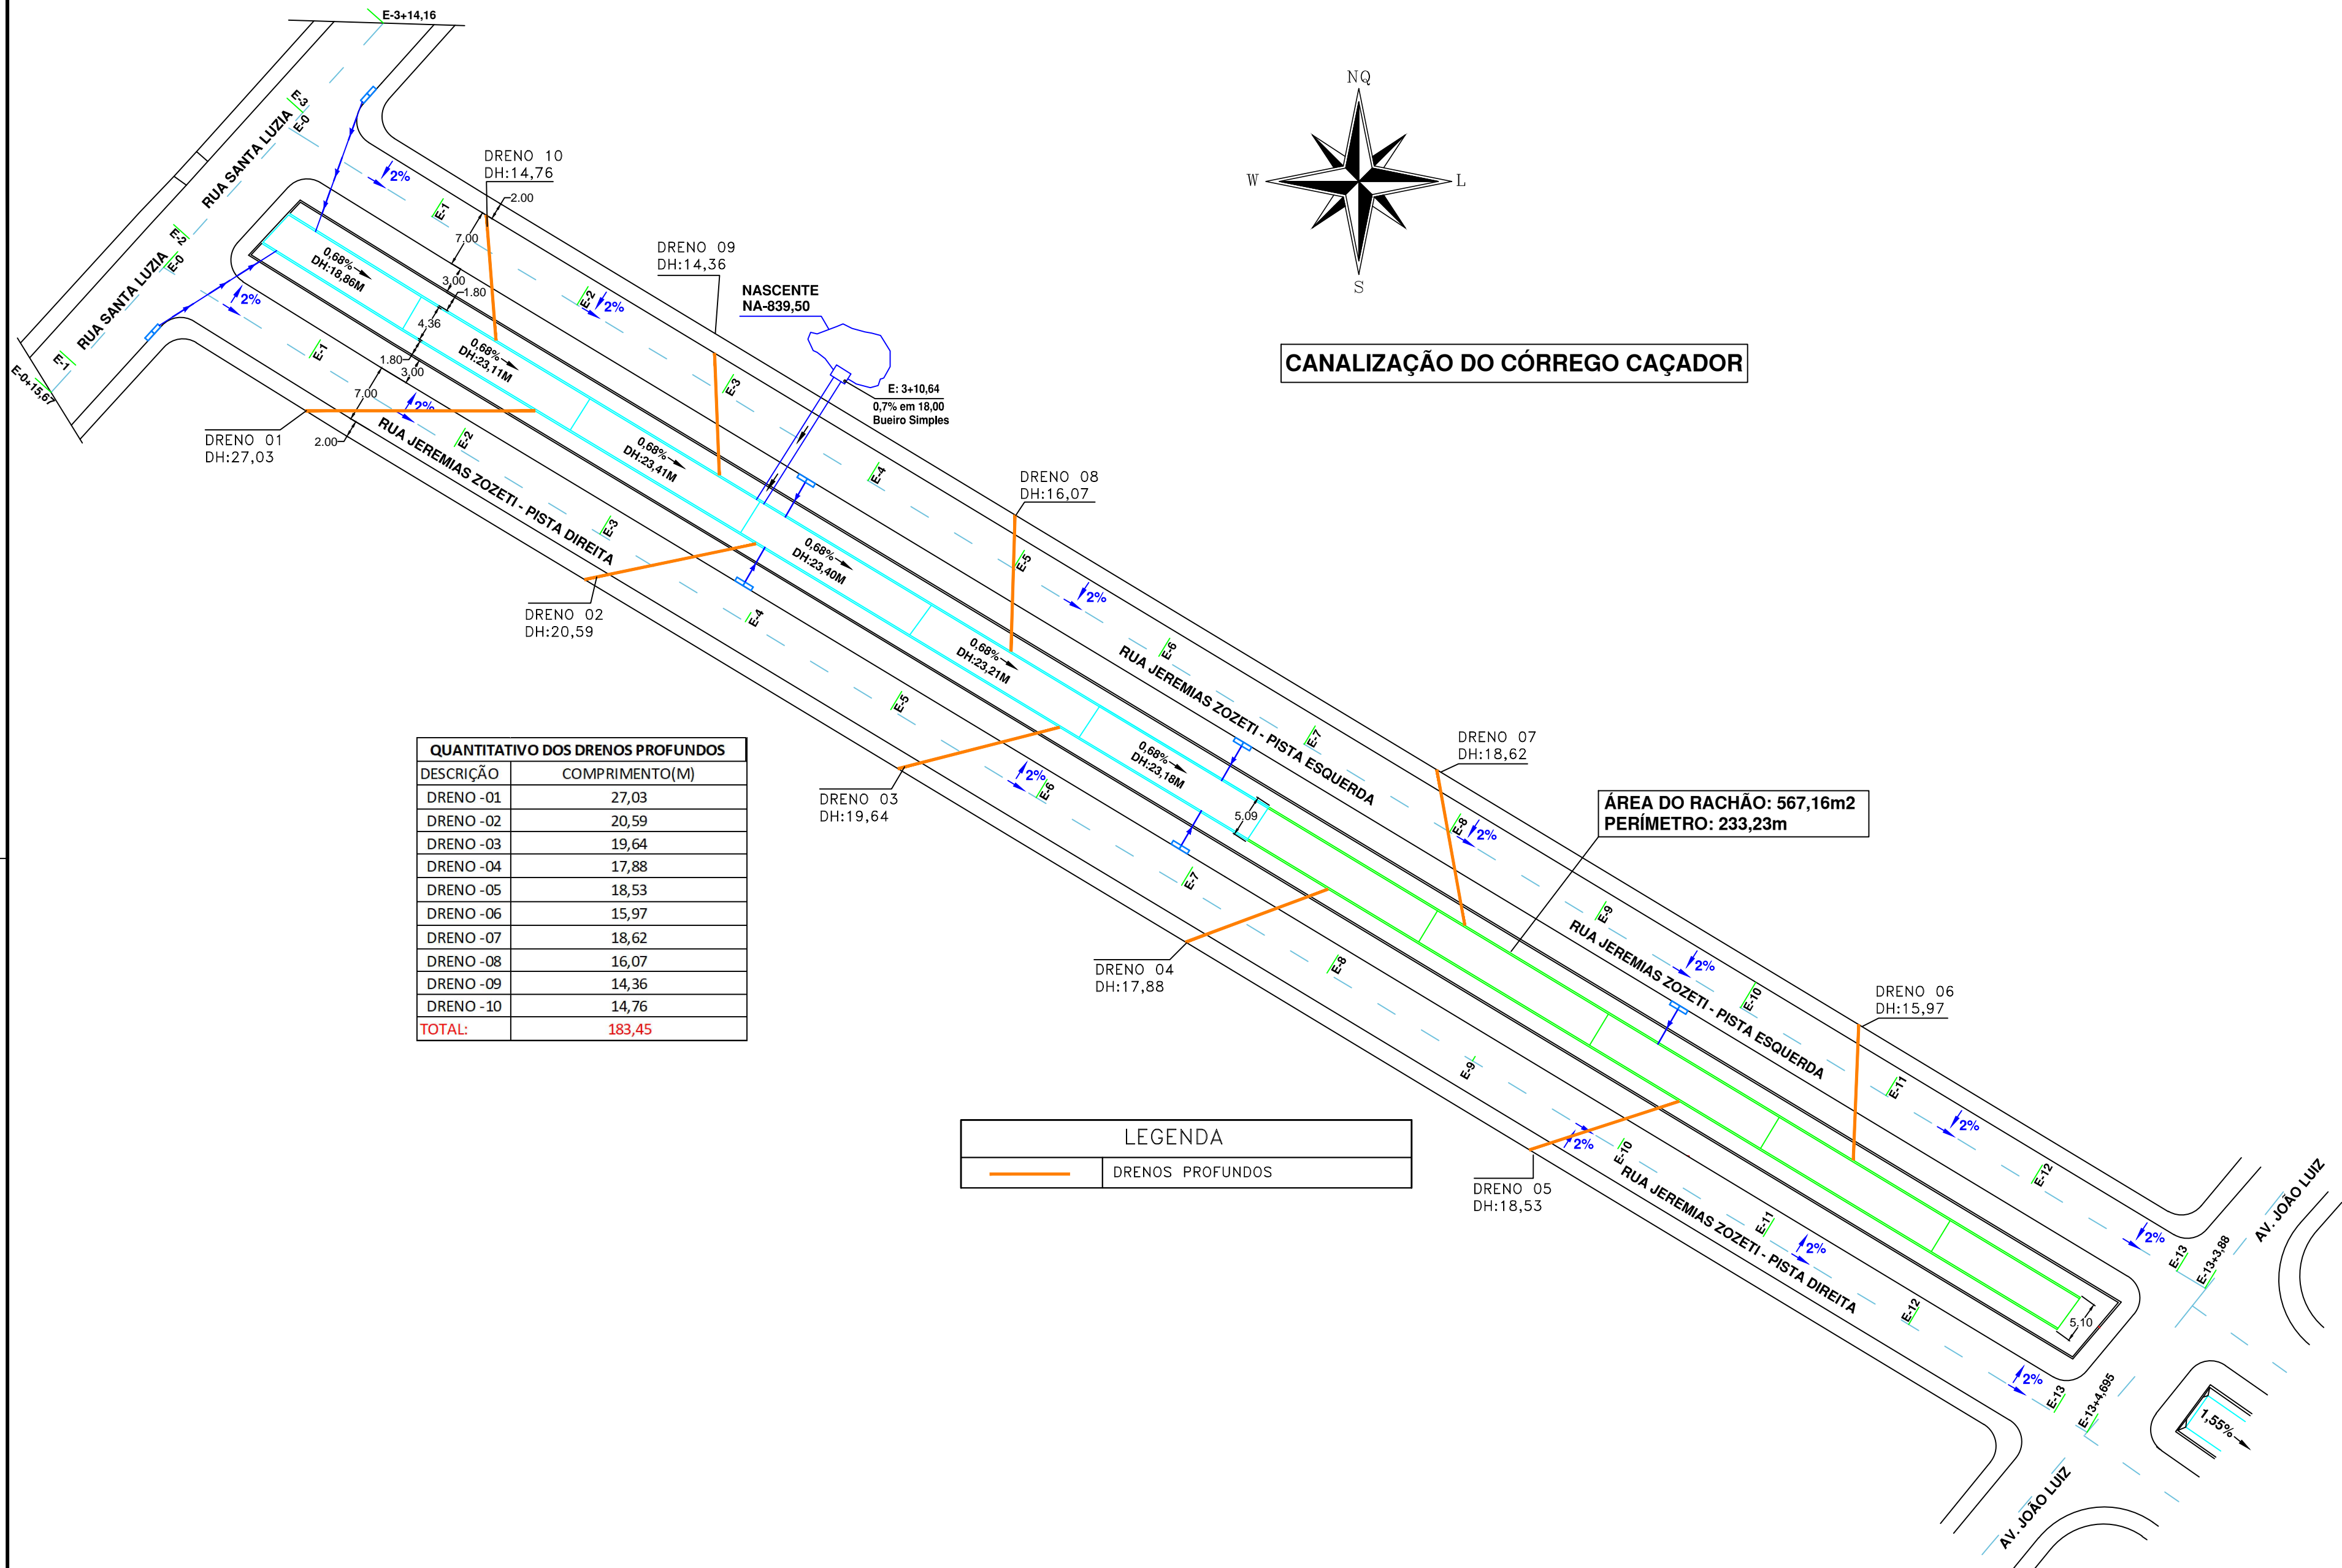

QUANTITATIVO DOS DRENOS PROFUNDOS	
DESCRIÇÃO	COMPRIMENTO(M)
DRENO -01	27,03
DRENO -02	20,59
DRENO -03	19,64
DRENO -04	17,88
DRENO -05	18,53
DRENO -06	15,97
DRENO -07	18,62
DRENO -08	16,07
DRENO -09	14,36
DRENO -10	14,76
TOTAL:	183,45

LEGENDA	
	DRENOS PROFUNDOS



Conteúdo: Drenos Profundos
Título: Concepção em Planta
Local: Continuação da Canalização Existente na RUA JEREMIAS ZOZETI, Entre a AV. JOÃO LUIZ e a RUA SANTA LUZIA no Bairro - SÃO JOSÉ

Proprietário:
Prefeitura Municipal de Catalão
Cidade:
Catalão - GO
Bairro:
SÃO JOSÉ

Desenho:
Hagamenon
Escala:
1/500
Folha:
01/02

Data:
Abril/2023

Assinaturas:

Proprietário:
Prefeitura Municipal de Catalão

Resp. Técnico:
Hagamenon P. dos Reis
CFT-BR nº 005784741-07

observação e outros:

Aprovação: