


LEGENDA PROJETO GEOMÉTRICO	
	SAÍDA D'ÁGUA
	SENTIDO DA DRENAGEM
	CONFRONTANTES
	CERCA EXISTENTE
	ASFALTO PROJETADO

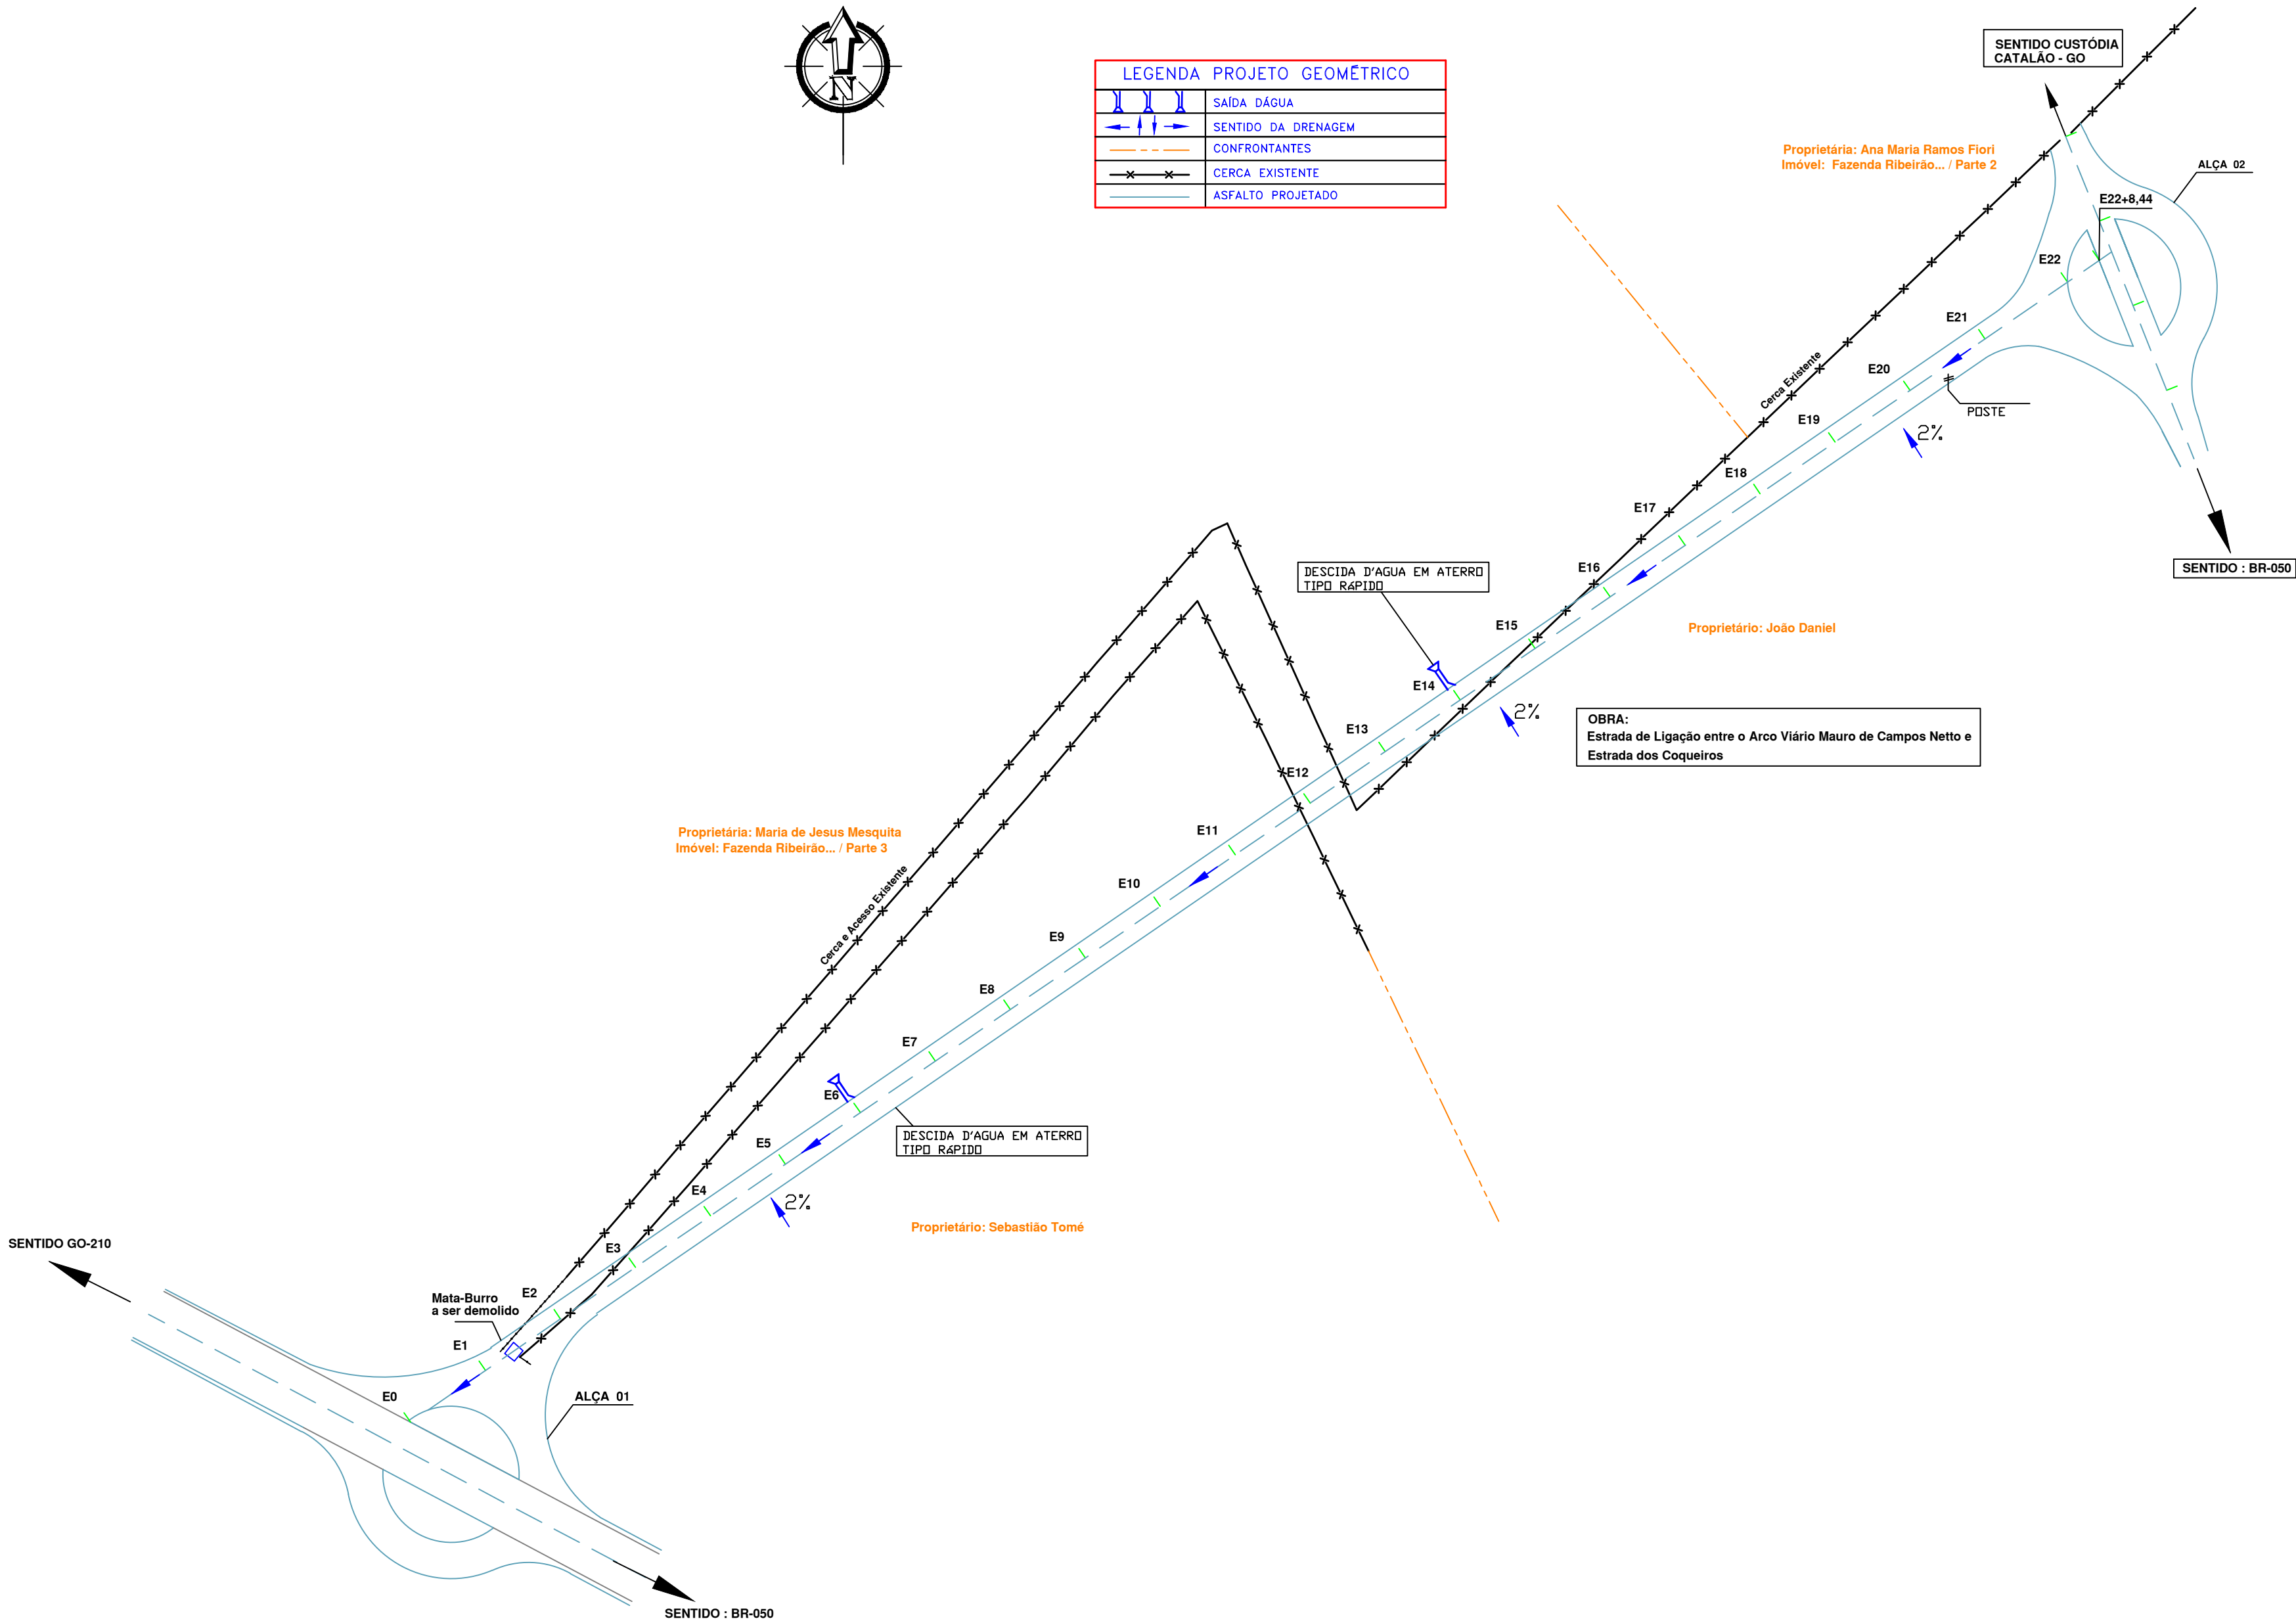

Conteúdo: Projeto Geométrico e de Drenagem
Título: Concepção em Planta
Local: Zona Rural - Catalão - Go

Proprietário:
Prefeitura Municipal de Catalão
Cidade:
Catalão - GO
Bairro:
Centro

Desenho:
Hagamenon
Escala:
1/1000
Folha:
01/11

Data:
Agosto/2024

Assinaturas:

Proprietário:
Prefeitura Municipal de Catalão

Resp. Técnico:
Engenheiro Civil: Frederico Rodrigues Tonaco
CREA: 1019573300/D-GO

observação e outros:

Aprovação: