



PERGOLADO - Vista Lateral

Esc.: 1:25

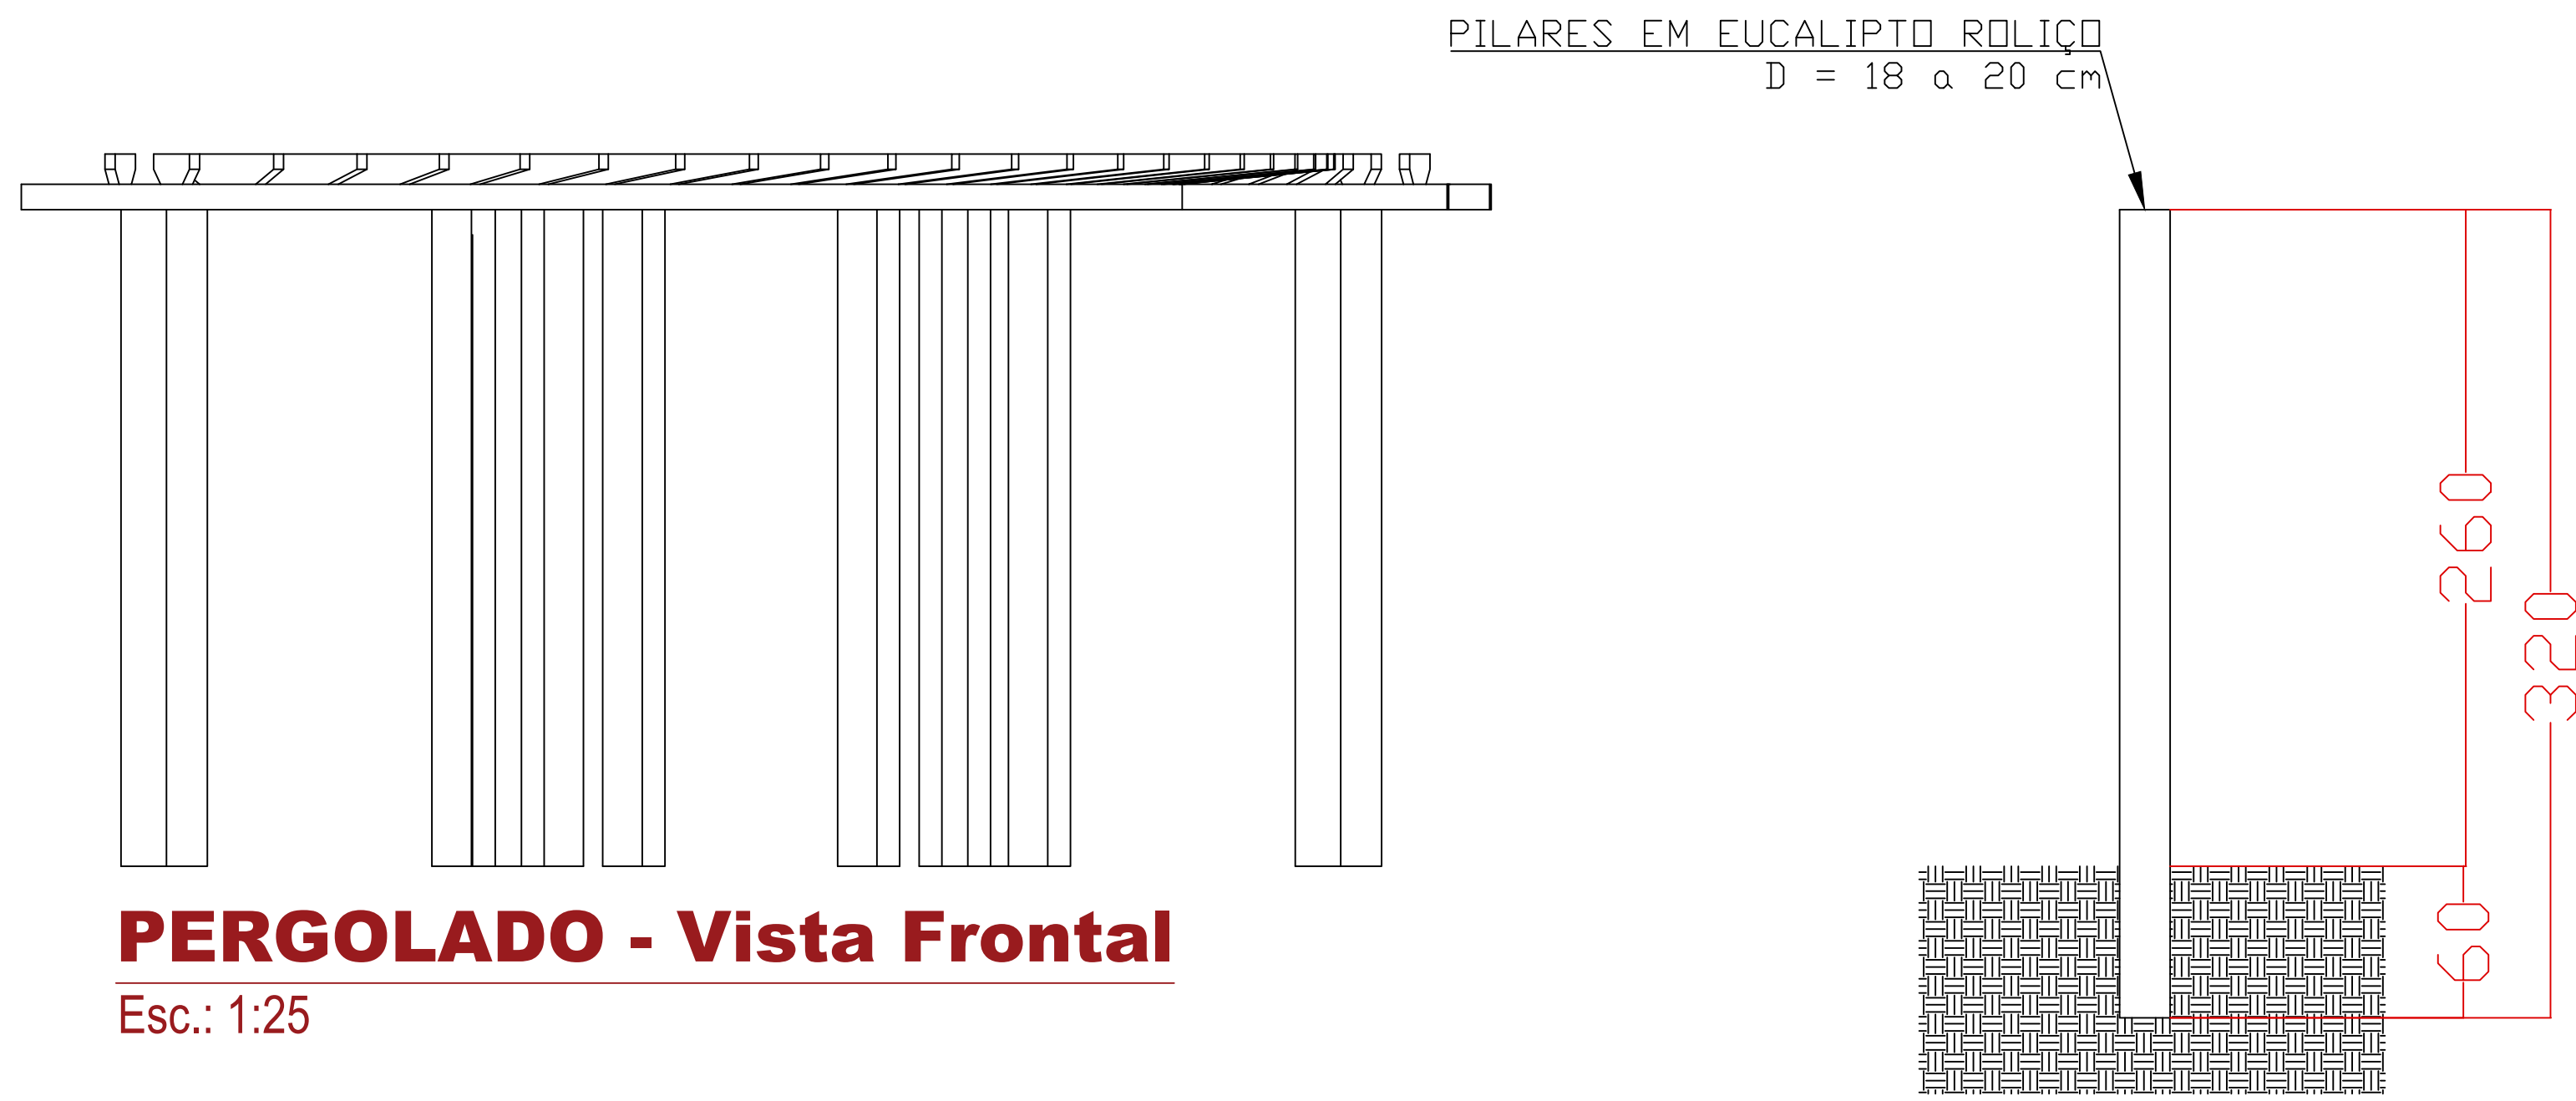

PERGOLADO - Vista Frontal


Esc.: 1:25

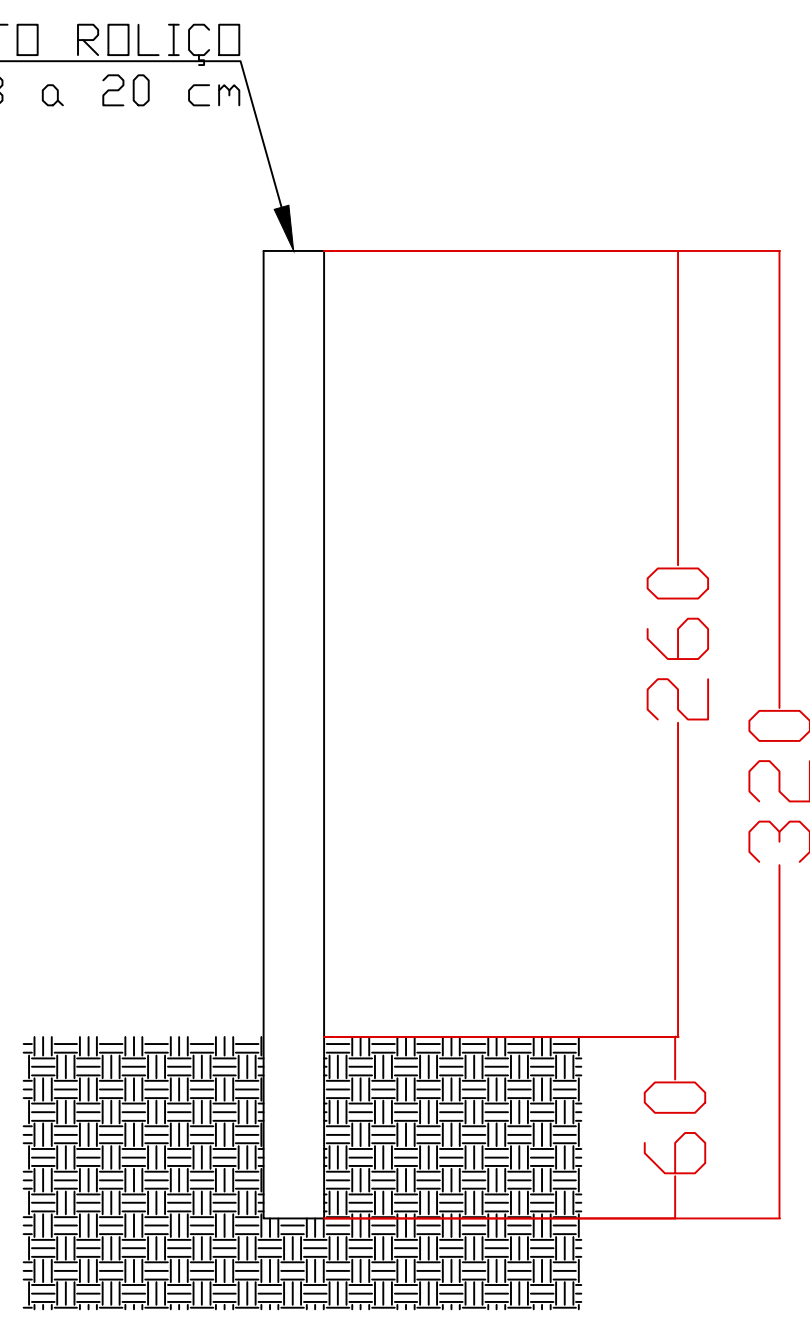

DETALHE - PILAR



Esc.: 1:25

QUANTIDADE DE MADEIRA			
TIPO	QUANTIDADE	DIÂMETRO	COMPRIMENTO TOTAL
PILAR	16	16 a 20 cm	51,2 m
TRAVESSAS	65	4 a 7 cm	227,5 m
TERÇAS	-	12 a 15 cm	41,50 m

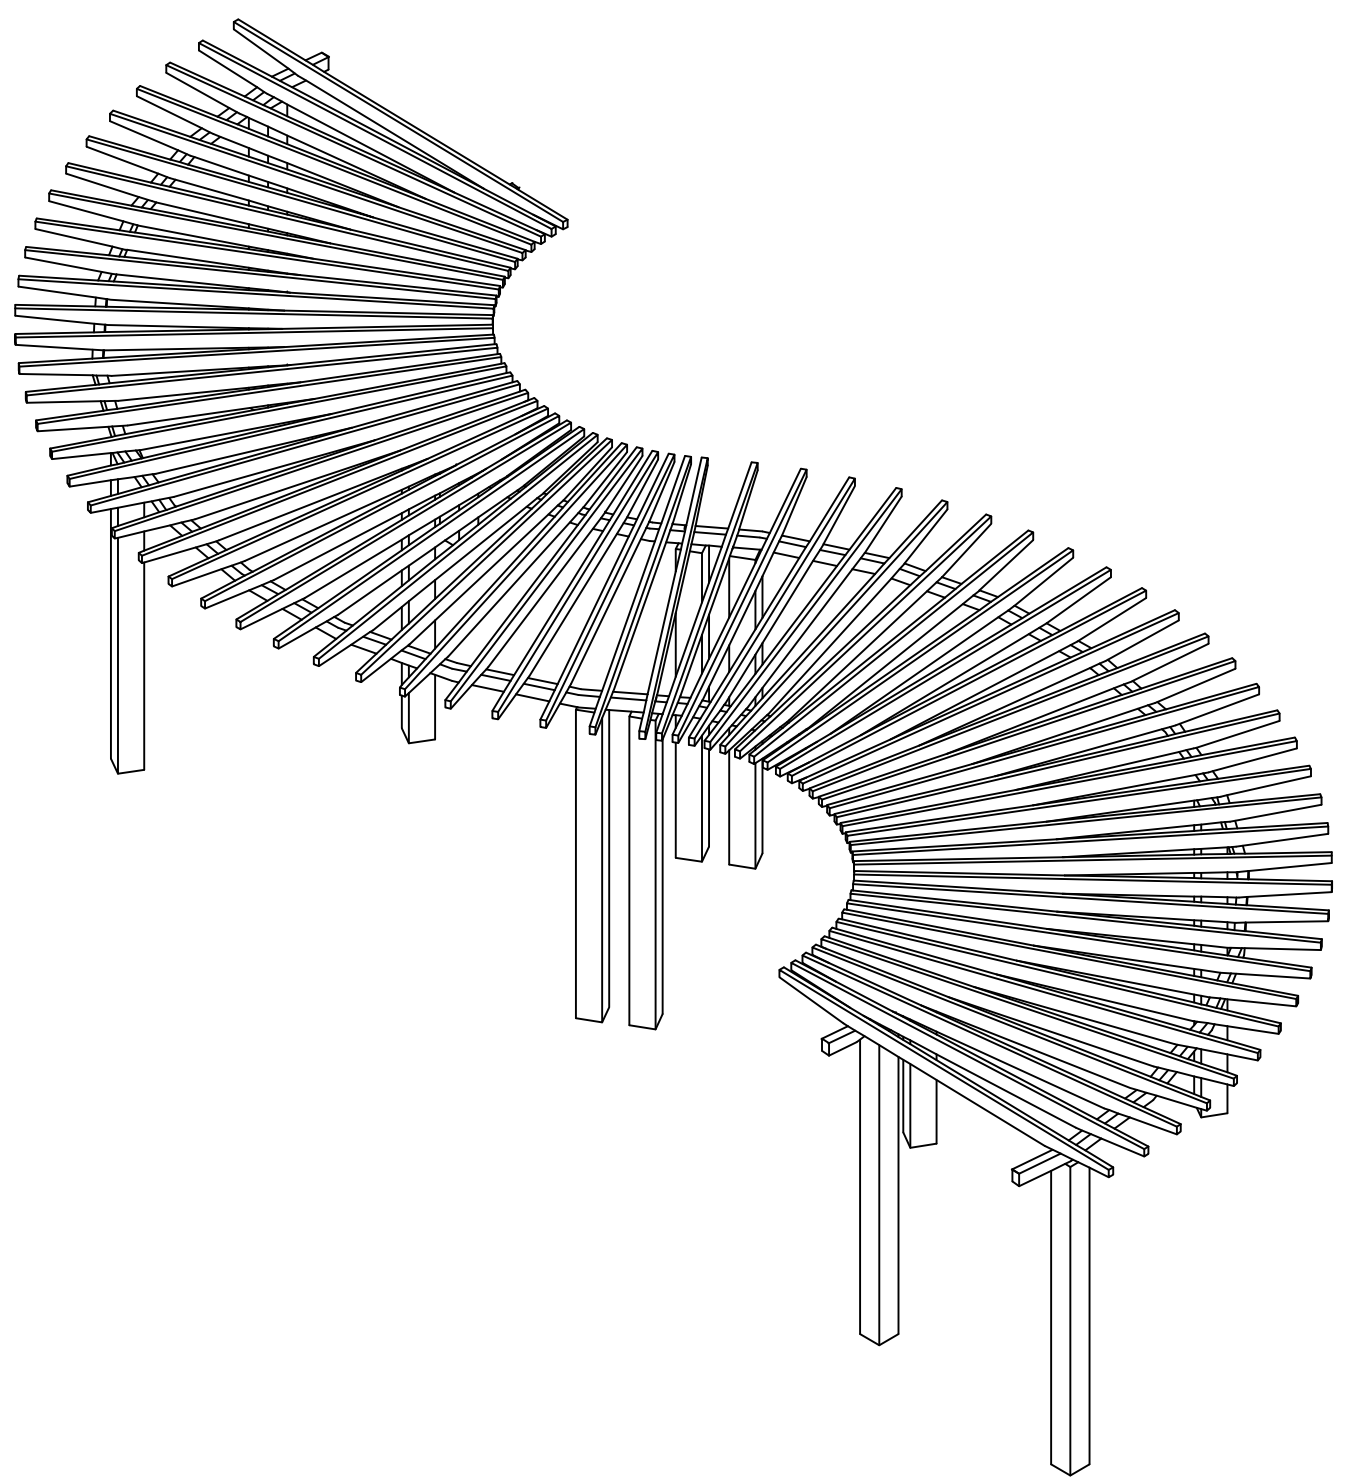

PERGOLADO - Perspectiva 3D

Esc.: 1:50

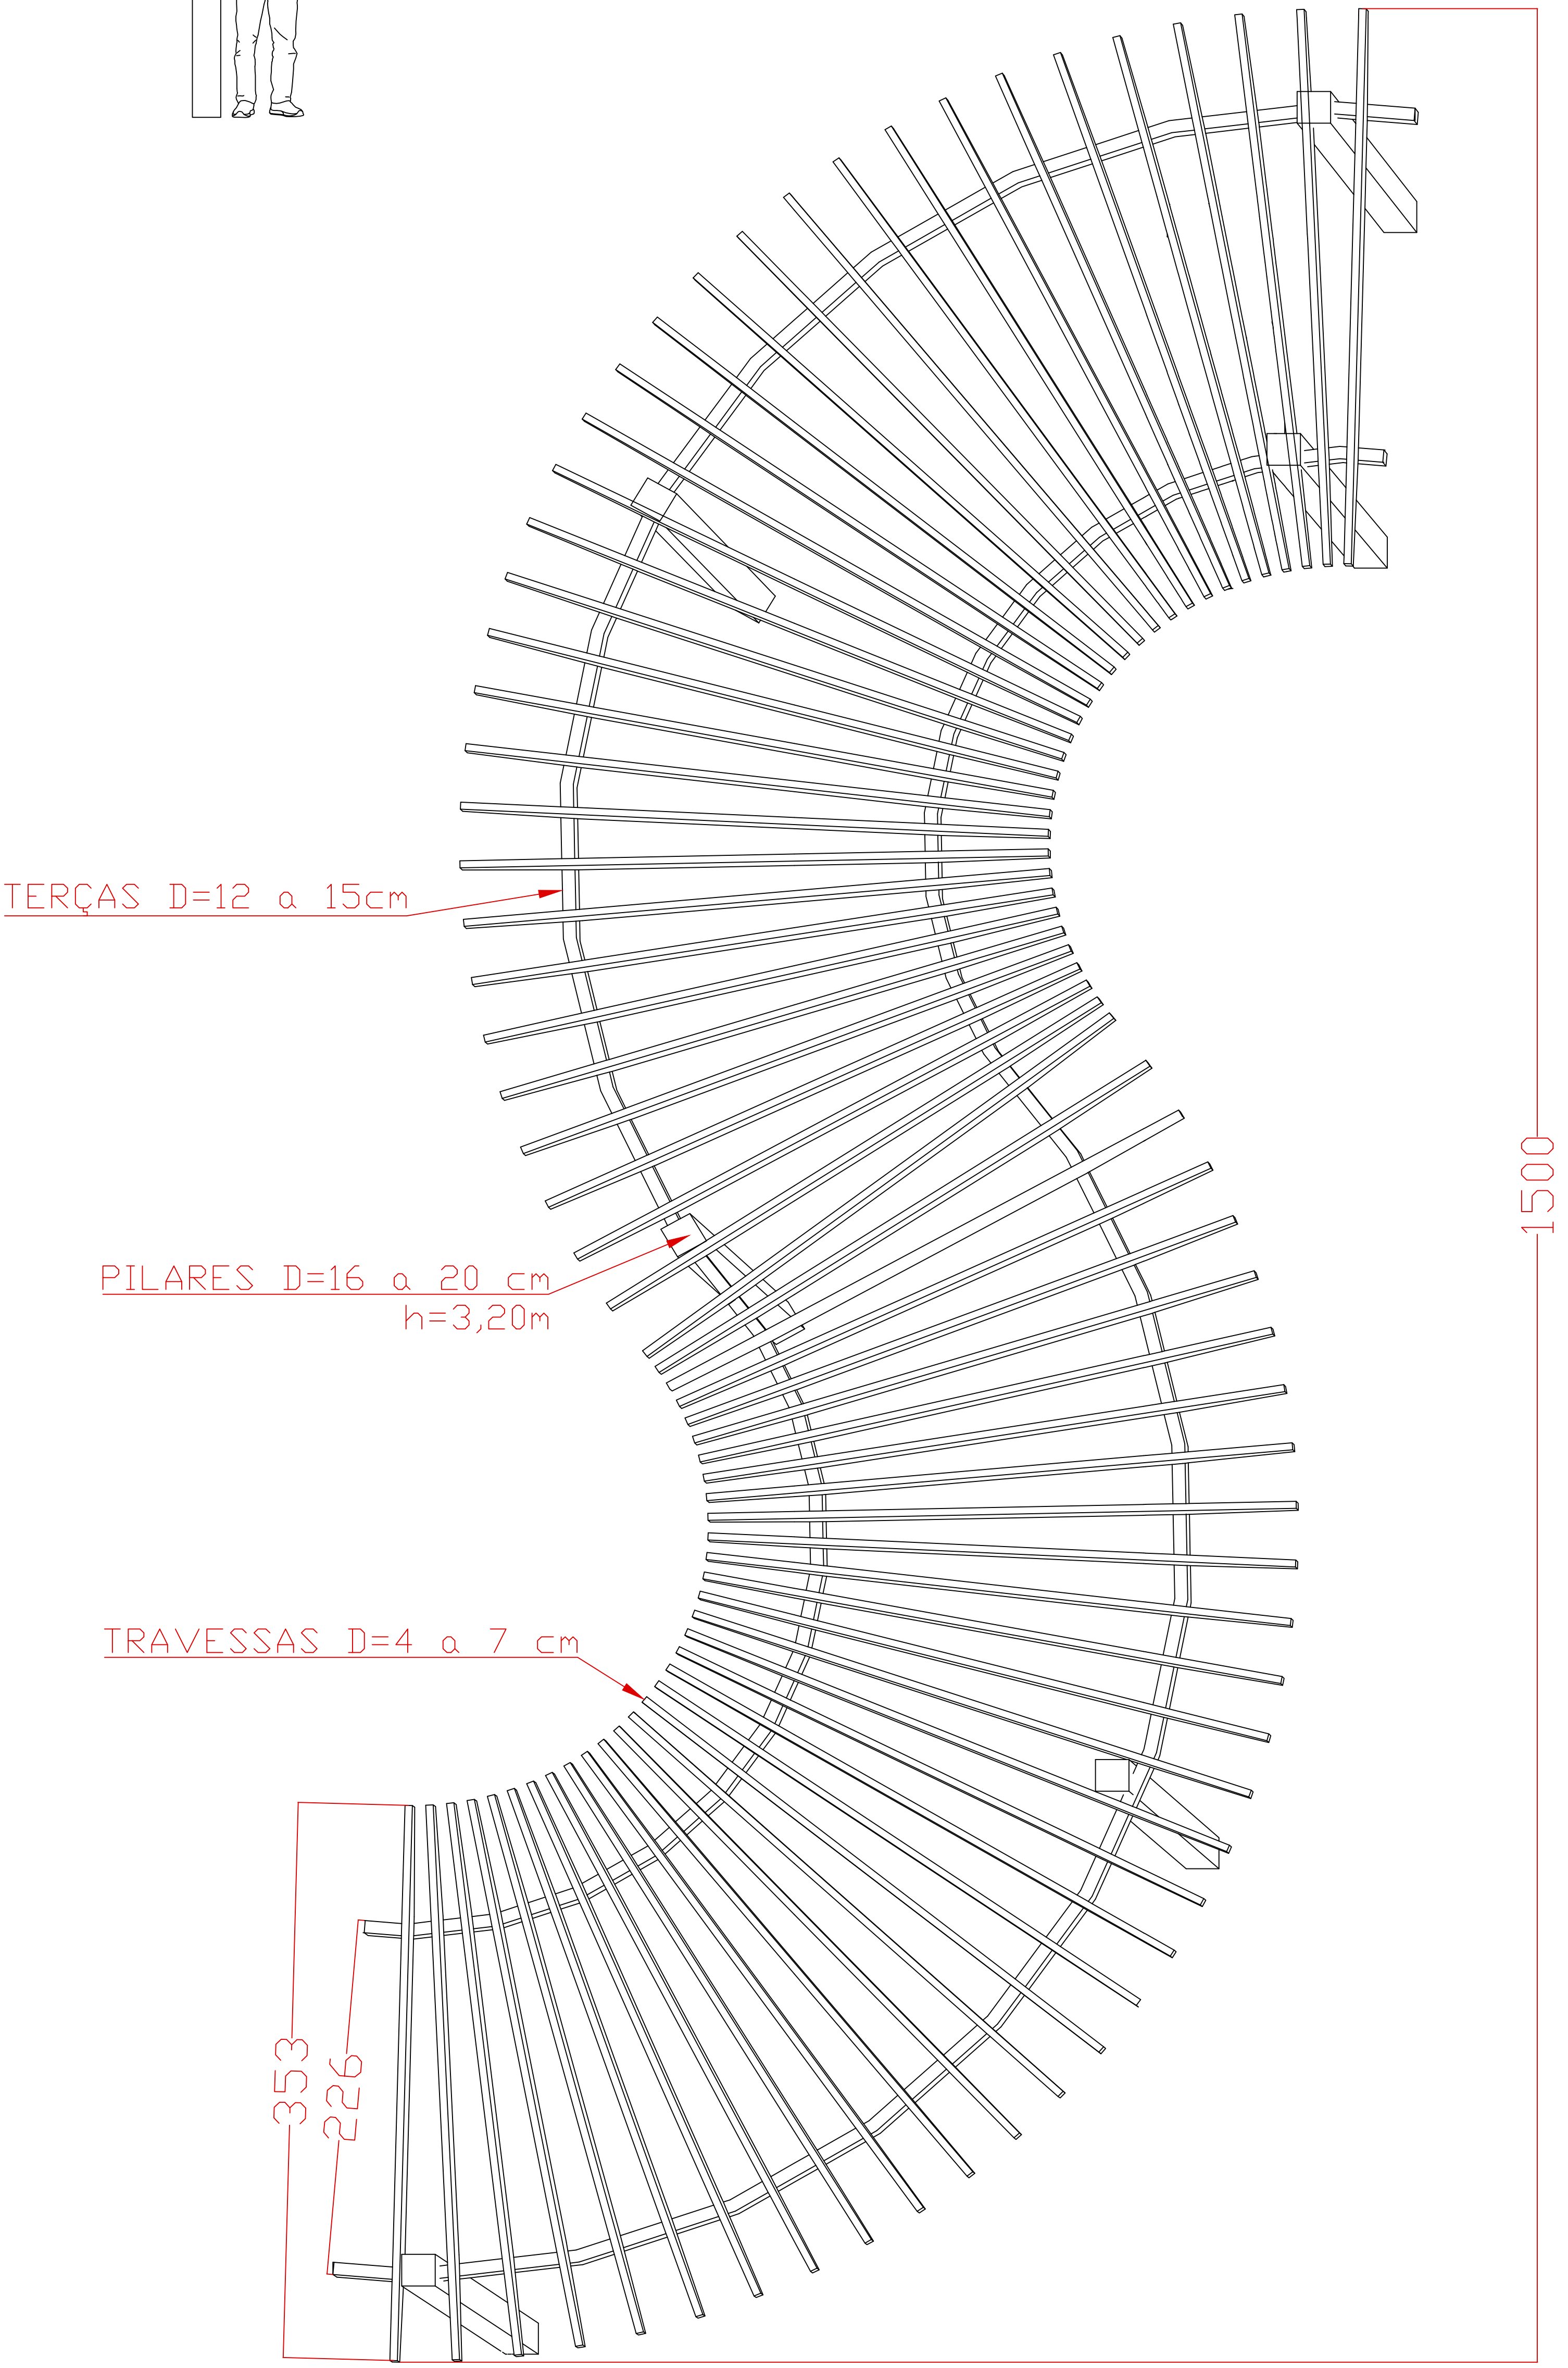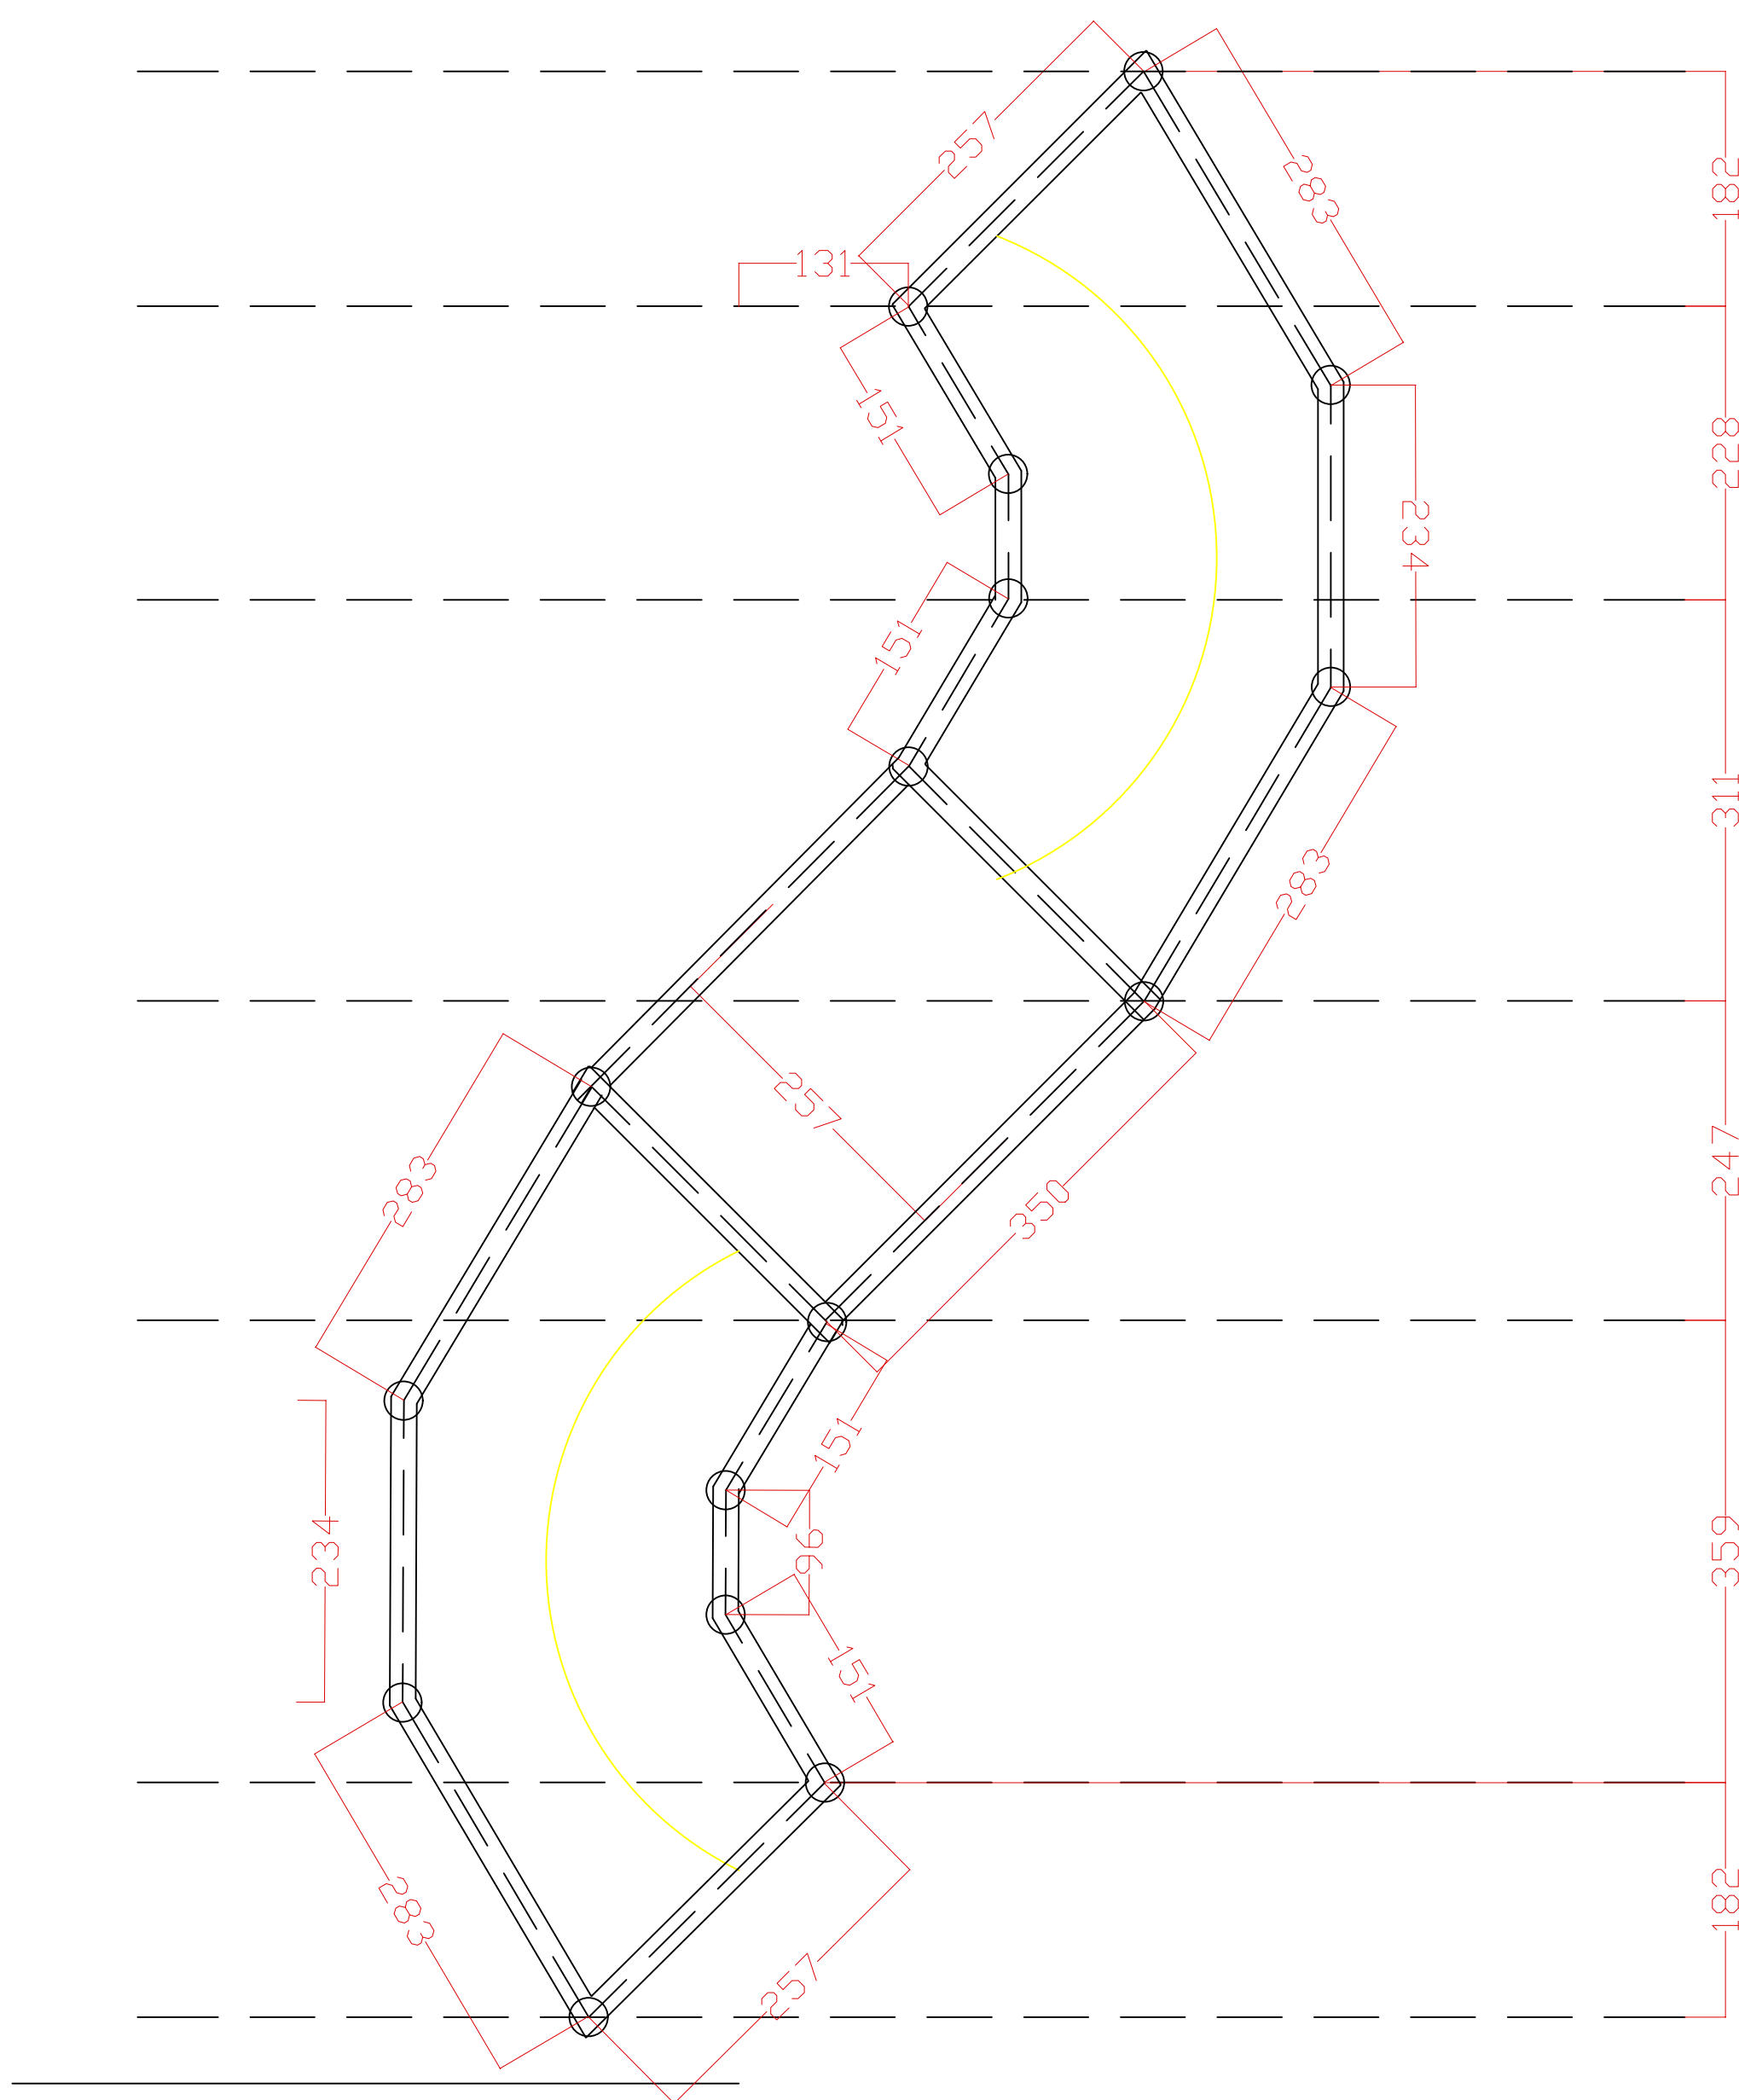

PERGOLADO EM EUCALIPTO ROLIÇO - VISTA SUPERIOR

Esc.: 1:25

CARIMBO DE APROVAÇÕES:

TIPO DE USO:

Parque Lagoa Paquetá | Catalão - GO

ENDEREÇO DA OBRA:

Sec. Mun. de Meio Ambiente de Catalão - SEMMAC  
Av. Dr. Lamartine Pinto de Avelar, 2338, Ipanema

PROPRIETÁRIO:

PREFEITURA MUNICIPAL DE CATALÃO - SEMMAC

AUTOR DO PROJETO:

ENGº PEDRO SILVA DE SOUZA

RESPONSÁVEL TÉCNICO:

ENGº PEDRO SILVA DE SOUZA

ESCALA:

INDICADAS

DATA:

02 / 06 / 2021

DESENHO:

PEDRO

REVISÃO:

29 / 03 / 2023

ÁREAS:

\* Equipamentos Urbanos  
\* Planta Baixa  
\* Detalhes  
\* Legenda

ÁREAS:

\* Vide em projeto

06/07