


## Bairro Maria Amelia I

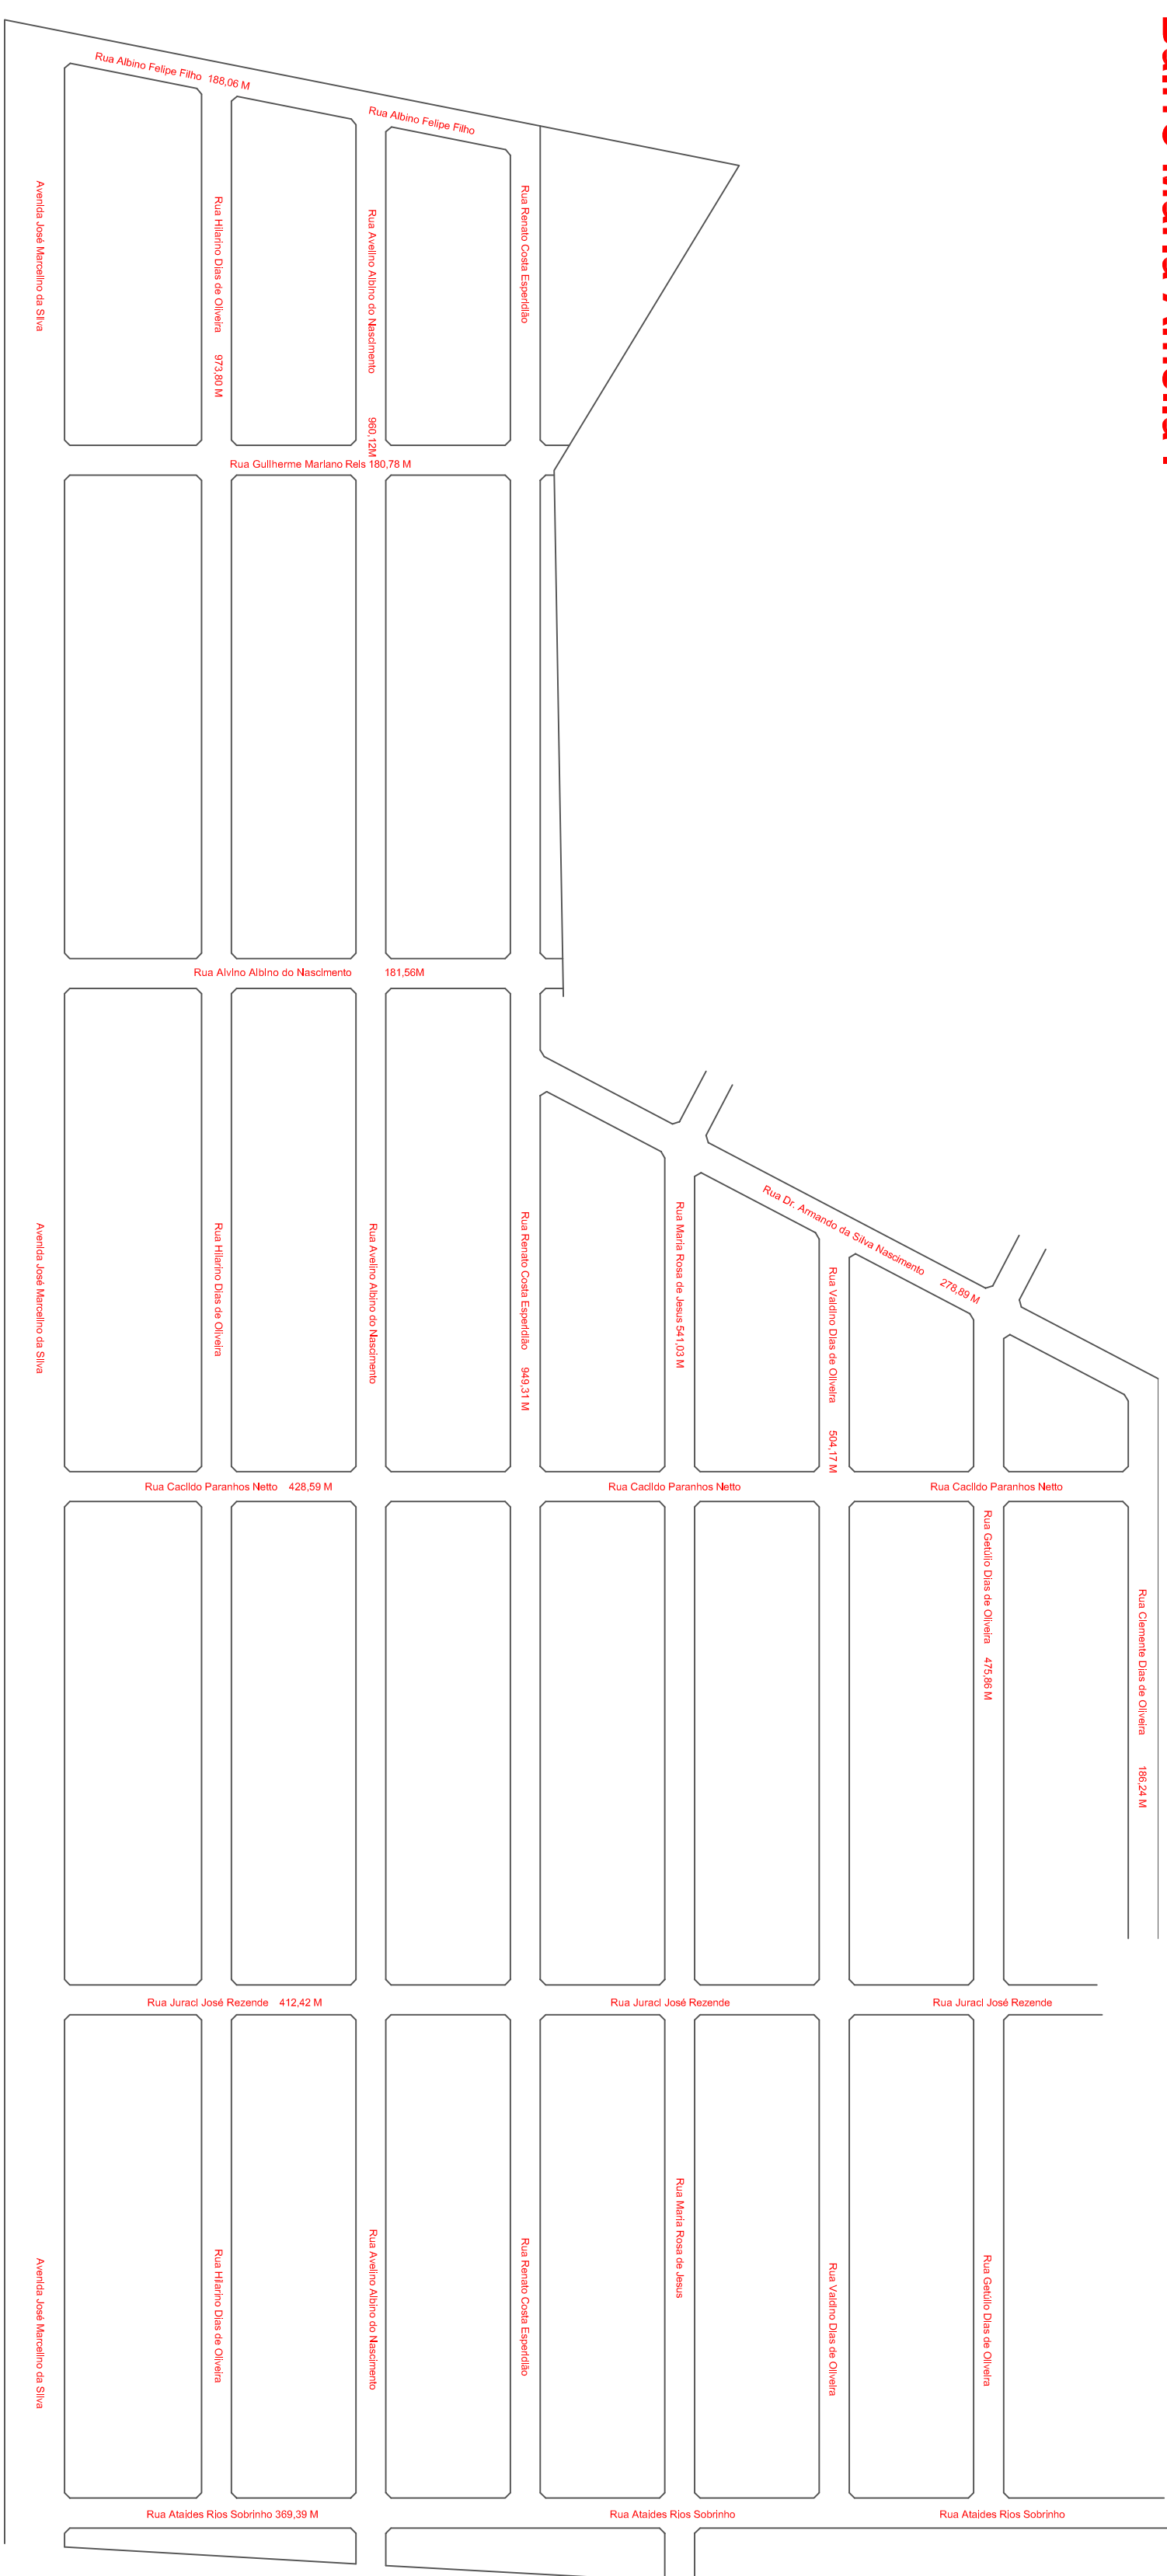

## Mapa Iluminado



Área de Recapeamento - MicroRevestimento

# RECAPEAMENTO DE MICROREVESTIMENTO. BAIRRO MARIA AMELIA I

RECAPEAMENTO		QUADRO DE ÁREAS			
	INÍCIO	TECHO	ÁREA (M²)	DIMENSÕES	
		FIM		COMPIMENTO (M)	LARGURA (M)
R. Rui Av.	Av. José Marcelino	R. Renato Costa Esperdião	1.316,42	188,06	7,00
R. Albino Felipe Filho	Av. José Marcelino	R. Renato Costa Esperdião	1.265,46	180,78	7,00
R. Guilherme Mariano Reis	Av. José Marcelino	R. Renato Costa Esperdião	1.270,92	181,56	7,00
R. Avelino Albino do Nascimento	Av. José Marcelino	R. Clemente Dias	3.000,13	428,59	7,00
R. Cacião Paranhos Neto	Av. José Marcelino	R. Clemente Dias + 38,50 M	2.886,94	412,42	7,00
R. Jural José Rezende	Av. José Marcelino	R. Clemente Dias de Oliveira	2.585,73	369,39	7,00
R. Aídes Rios Sobrinho	Av. José Marcelino	R. Getúlio Dias de Oliveira	973,80	138,40	7,00
R. Hilário Filho do Nascimento	R. Albino Felipe Filho	R. Aídes Rios Sobrinho	6.816,60	973,80	7,00
R. Albino Albino do Nascimento	R. Albino Felipe Filho	R. Aídes Rios Sobrinho	6.720,84	960,12	7,00
R. Renato Costa Esperdião	R. Albino Felipe Filho	R. Aídes Rios Sobrinho	6.665,17	949,31	7,00
R. Maria R de Jesus	R. Dr. Armando São	R. Aídes Rios Sobrinho	3.787,21	541,03	7,00
R. Valério Dias	R. Dr. Armando São	R. Aídes Rios Sobrinho	3.592,19	504,17	7,00
R. Getúlio Dias de Oliveira	R. Dr. Armando São	R. Aídes Rios Sobrinho	3.331,02	475,86	7,00
R. Clemente Dias	R. Dr. Armando São	R. Cacião Paranhos Neto + 146,08 M	1.303,68	186,24	7,00
R. Dr. Armando São	R. Renato Costa Esperdião	R. Clemente Dias	1.952,23	276,89	7,00
TOTAL			46.611,54	6.630,22	

CARIMBO DE APROVAÇÕES:



## RECAPPEAMENTO DE MICROREVESTIMENTO.

Bairro Maria Amélia I

PREFEITURA MUNICIPAL DE CATALÃO	CNPJ/CPF nº. 01.505.643/0001-50
AUTOR DO PROJETO :	Nº DA PRANCHA

**AUTOR DO PROJETO**

FREDERICO RODRIGU

RESPONSÁVEL TÉCNICO:

FREDERICO RODRIGUES TONACO	CREA n.º 1019573300D-GO
DESCRIÇÃO :	

ÁREA DE RECAPEAMENTO = 46.411,54 m<sup>2</sup>

# RECAPEAMENTO

ESCALA :	DATA :	DESENHO :	REVISÃO :
Indicadas	JUNHO/2025	Frederico R	