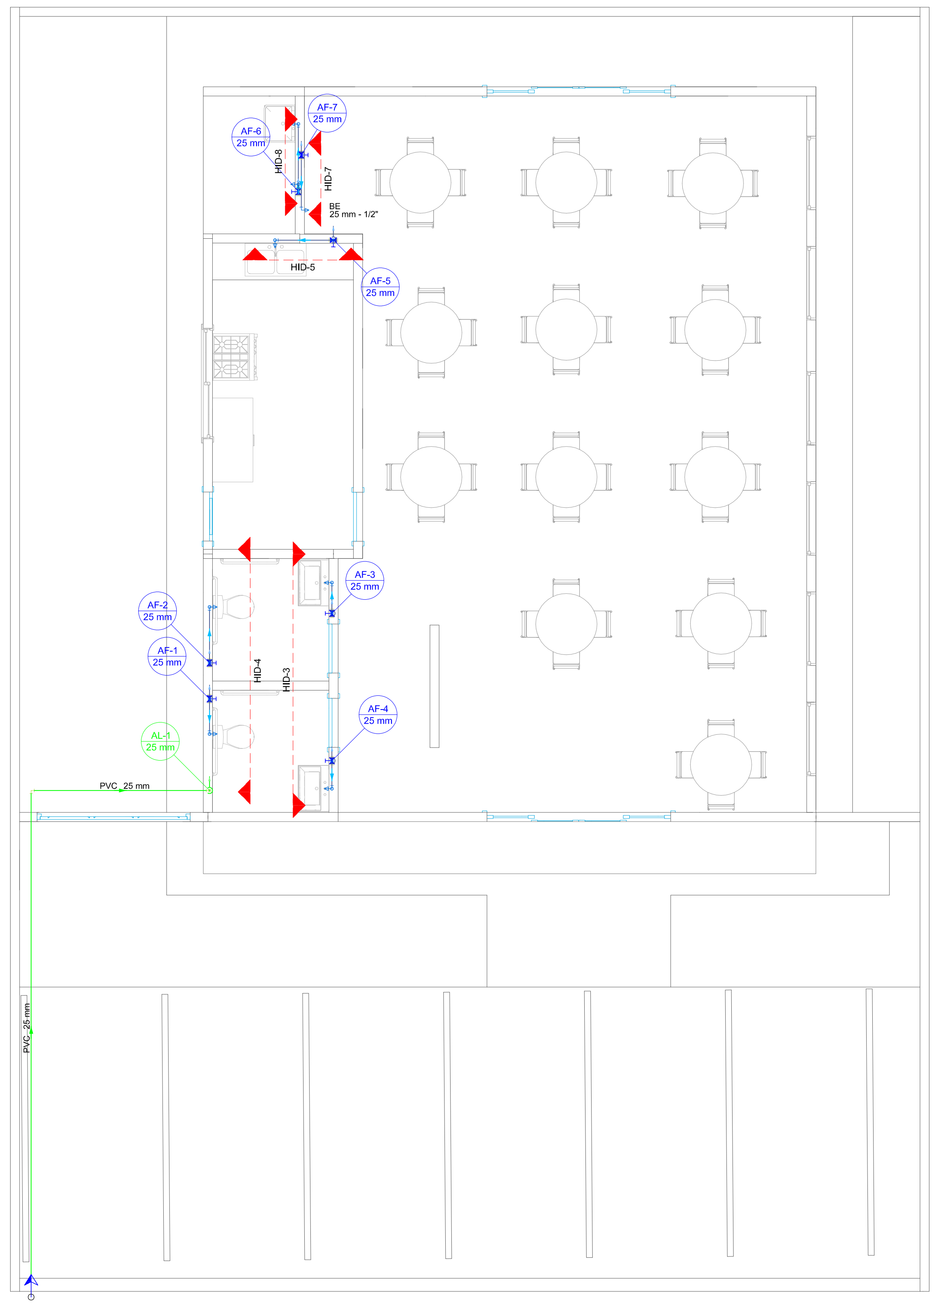

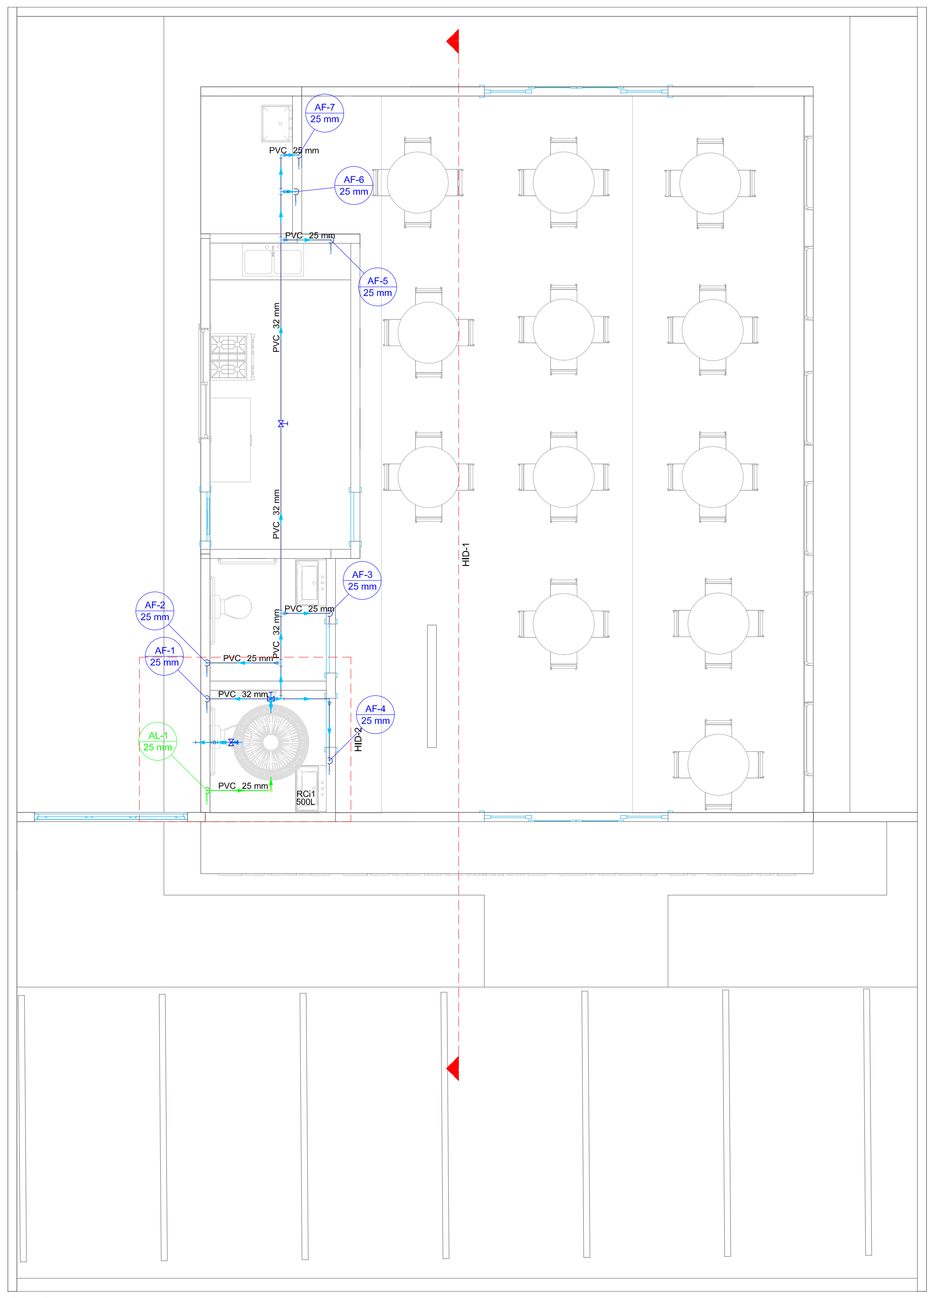

Barrilete

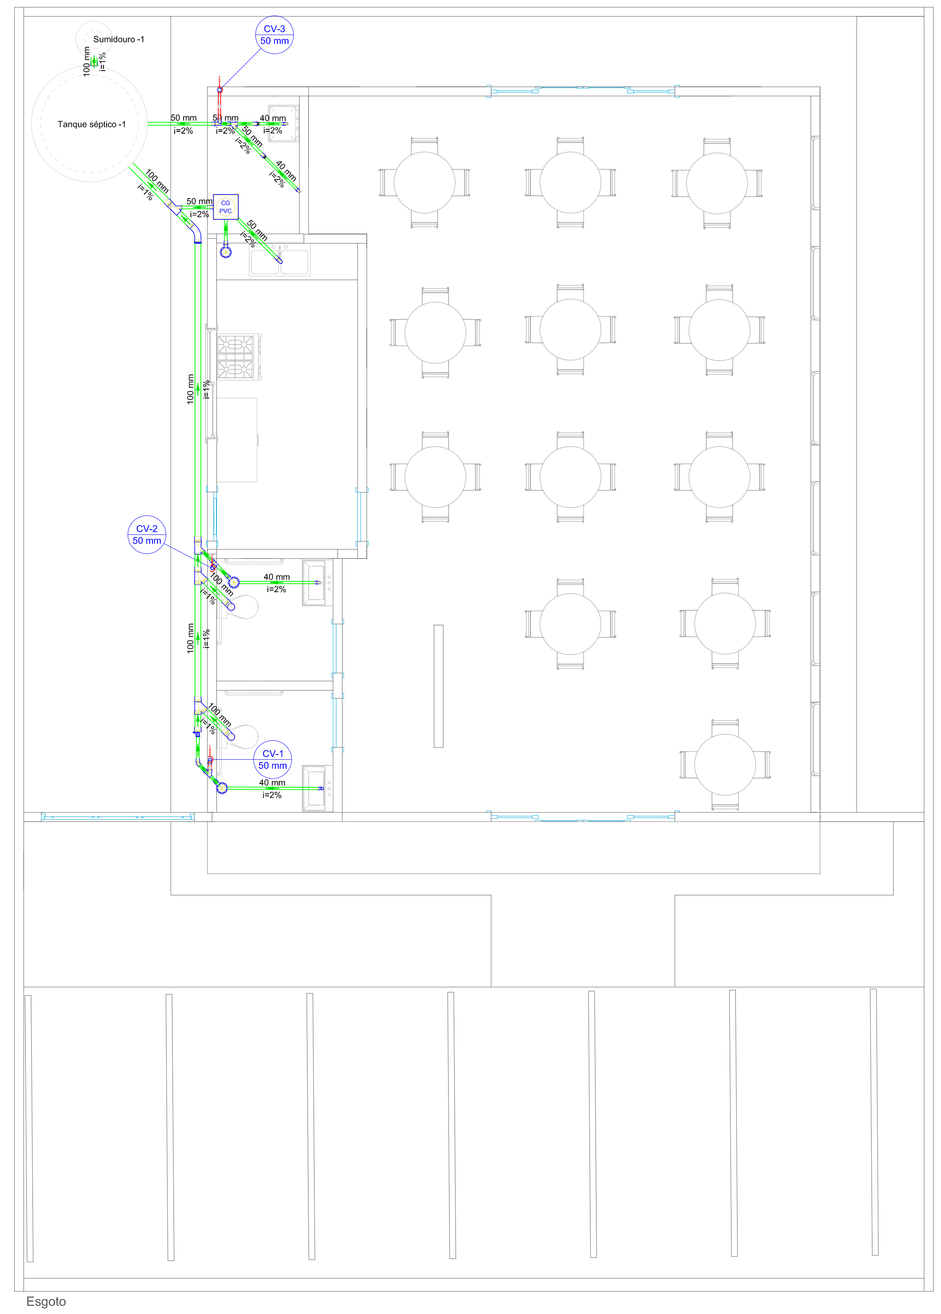

Esgoto

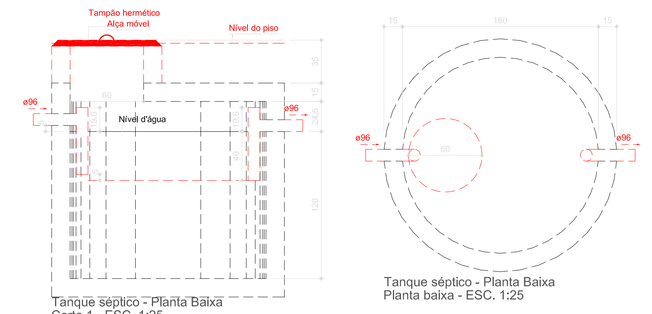

Tanque séptico - Planta Baixa
Corte 1 - ESC. 1:25

Tanque séptico - Planta Baixa
Planta baixa - ESC. 1:25

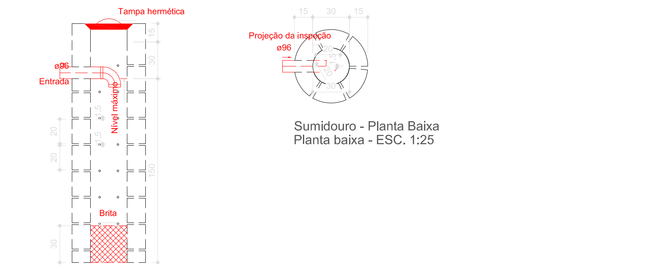

Sumidouro - Planta Baixa
Corte 1 - ESC. 1:25

Sumidouro - Planta Baixa
Planta baixa - ESC. 1:25

Legenda de condutos - Sanitário
Esgoto
Ventilação

Legenda de condutos - Hidráulico
Alimentação
Água

Legenda	
●	Bucha de redução longa
	Caixa Sifonada
CG PVC	Caixas de Gordura
	Curva 45 Longa para Esgoto Sanitário
	Joelho 45
	Joelho 90- coluna
	Joelho 90- coluna sobe
	Junção invertida
	Junção simples
LP	Lavatório Residencial com sifão
MP	Máquina de Lavar Roupas- DN 40mm
PC	Pia de Cozinha Residencial com Sifão 50mm
	Redução excêntrica
TP	Tanque de Lavar Roupas DN 40mm
	Te sanitário
	Vaso Sanitário c/ curva 90°
VS	Vaso Sanitário
LV	Lavatório
BE	Bebedouro
TLR	Tanque de lavar roupas
MLR	Maquina de lavar roupas

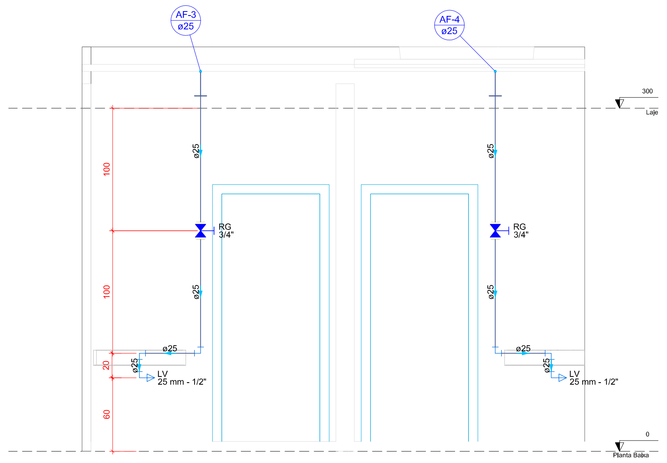

Detalhe HID-3
Escala 1:25

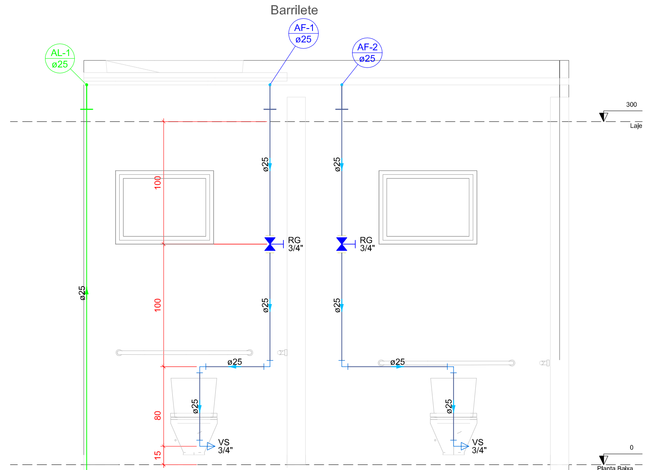

Detalhe HID-4
Escala 1:25

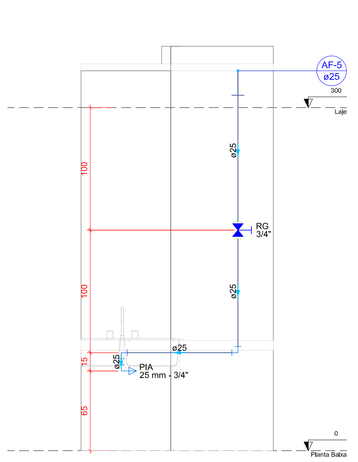

Detalhe HID-5
Escala 1:25

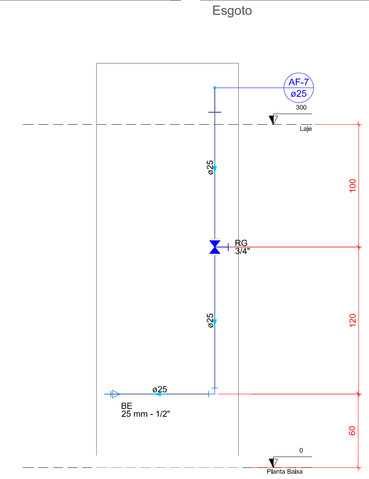

Detalhe HID-7
Escala 1:25

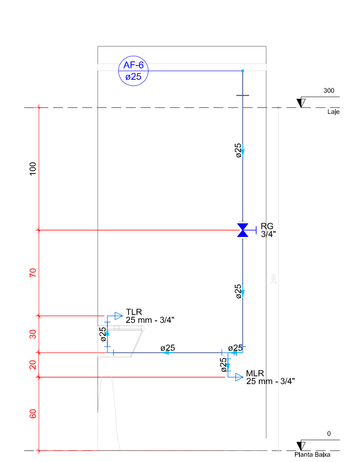

Detalhe HID-8
Escala 1:25

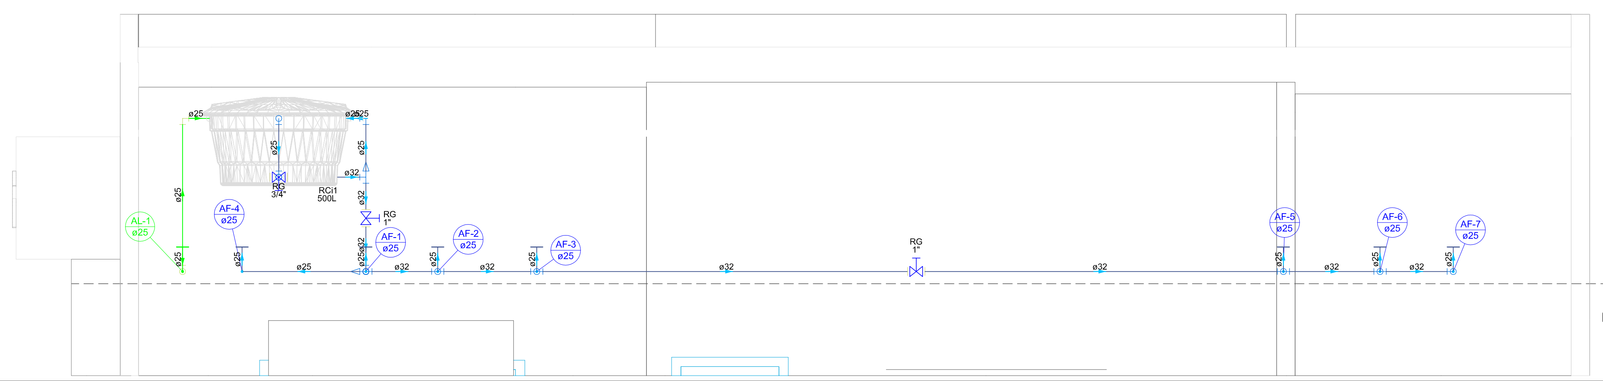

Detalhe HID-1
Escala 1:25

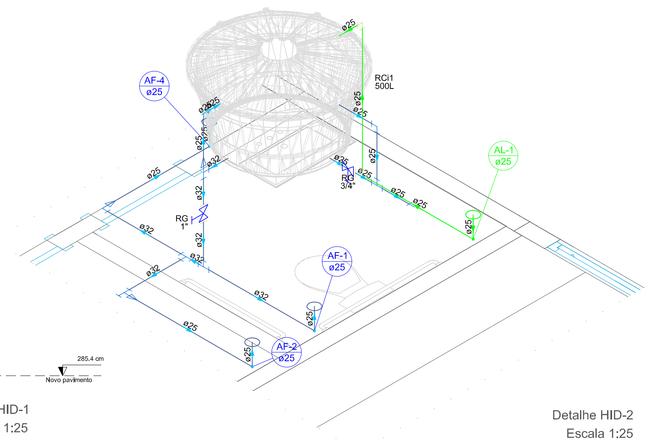

Detalhe HID-2
Escala 1:25

CARIMBO DE APROVAÇÕES :

PREFEITURA DE CATALÃO
Cidade que sonha e faz.

TIPO DE USO :
Pública - Centro Comunitário

HIDROSSANITÁRIO

ENDEREÇO DA OBRA :
Centro Comunitário, comunidade Olhos d' Água

PROPRIETÁRIO :
PREFEITURA MUNICIPAL DE CATALÃO — CNPJ nº. 01.505.643/0001-50

AUTOR DO PROJETO :
ENGº. Leonardo Martins de Castro Teixeira — CREA nº. 7455/D GO

RESPONSÁVEL TÉCNICO :
ENGº. Leonardo Martins de Castro Teixeira — CREA nº. 7455/D GO

Nº DA PRANCHA : 01/01

DESCRIÇÃO :
* Distribuição de Água
* Barriletes
* Isométrico
* Detalhes

ÁREAS :
VIDE ARQUITETÔNICO
Tx. de Ocupação = Vide arquitetônico
Tx. de Permeabilidade = Vide arquitetônico

ESCALA :	DATA :	DESENHO :	REVISÃO :
INDICADAS	Agos/2024	TC	S/R