

FORMA DO PAVIMENTO LAJE GERAL
Escala 1:50


Vigas			
Nome	Seção	Elevação (cm)	Nível (cm)
V1	14x30	0	315
V2	14x30	0	315
V3	14x30	0	315
V4	14x30	0	315
V5	14x30	0	315
V6	14x30	0	315
V7	14x30	0	315
V8	14x30	0	315
V9	14x30	0	315
V10	14x30	0	315
V11	14x30	0	315

Lajes			
Nome	Tipo	Altura (cm)	Elevação (cm)
L1	Treliçada 1D	12	0
L2	Treliçada 1D	12	0
L3	Morria	12	0
L4	Treliçada 1D	12	0
L5	Treliçada 1D	12	0
L6	Treliçada 1D	12	0
L7	Treliçada 1D	12	0

Características dos materiais			
Ra	Eca	Ra	Eca
250	241500	250	241500




Pilares			
Nome	Seção	Elevação (cm)	Nível (cm)
P1	14x30	0	315
P2	16x25	0	315
P3	14x30	0	315
P4	14x30	0	315
P5	14x30	0	315
P6	14x30	0	315
P7	14x30	0	315
P8	14x30	0	315
P9	14x30	0	315
P10	16x25	0	315
P11	14x30	0	315
P12	14x30	0	315
P13	14x30	0	315
P14	14x30	0	315
P15	14x30	0	315
P16	14x30	0	315
P17	14x30	0	315
P18	14x30	0	315
P19	14x30	0	315

Legenda dos pilares		Legenda das vigas e paredes	
	Pilar que morre		Viga
	Pilar que passa		

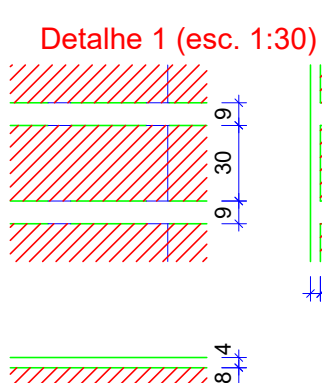

Blocos de enchimento				
Detalhe	Tipo	Nome	Dimensões (cm)	Quantidade
1	EPS Unidirecional	8830/125	8 30 125	170





















P1=P3=P4=P5=P6=P7=P9=
=P12=P15=P16=P17=P18=
=P19

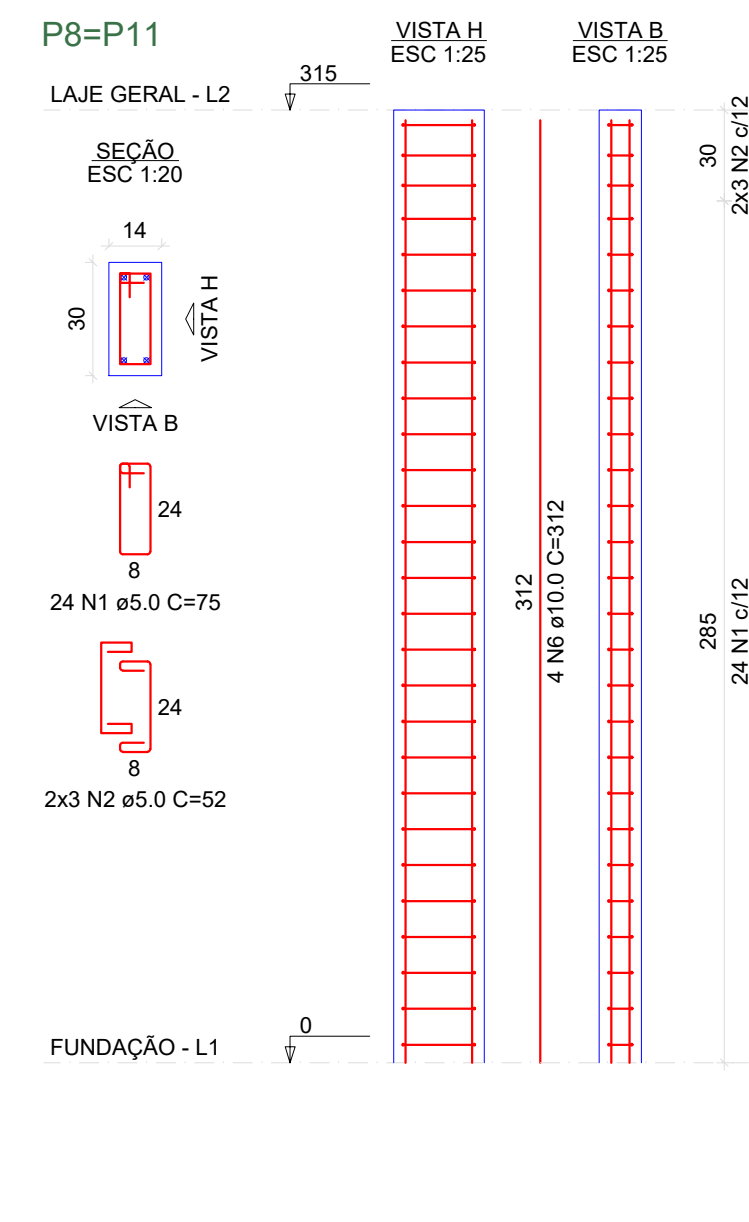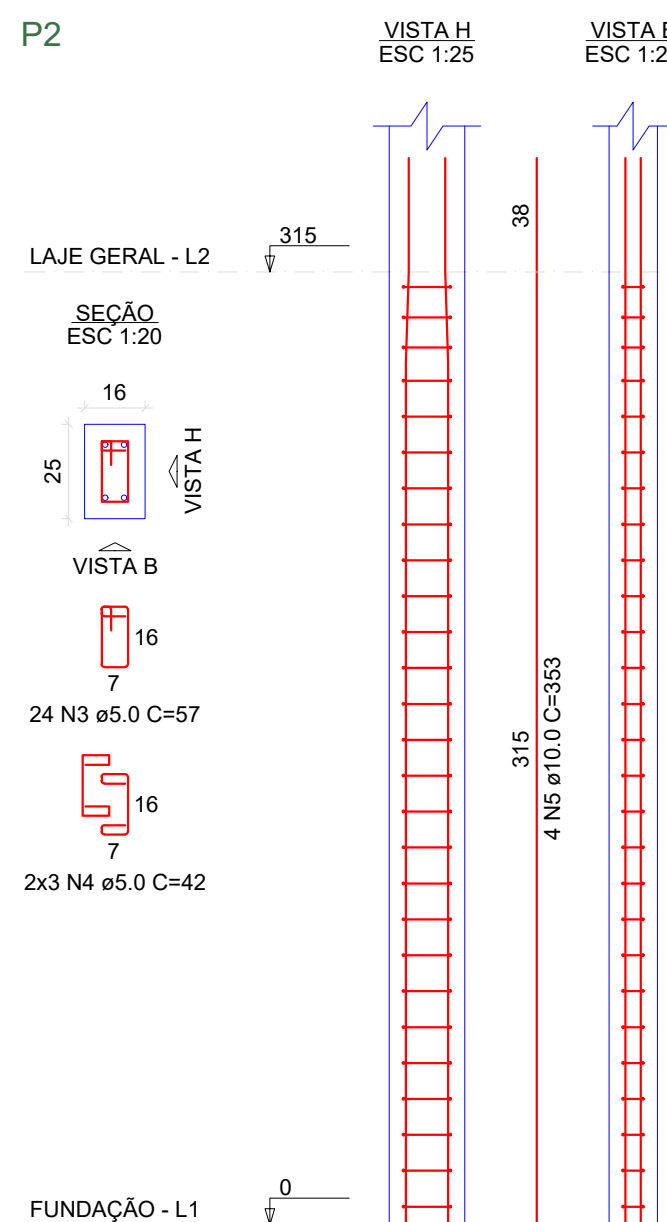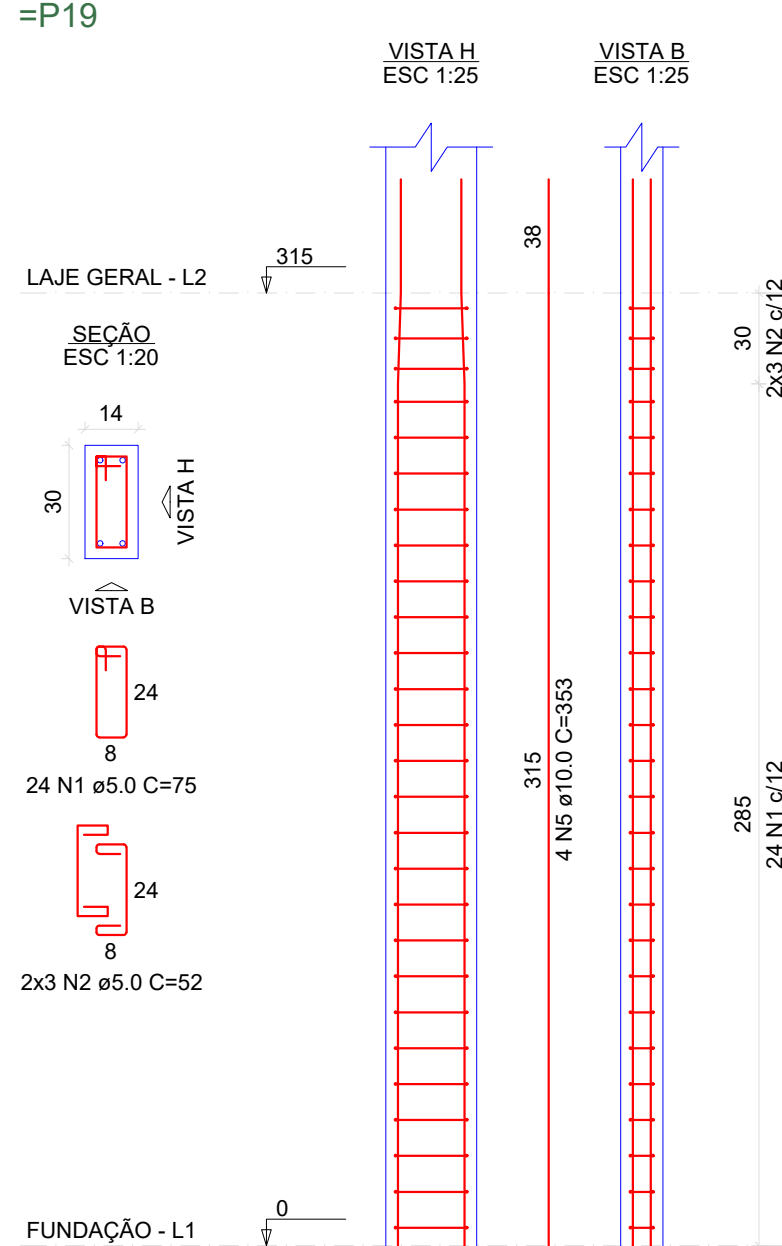

RELAÇÃO DO AÇO					
13xP1	P2	2xP8			
P10	P13	P14			
AÇO	N	DIAM (mm)	QUANT	C. TOTAL (cm)	C. TOTAL (kg)
CA50	1	5,0	402	75	30150
CA50	2	5,0	102	52	5304
CA50	3	5,0	48	57	2736
CA50	4	5,0	12	42	504
CA50	5	10,0	56	353	19768
CA50	6	10,0	8	312	2496
CA50	7	10,0	4	310	1240
CA50	8	12,5	4	362	1448
CA50	9	12,5	4	312	1248

RESUMO DO AÇO			
AÇO	DIAM (mm)	C. TOTAL (m)	PESO + 10% (kg)
CA50	10,0	235	150,4
CA50	12,5	27	28,6
PESO TOTAL (kg)			179,0

Volume de concreto (C-25) = 2,50 m³
Área de forma = 52,29 m²

 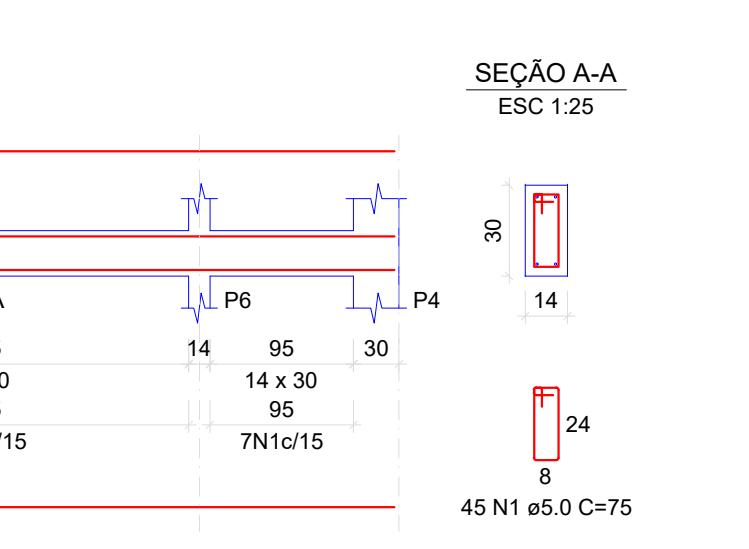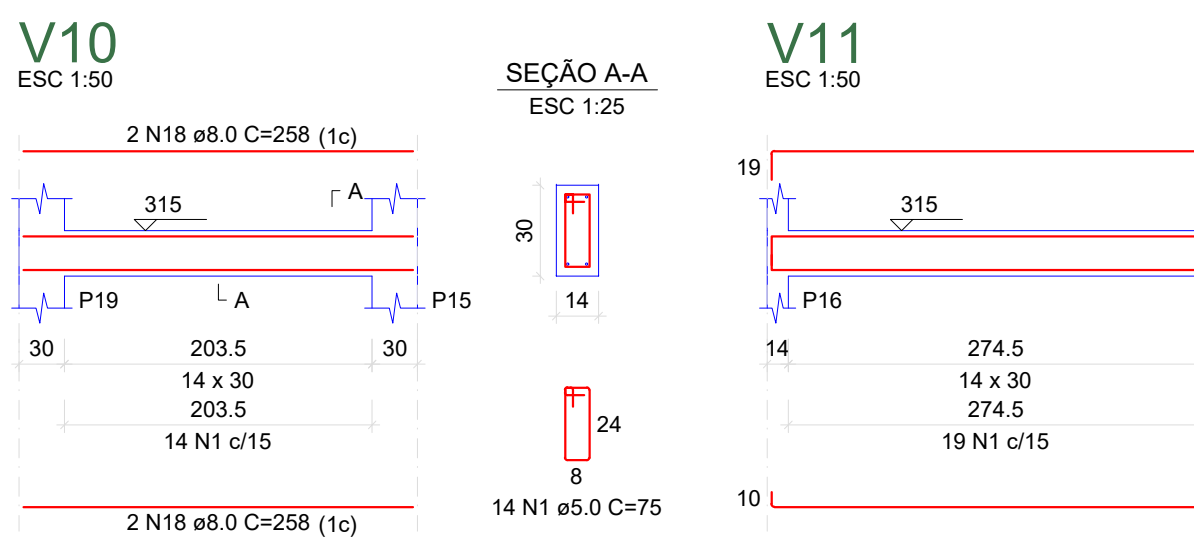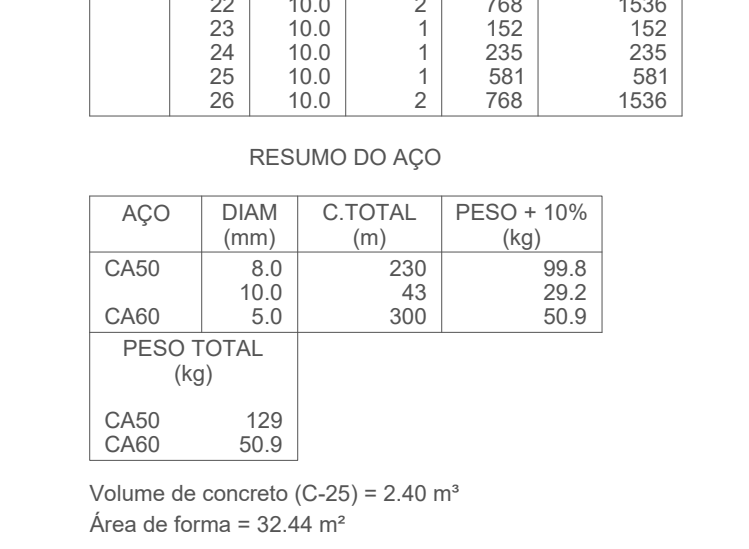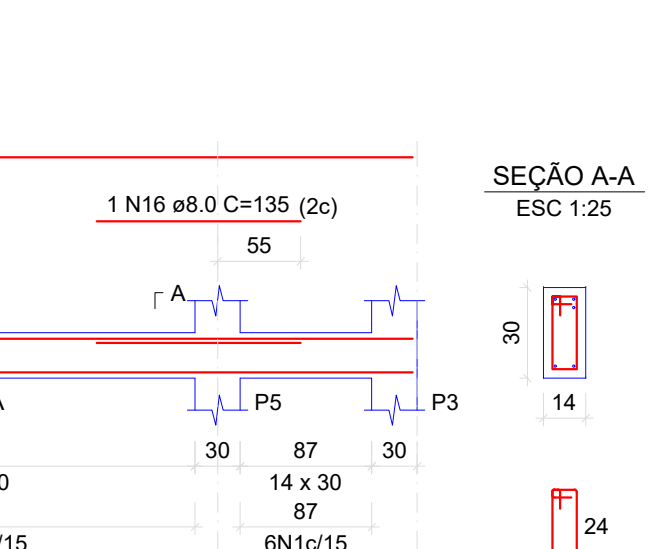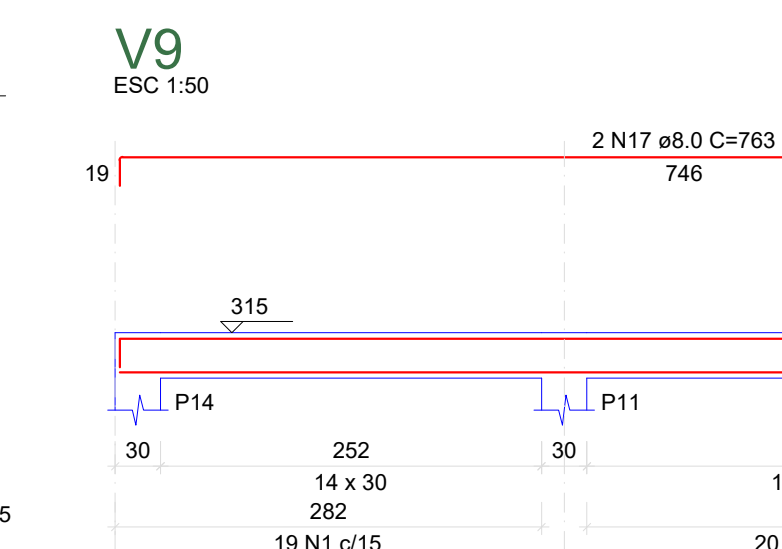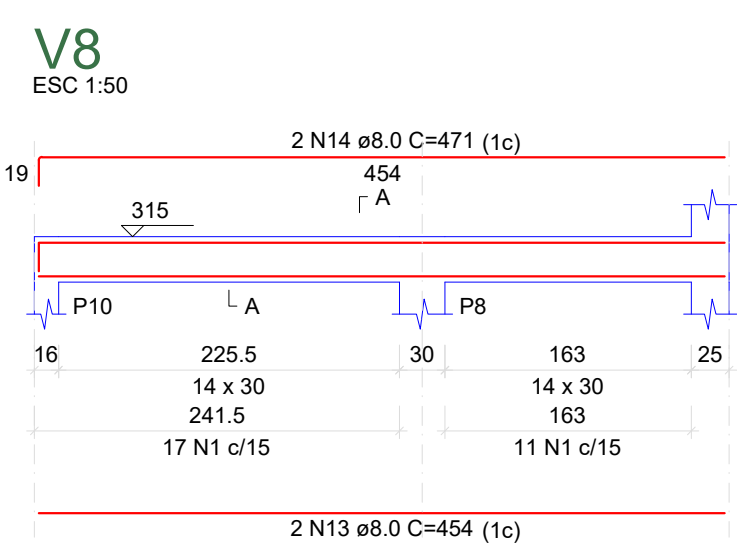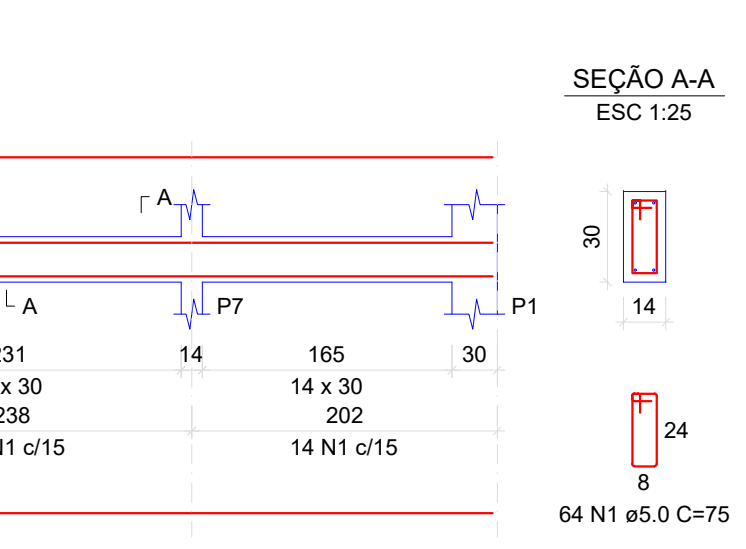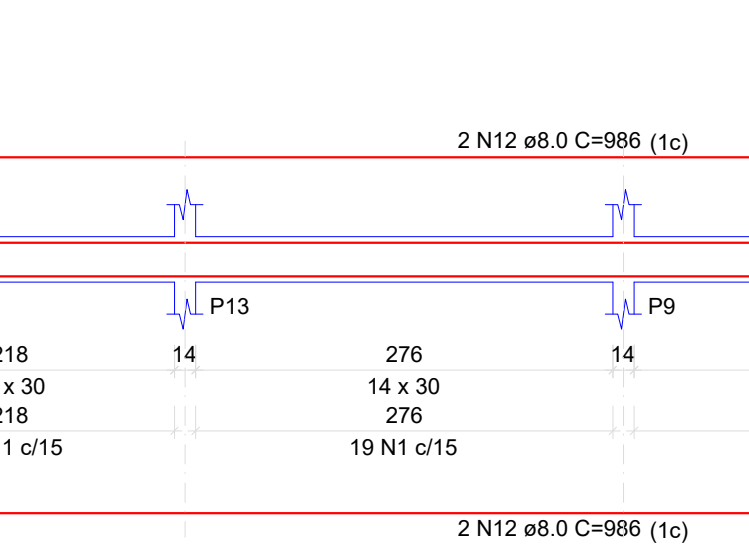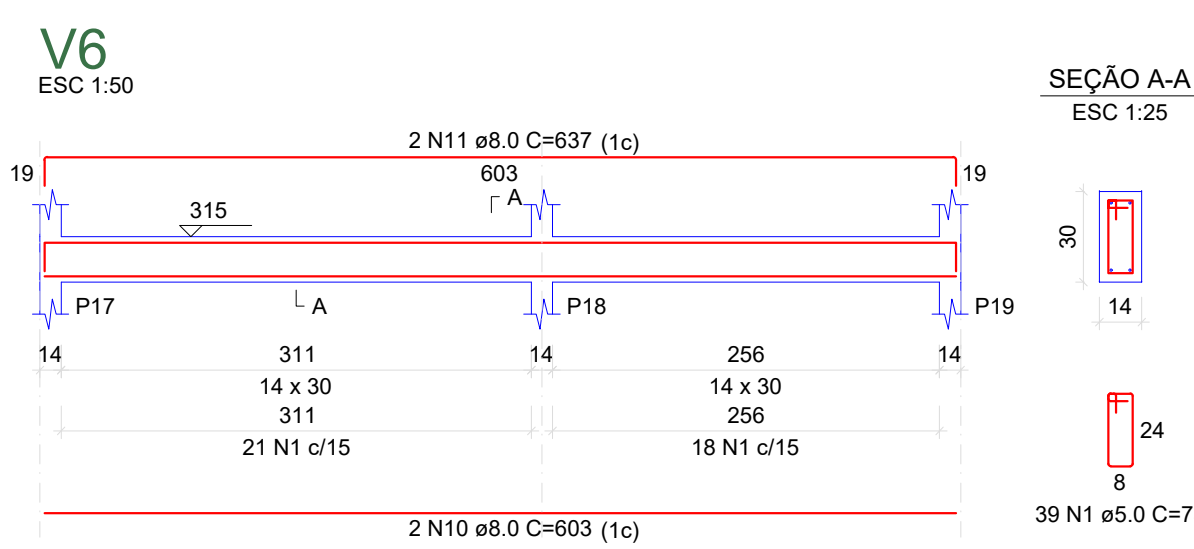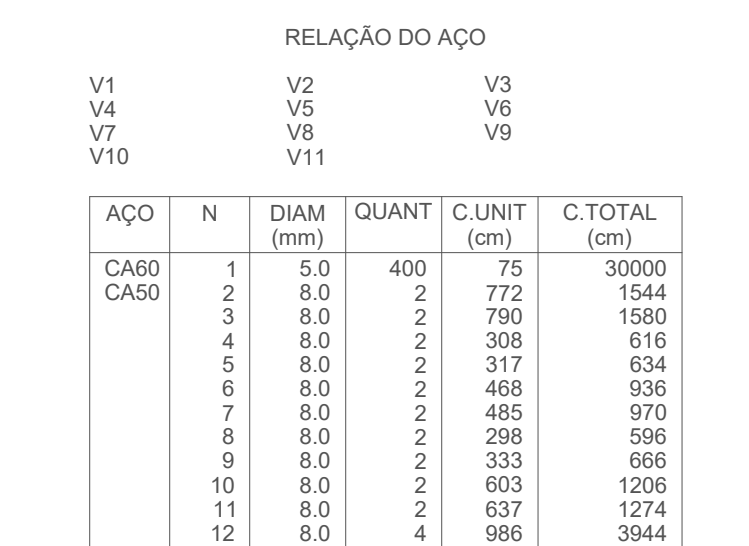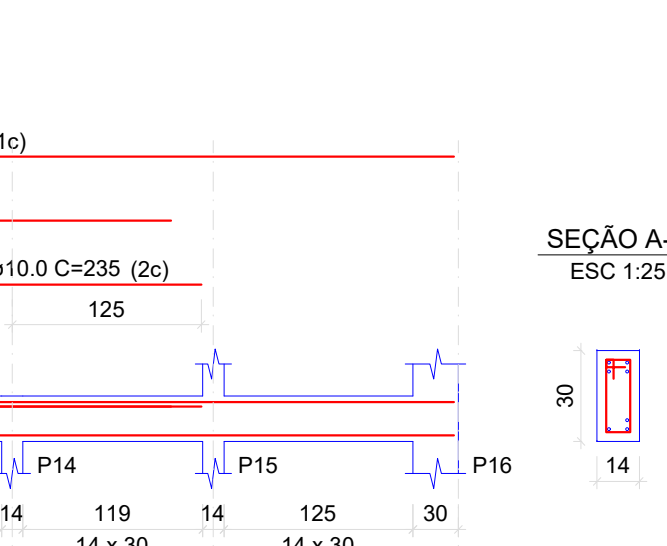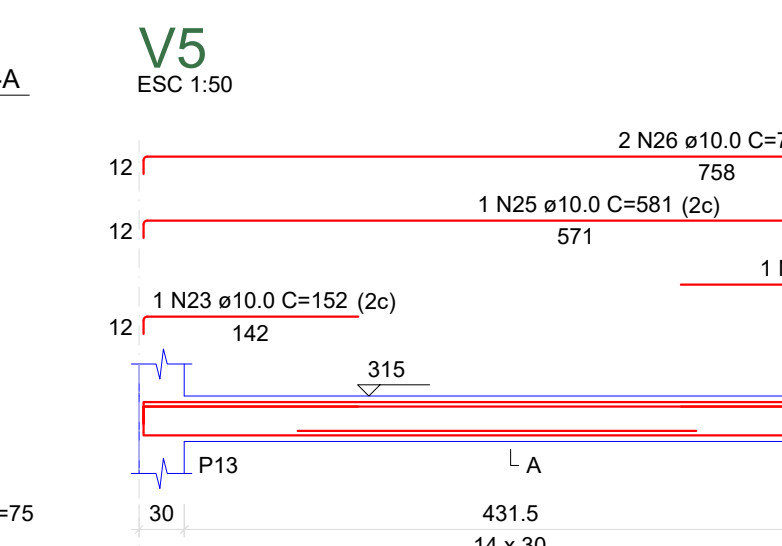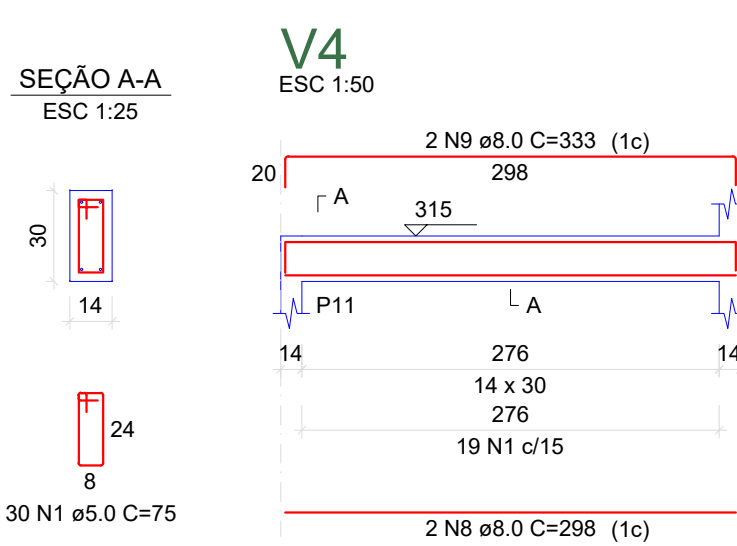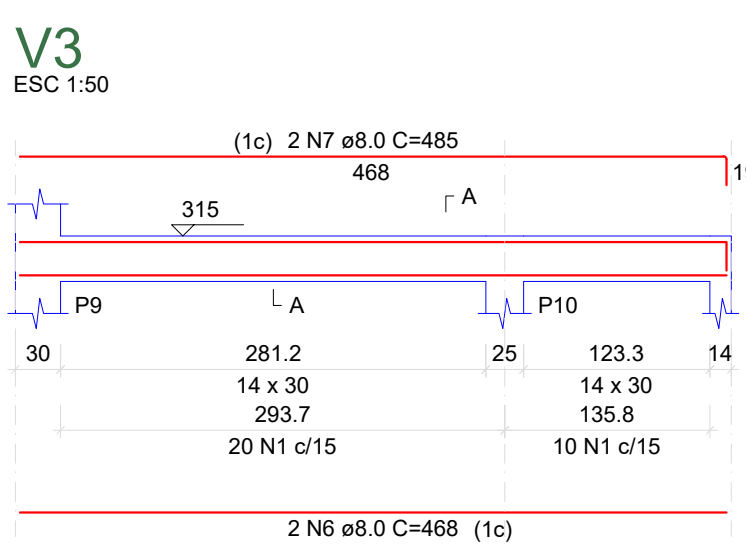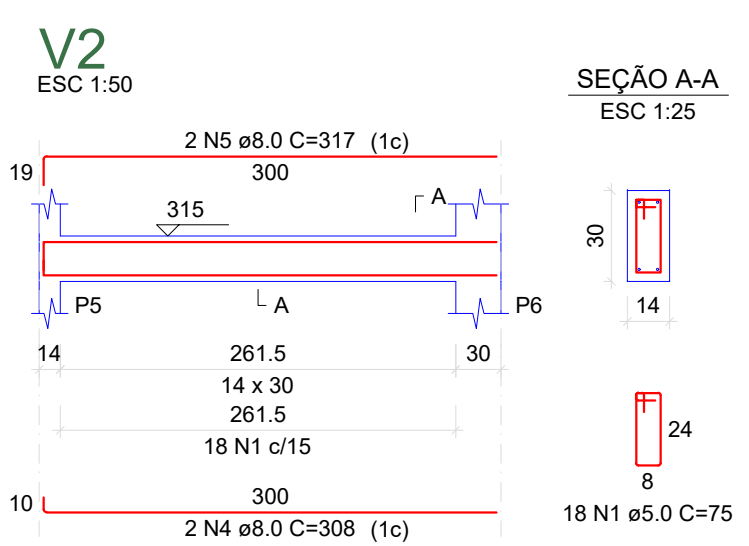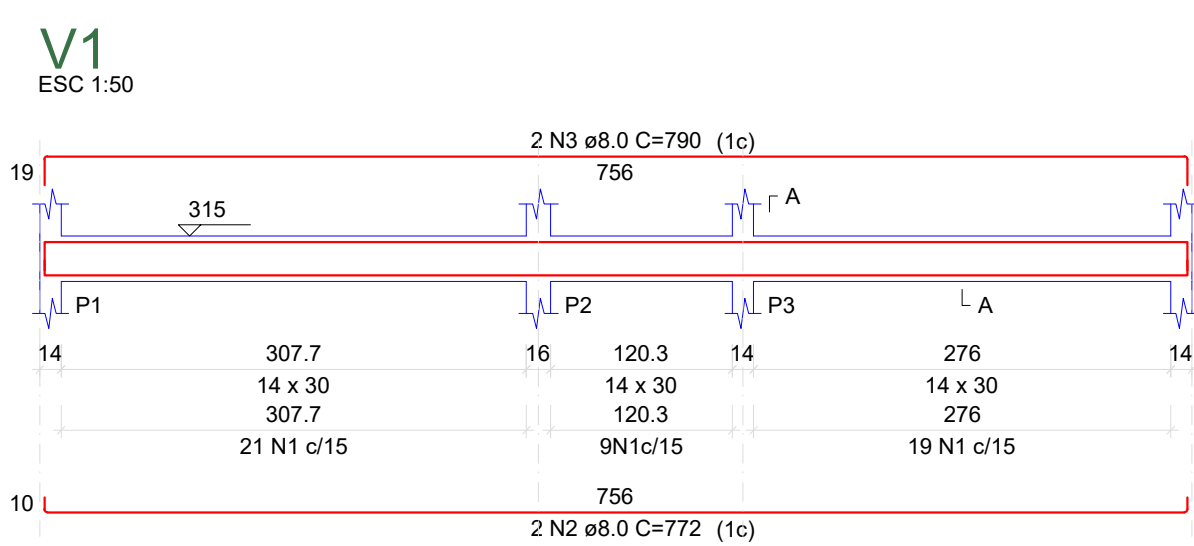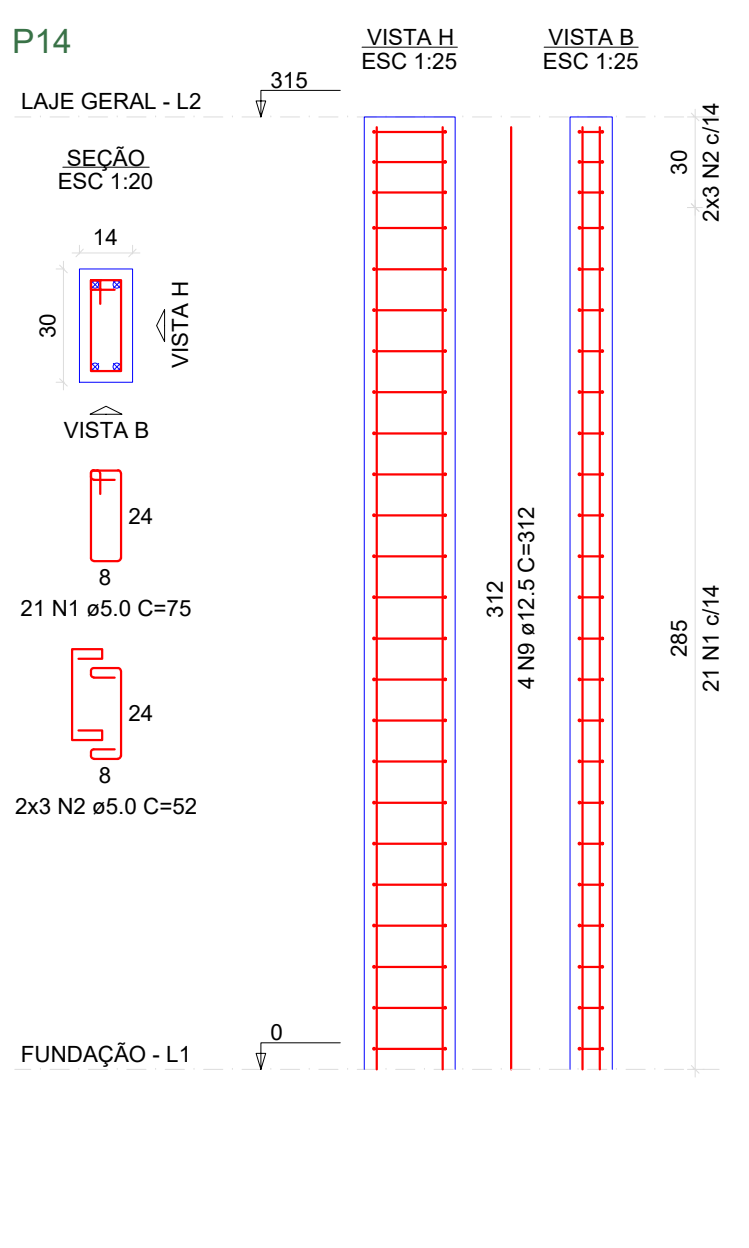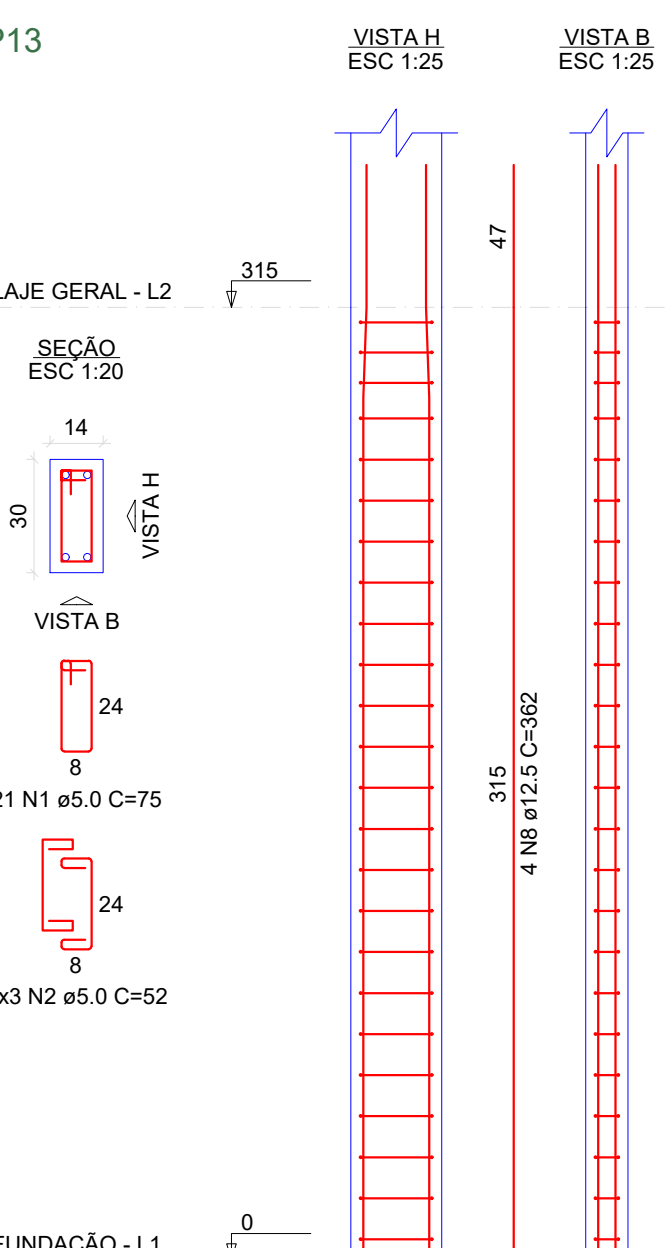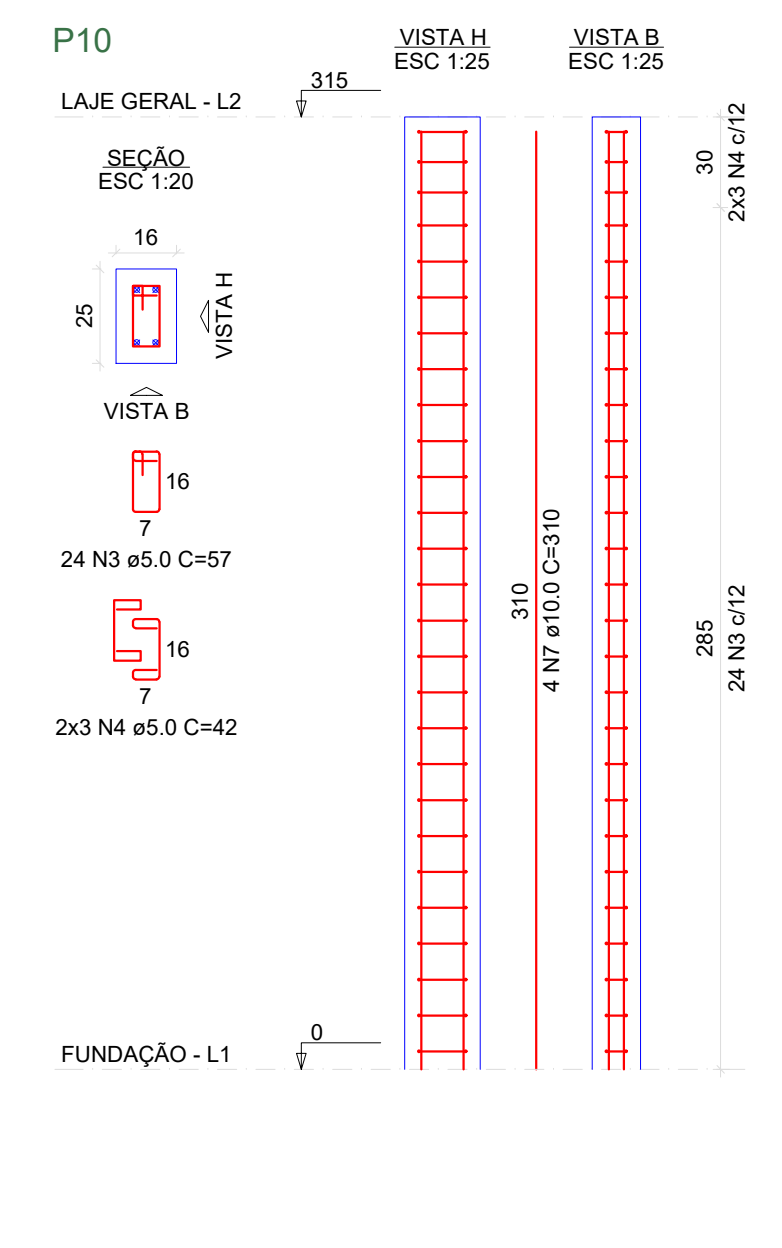

CARIMBO DE APROVAÇÕES:



TIPO DE USO: UNIDADE BÁSICA DE SAÚDE - UBS

ENDEREÇO DA OBRA: RUA TENENTE CORONEL JOÃO DE CERQUEIRA NETTO
4º ÁREA

PROPRIETÁRIO:

PREFEITURA MUNICIPAL DE CATALÃO CNPJ nº: 01.565.643/0001-50

AUTOR DO PROJETO: LEONARDO MARTINS DE CASTRO TEIXEIRA CREA nº: 74550-D-02

RESPONSÁVEL TÉCNICO: LEONARDO MARTINS DE CASTRO TEIXEIRA CREA nº: 74550-D-02

DESCRIÇÃO: FORMA LAJE GERAL PILARES LAJE GERAL VIGAS LAJE GERAL

VER - ARQUITETÔNICO

JUNTA A

ESCALA: INDICADAS DATA: Setembro/2024 DESENHO: REVISÃO:

02/04