


10 PLANTA - MOBILIÁRIOS URBANOS  
1 : 100

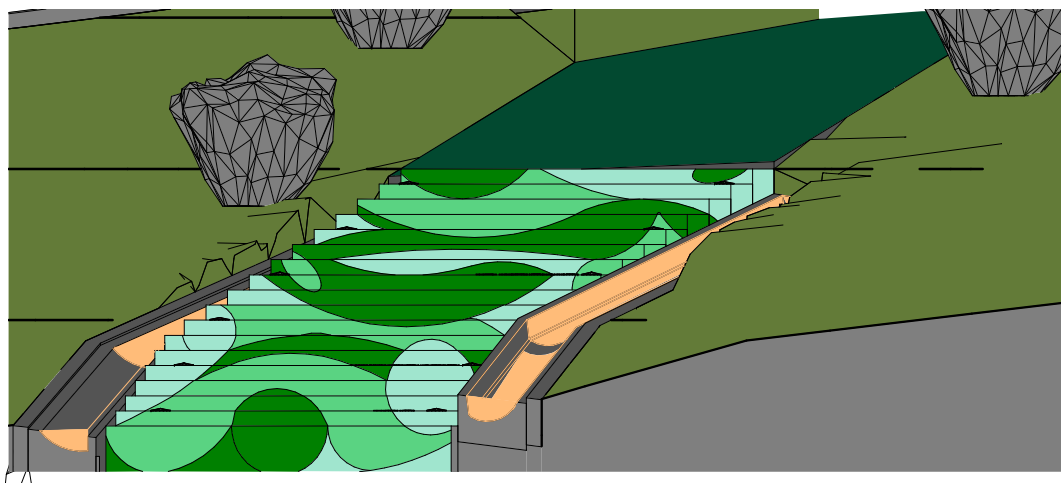

7 Detalhe escada  
1 : 50


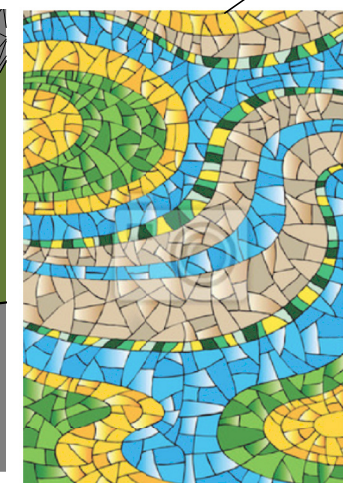



Imagem inspiração

**Espelho da escada**  
- Será realizado mosaico com formas abstratas, em três tons de verde, com azulejo. O desenho simulará o movimento das folhas da natureza.  
- O piso da escada - em intervalos de 3 em 3 - serão iluminados, pintados de verde e escrito o nome das plantas do cerrado. De maneira a tornar mais conhecido o bioma cerrado da população.

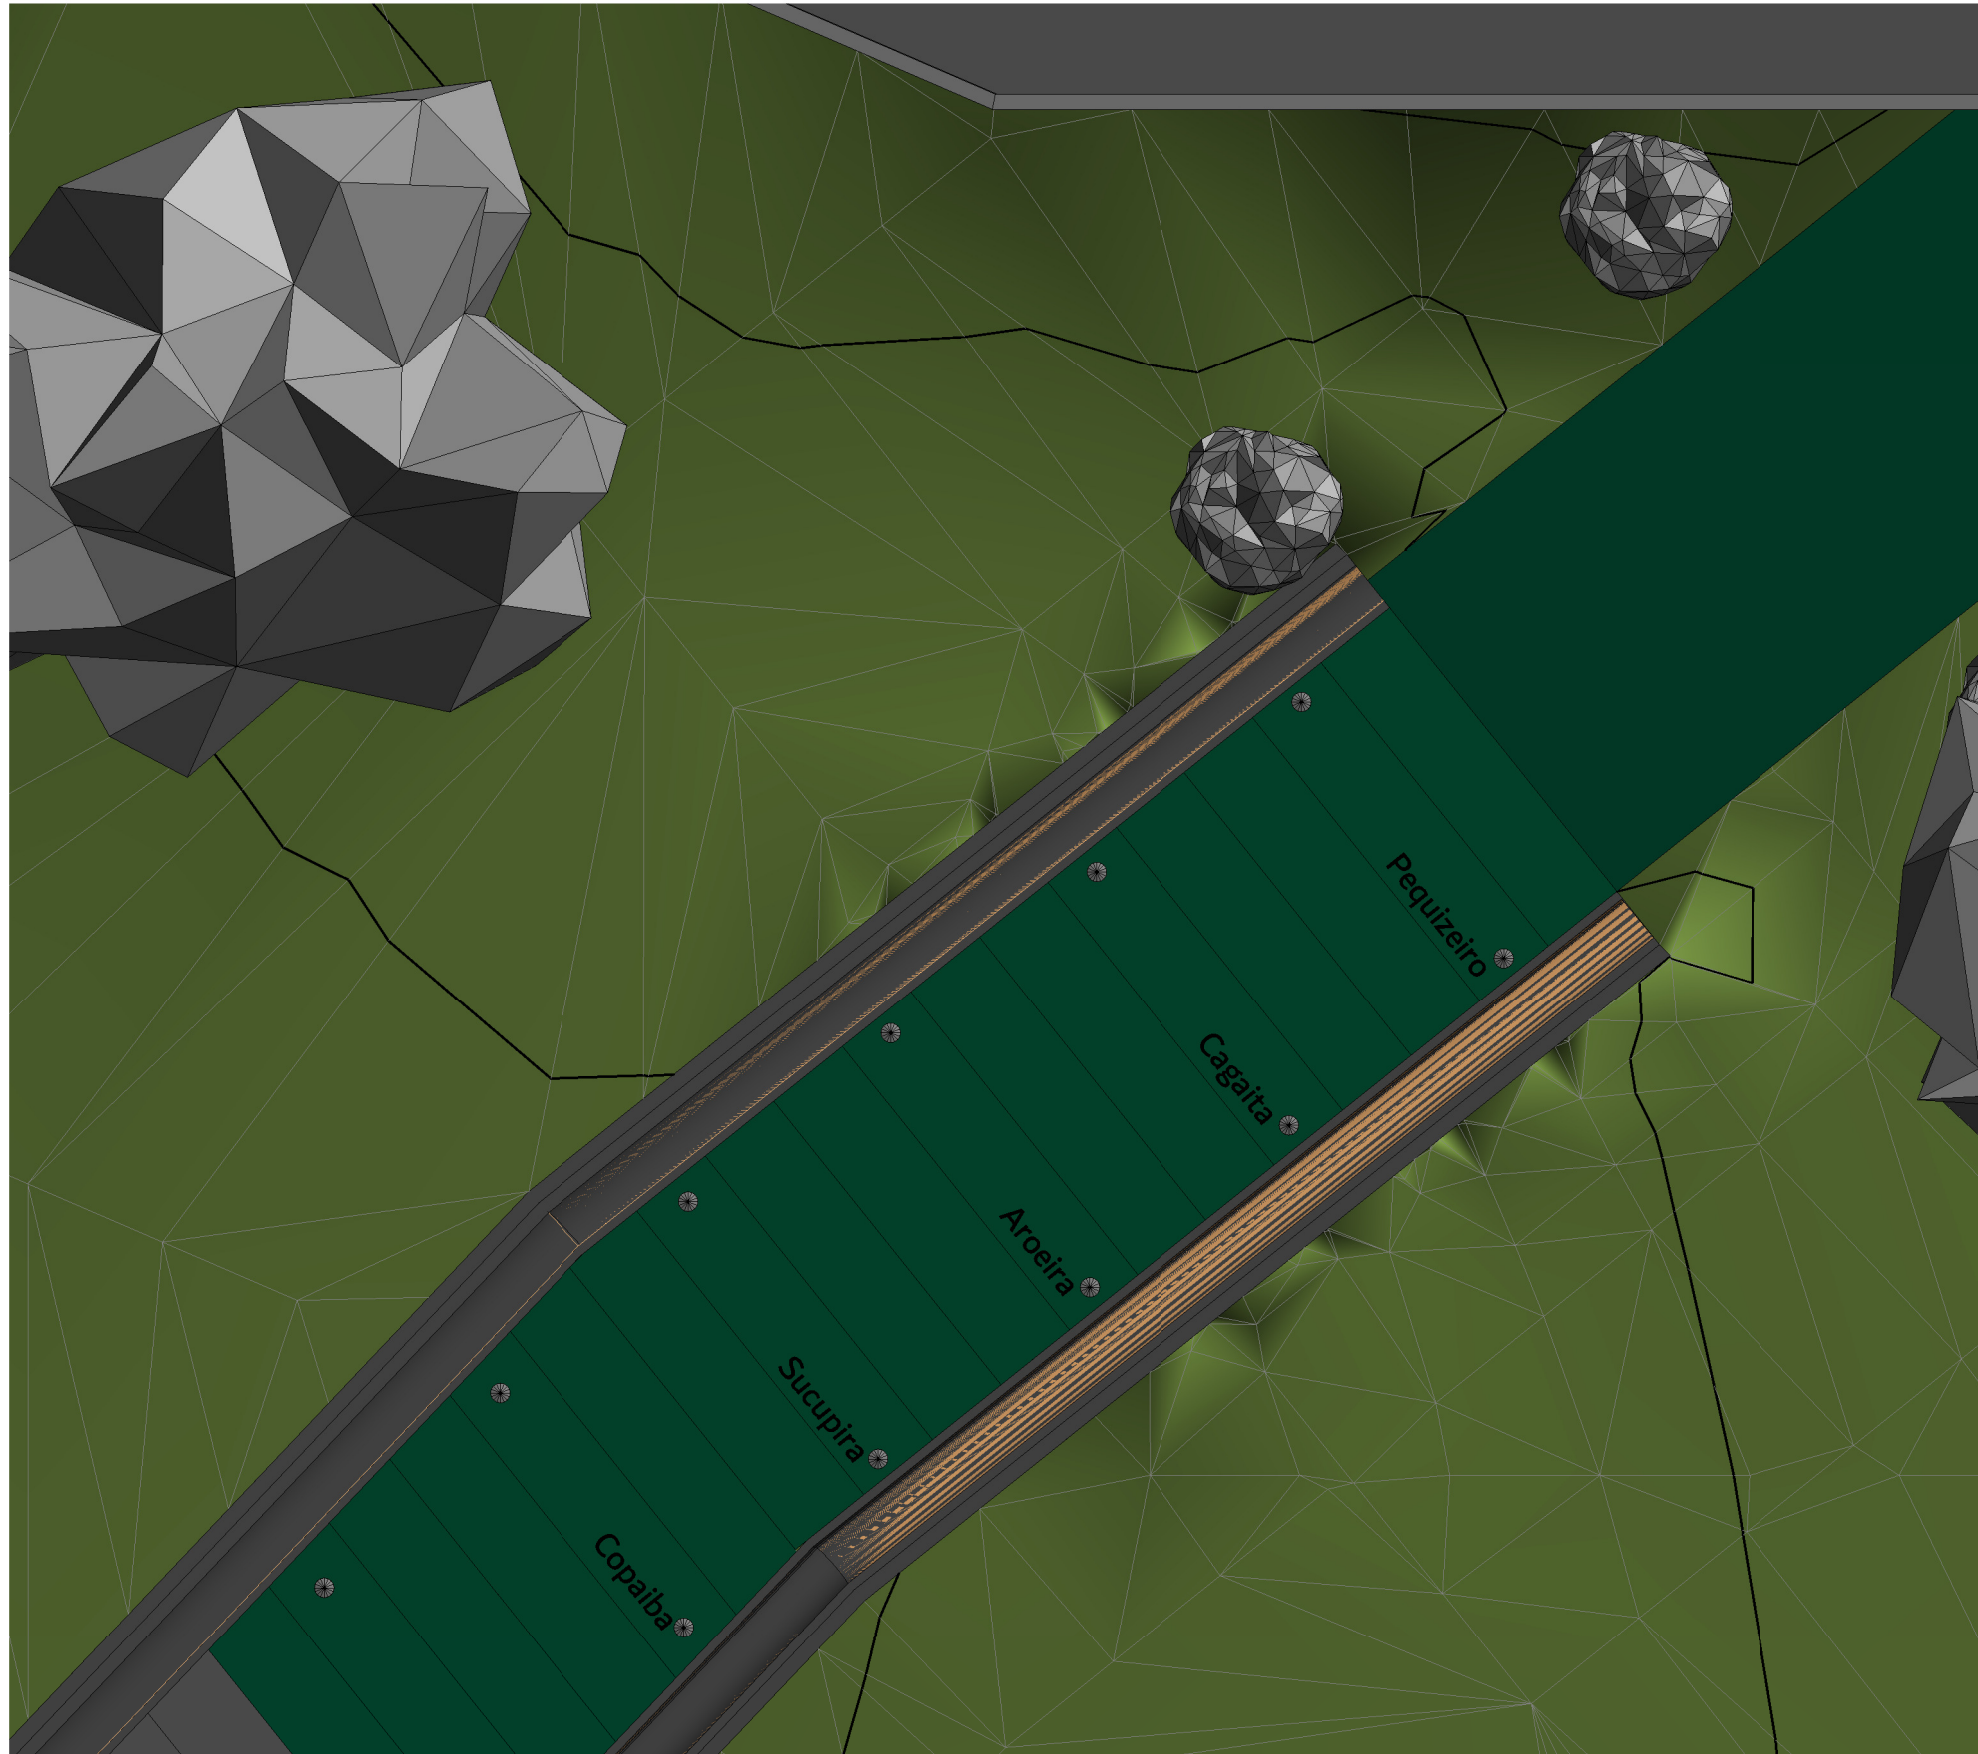


8 Detalhe piso da escada  
1 : 50


**Cor do piso da escada**  
**RGB: 2 73 48**  
**Cor preta para a escrita do nome das plantas**  
**Cores dos ladrilhos**

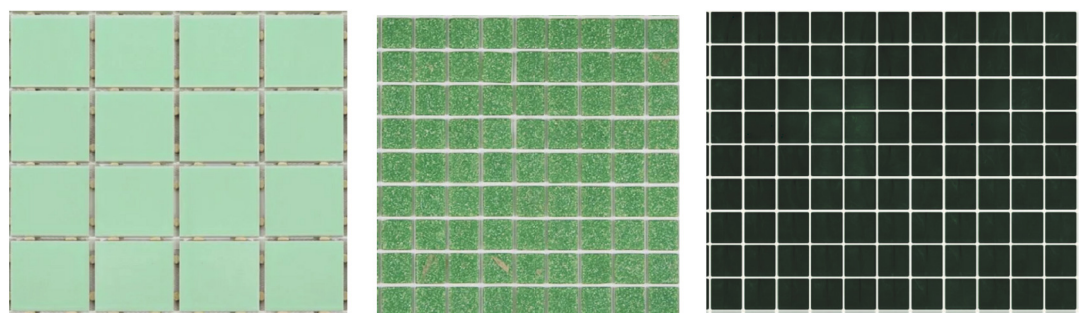


**OBS: todos devem possuir mesmo tamanho.**

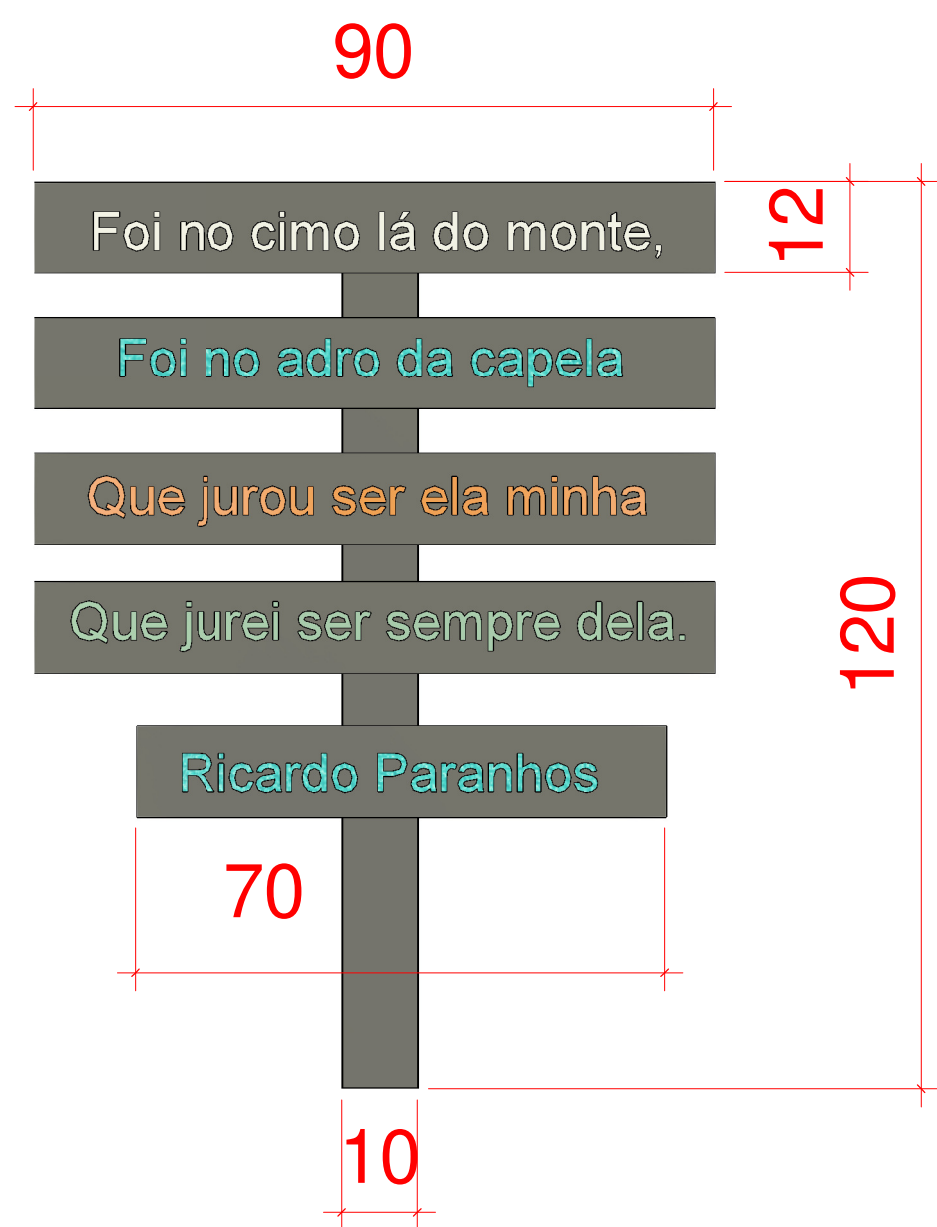


1 Placa - Ricardo Paranhos  
1 : 10

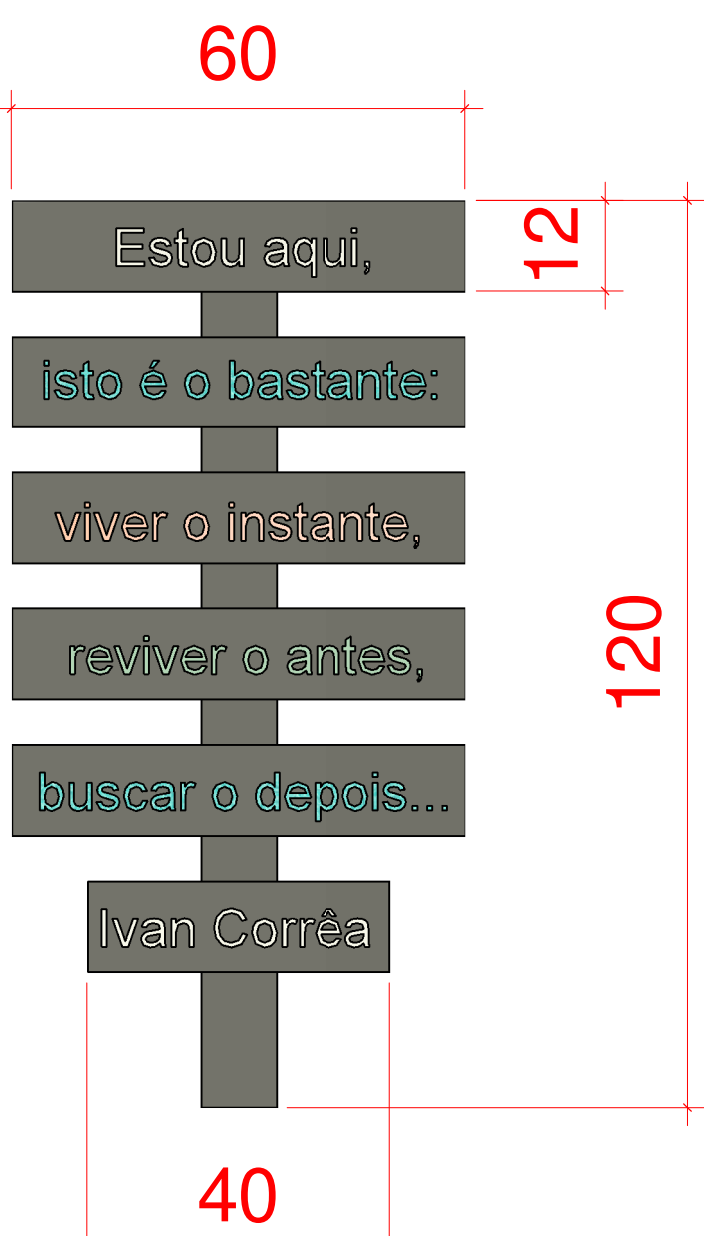


2 Placa - Ivan Corrêa  
1 : 10

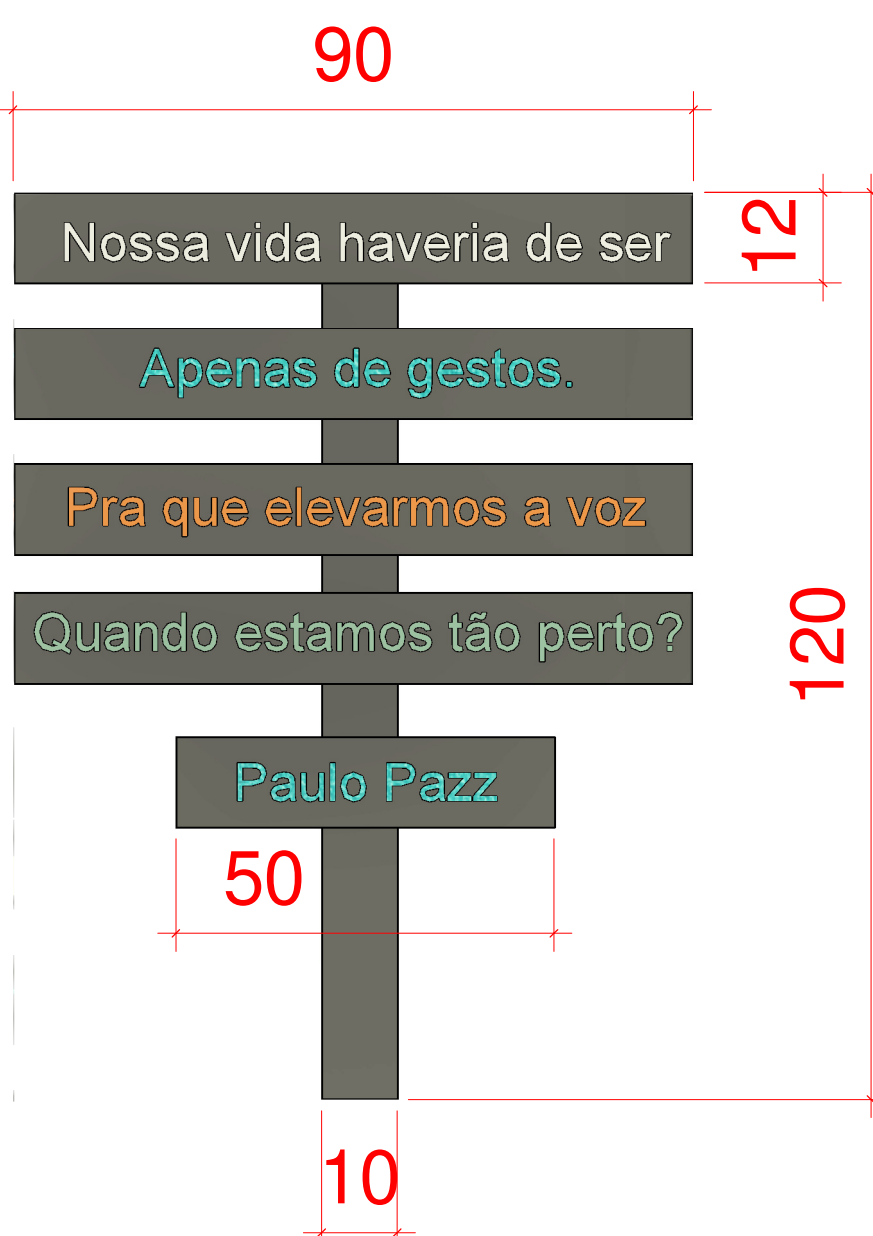


3 Placa - Paulo Pazz  
1 : 10

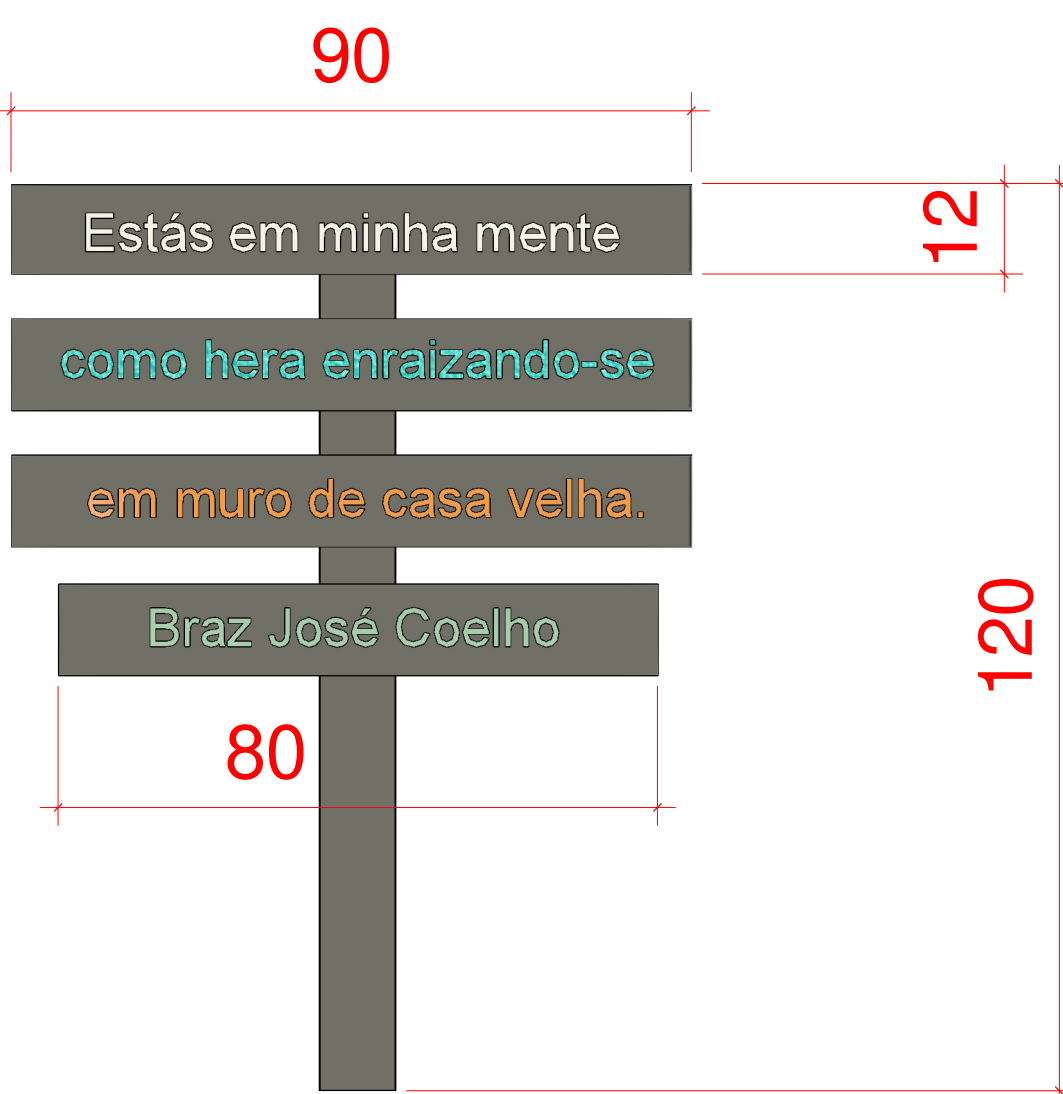

4 Placa - Braz José Coelho  
1 : 10

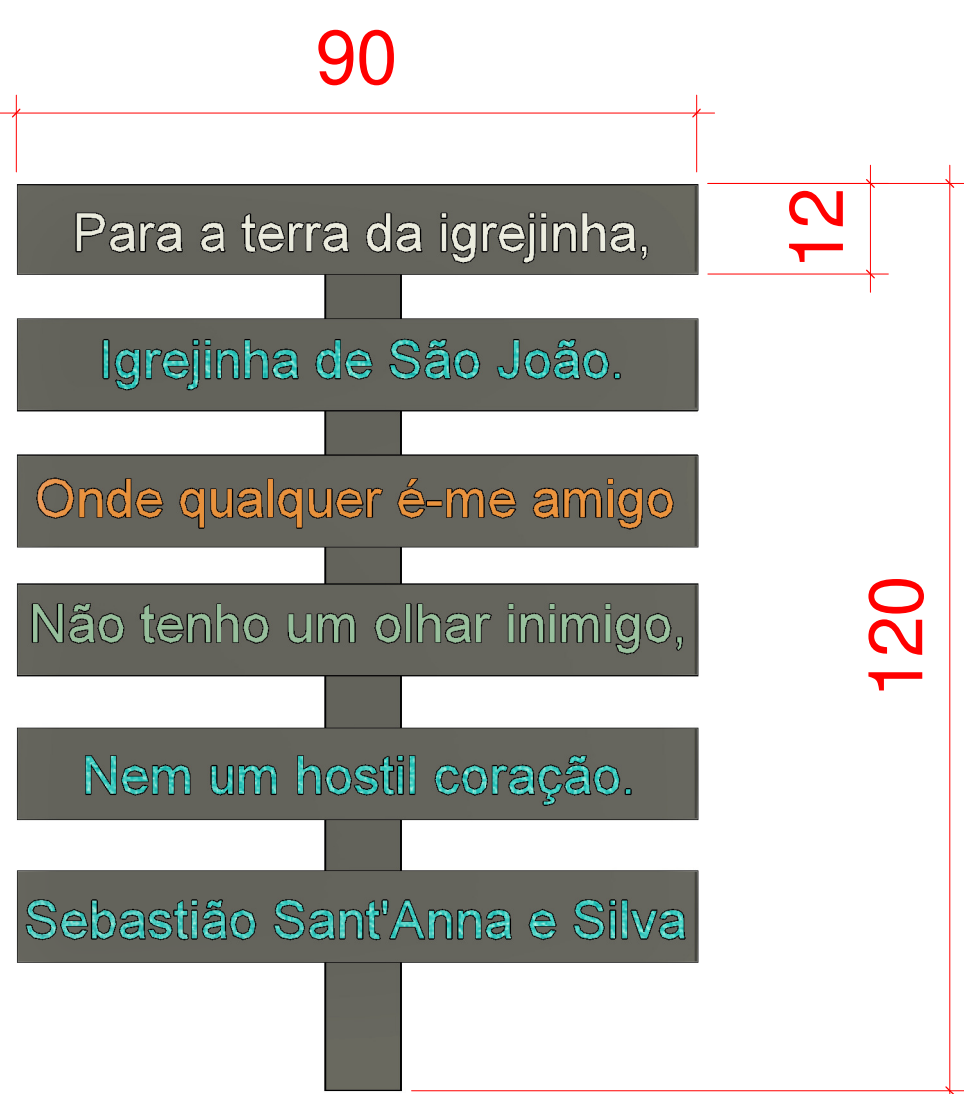

5 Placa - Sebastião Sant'Anna e Silva  
1 : 10

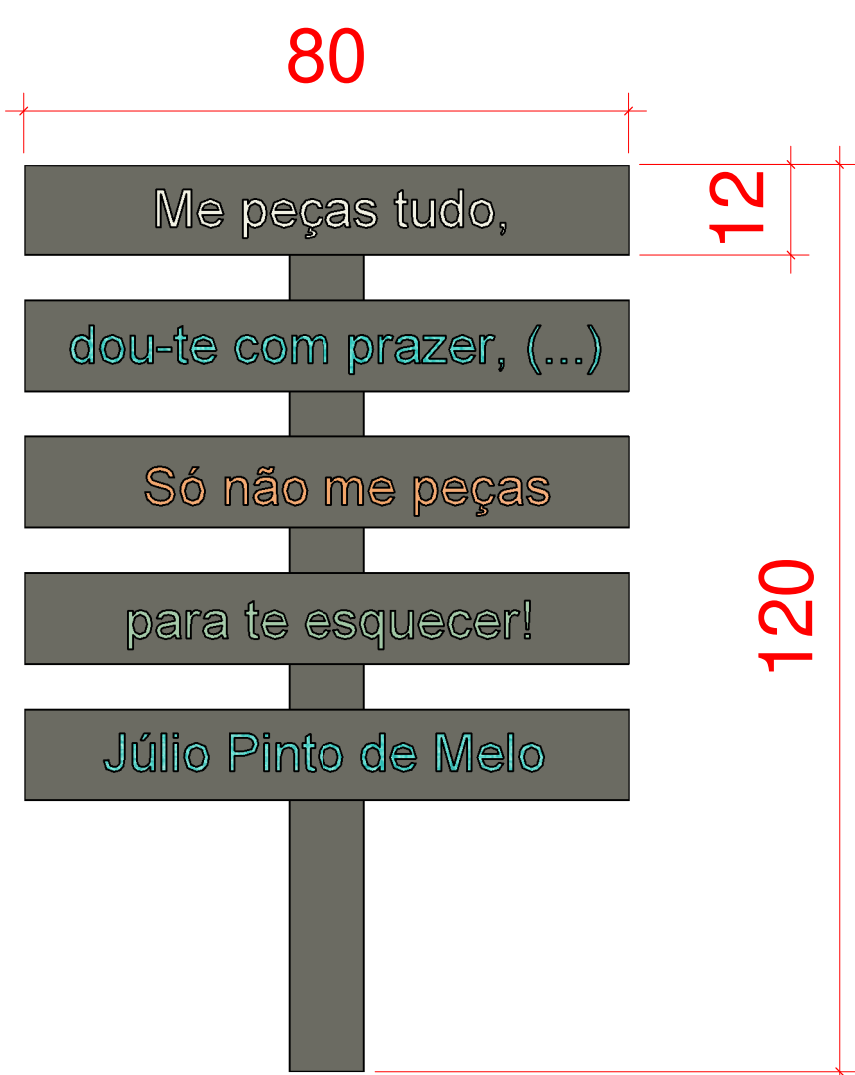

6 Placa - Julio Pinto de Melo  
1 : 10

**PLACAS LITERÁRIAS - Placas em alumínio anodizado com letras caixas coloridas com trechos de poesias de poetas Catalanos.**

- 1 - As placas deverão ser confeccionadas em alumínio anodizado pintado em marrom;
- 2 - Deve-se garantir durabilidade;
- 3- As escritas serão feitas em esmalte sintético próprio para o material, em cores diversas;



Proj. Urbanístico

TIPO DE USO : Proj. Urbanístico		Nº DA PRANCHA : 04/04	
ENDEREÇO DA OBRA : MORRINHO DE SÃO JOÃO - CATALÃO, GO		PRÓPRIETÁRIO : Prefeitura Municipal de Catalão CNPJ: 01.505.643/0001-50	
RESPONSÁVEL TÉCNICA DO PROJETO : Leonarda Martins de Castro Teixeira CREA nº. 74550-GO		ÁREAS : Área estacionamento = 770 m² Área do complexo = 800 m²	
ESCALA : INDICADAS	DATA : Maio/2024	DESENHO : 	REVISÃO : 