

- ESTIMADO EM 518 M² DE PINTURA.

LINHA SECCIONADA COR AMARELA

PARE

- ESTIMADO EM 128 M² DE PINTURA.

- QUANTIDADE = 16

LRE - Linha de Retenção (e=0.40 m)





ESTADO DE GOIÁS
PREFEITURA MUNICIPAL DE CATALÃO
SECRETARIA MUNICIPAL DE OBRAS


--- APROVADO ---

PROTOCOLO n.º. 2024011590


CATALÃO, 25 / 03 / 2024



LEONARDO MARTINS DE CASTRO TEIXEIRA
SECRETÁRIO MUNICIPAL DE OBRAS

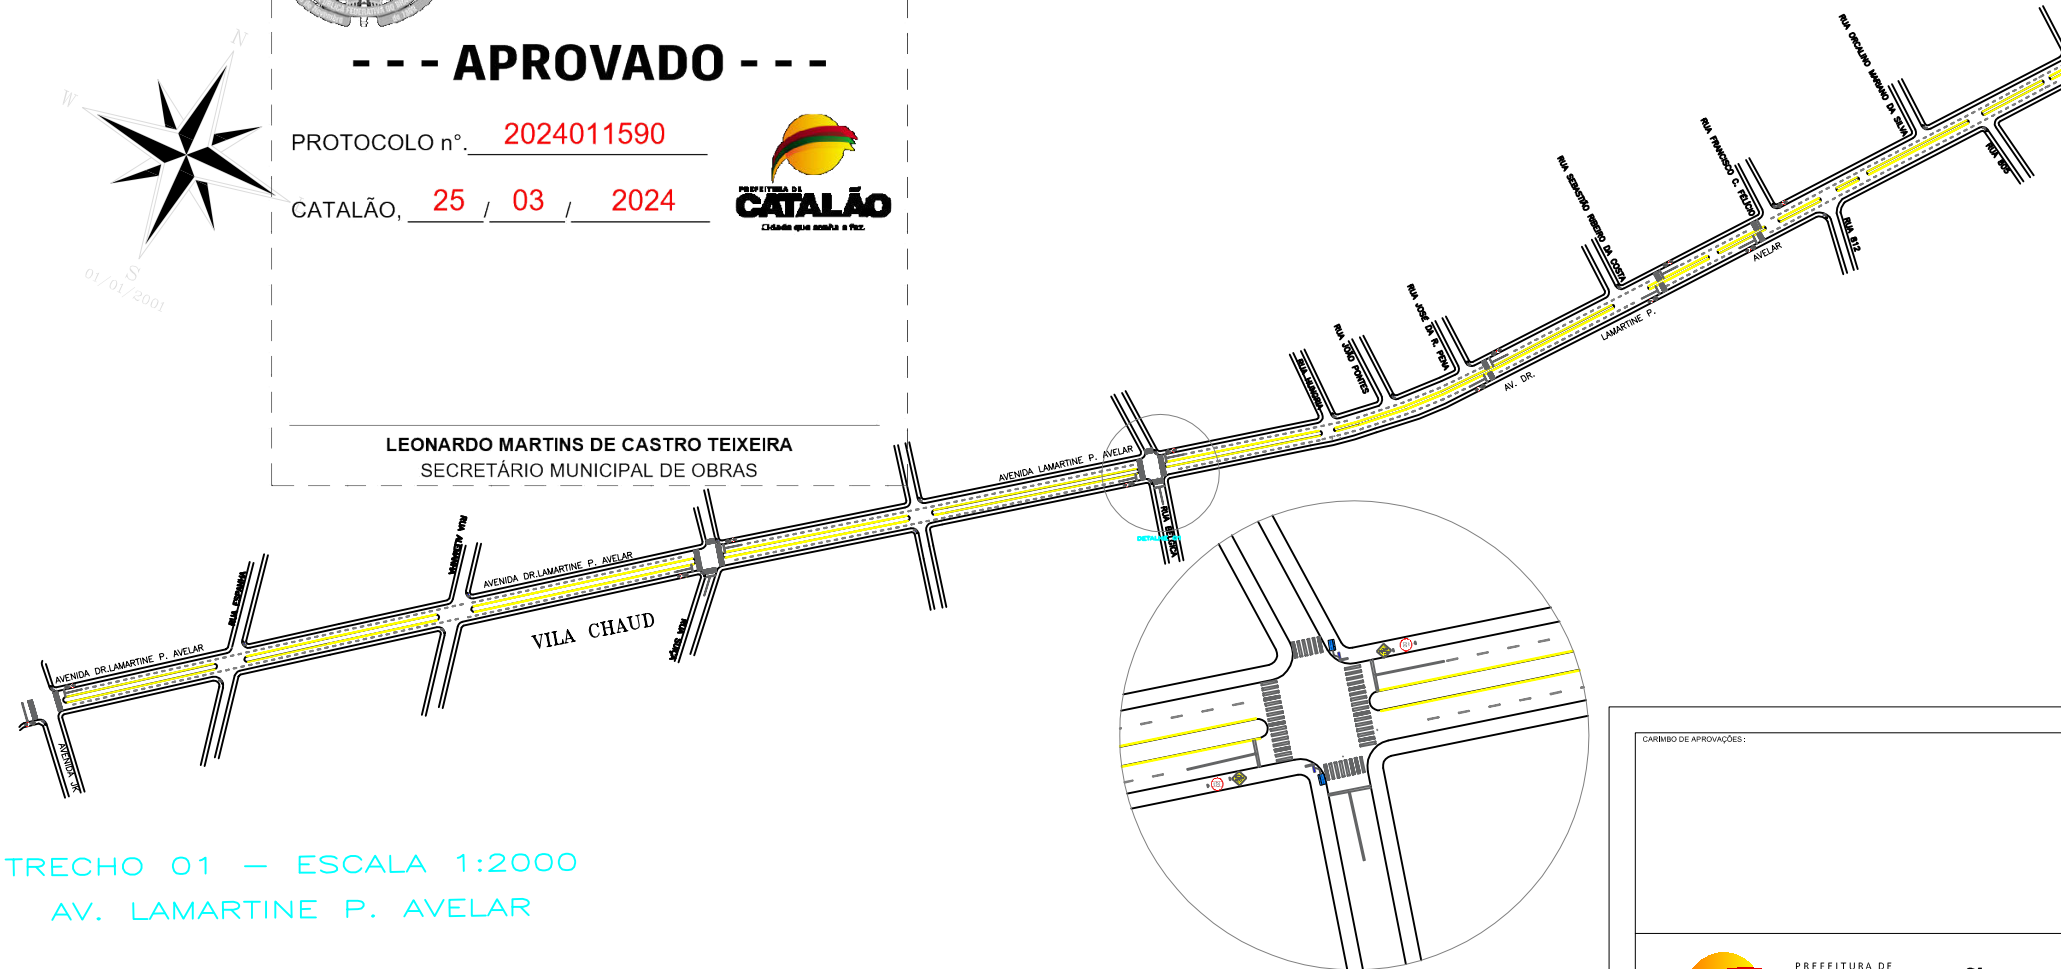

TRECHO 01 — ESCALA 1:2000
AV. LAMARTINE P. AVELAR

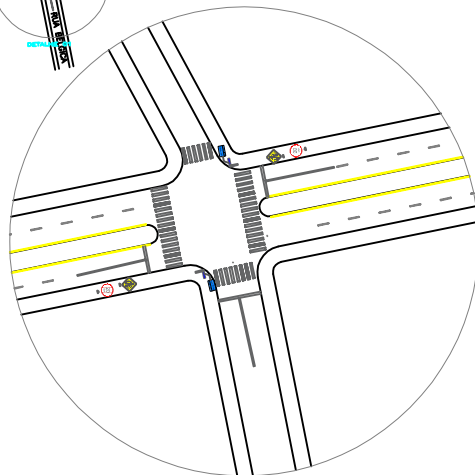


DETALHE 01
SEM ESCALA

SINALIZAÇÃO VERTICAL:



NOTAÇÃO
SINALIZAÇÃO HORIZONTAL:


- ESTIMADO EM815 M² DE PINTURA.

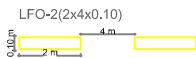

LINHA SECCIONADA COR AMARELA


FTP - Faixa de travessia de pedestres
(0.40m x 0.40m x 3m)
LRE - Linha de Retenção (e=0.40 m)

CARIMBO DE APROVAÇÕES:			
TIPO DE USO: AVENIDA LAMARTINE P. AVELAR			
ENDEREÇO DA OBRA: AV. LAMARTINE P. DE AVELAR, CATALÃO GO			
PROPRIETÁRIO:			
PREFEITURA MUNICIPAL DE CATALÃO		CNPJ/CPF n.º. 01.505.643/0001-60	
AUTOR DO PROJETO:		Nº DA FRANQUIA:	
ENR. FREDERICO RODRIGUES		CREA n.º. 1019673300 D-GO	
RESPONSÁVEL TÉCNICO:		01/01	
ENR. LUIS SEVERO BRAGA		CREA n.º. 4888 D-GO	
DESCRIÇÃO: PROJETO DE SINALIZAÇÃO HORIZONTAL DE VERTICAL		ÁREAS: Terreno = Pav. Térreo = Pav. Superior = Total Taxa de Ocupação = Taxa de Permeabilidade =	
ESCALA: Indicadas	DATA: FEV/2024	DESENHO: FREDERICO	REVISÃO:

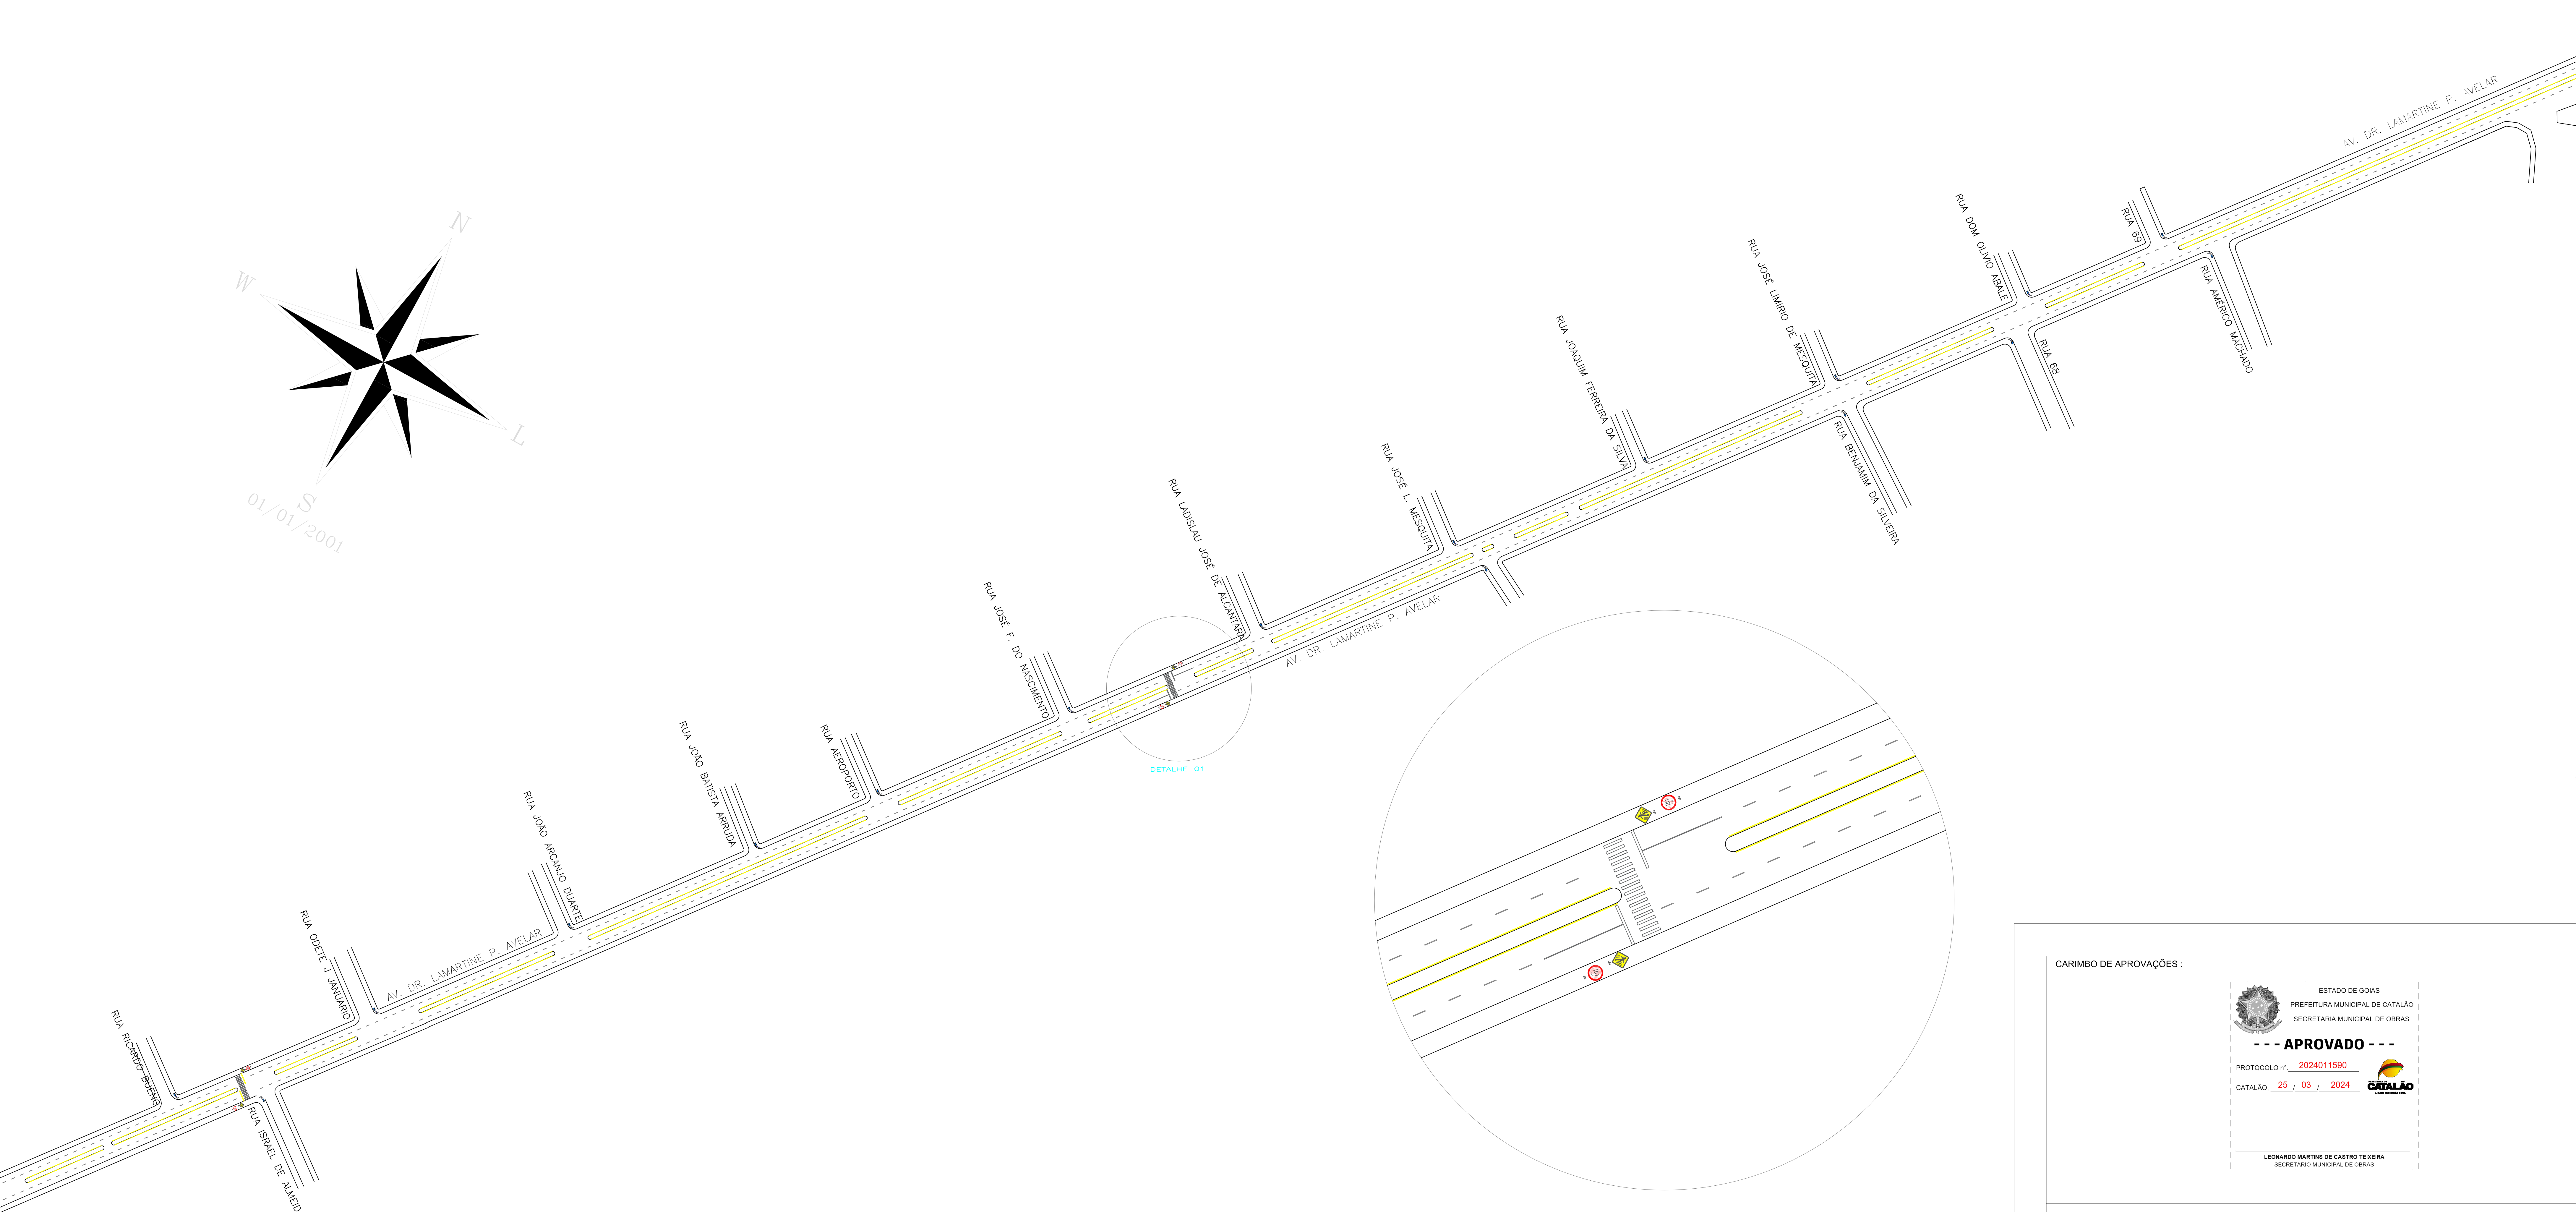

TRECHO 02 — ESCALA 1:2000
AVENIDA LAMARTINE P. AVELAR

SINALIZAÇÃO VERTICAL:

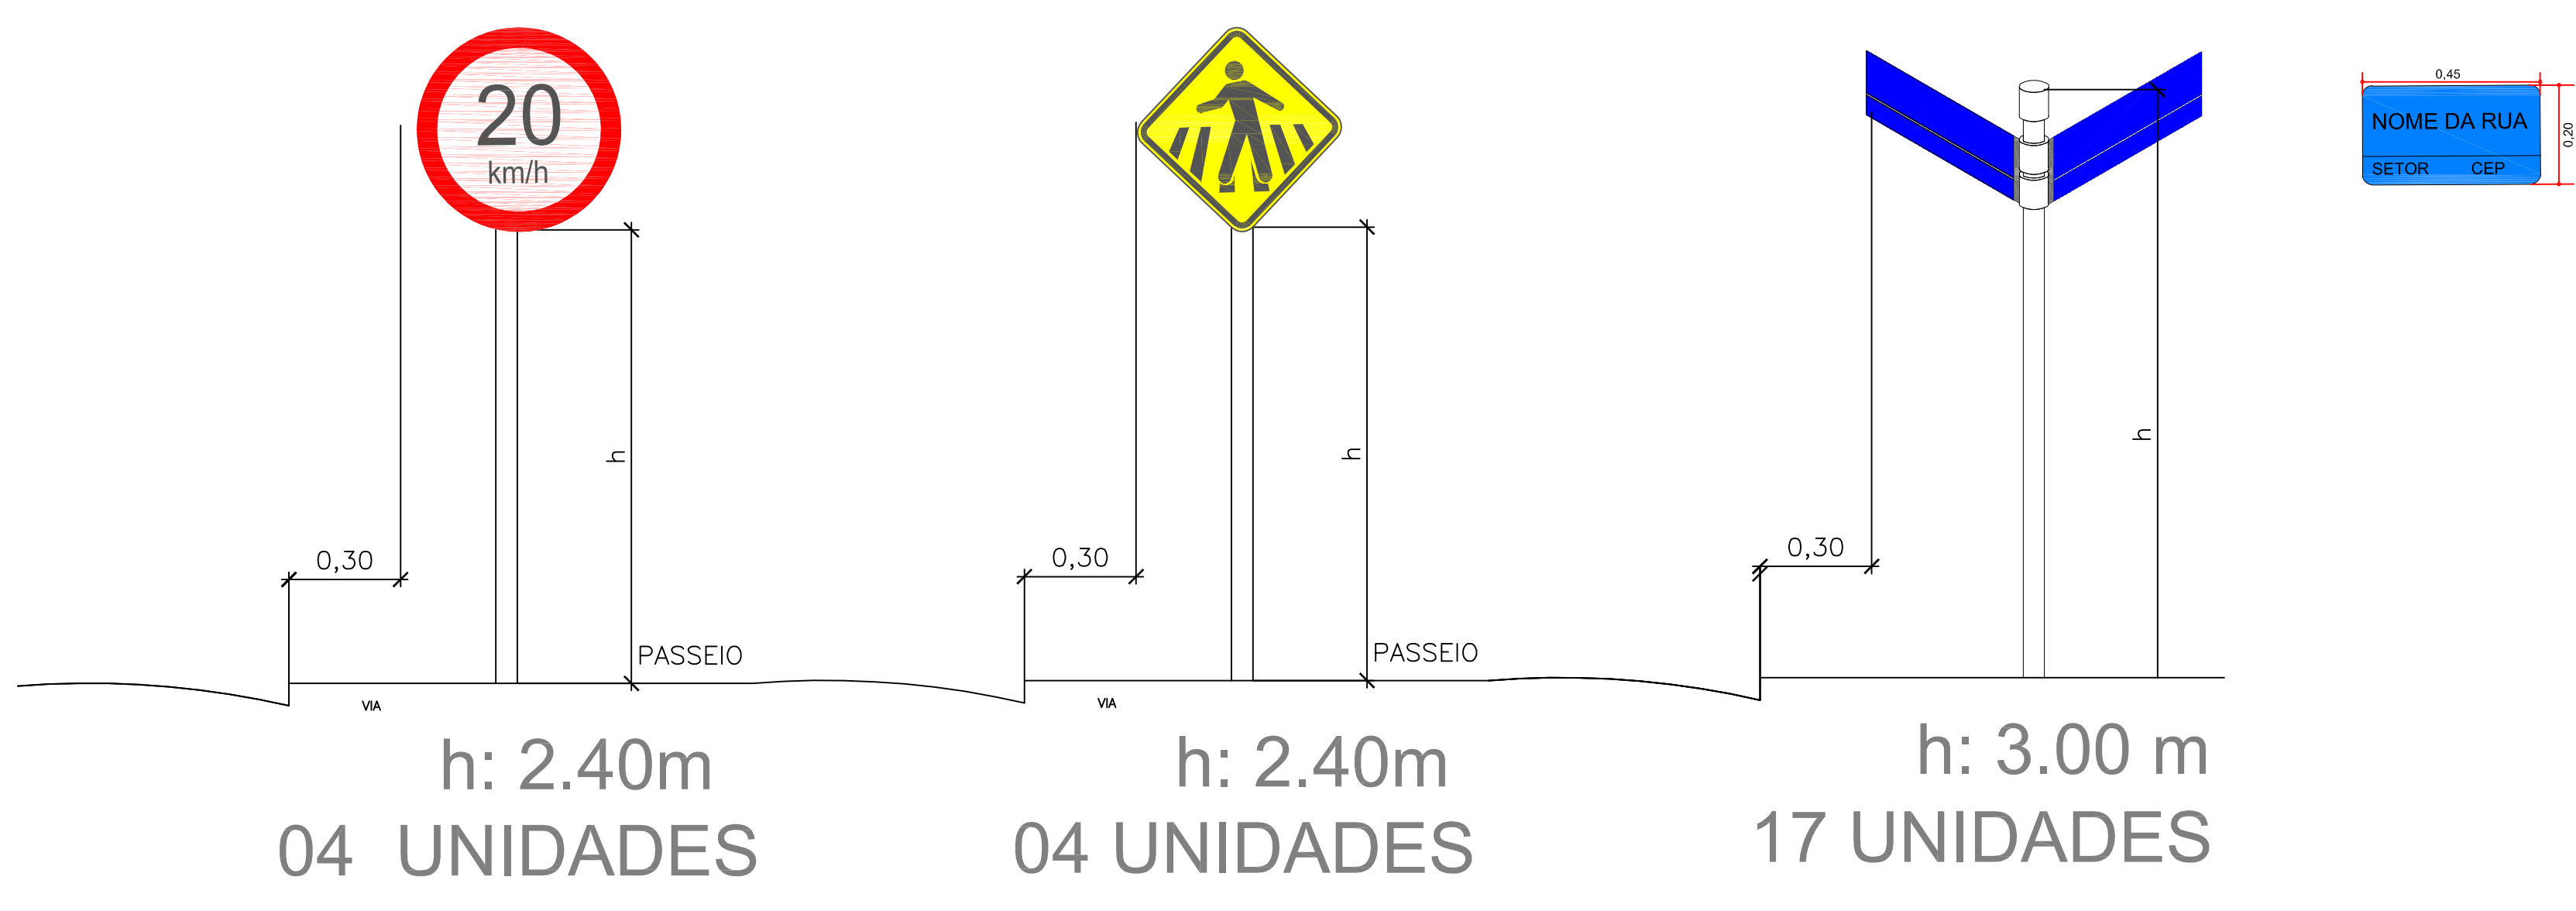

NOTAÇÃO
SINALIZAÇÃO HORIZONTAL:

- ESTIMADO EM 544 M² DE PINTURA.

LFO-2(2x4x0.10)

2 m 4 m

Linha Seccionada Cor Amarela

FTP - Faixa de travessia de pedestres (0.40m x 0.40m x 3m)

LRE - Linha de Retenção (e=0.40 m)

CARIMBO DE APROVAÇÕES :

ESTADO DE GOIÁS

PREFEITURA MUNICIPAL DE CATALÃO

SECRETARIA MUNICIPAL DE OBRAS

APROVADO

PROTÓCOLO Nº:

2024011590

CATALÃO, 25 / 03 / 2024

LEONARDO MARTINS DE CASTRO TEIXEIRA

SECRETARIO MUNICIPAL DE OBRAS

PREFEITURA DE

CATALÃO

Cidade que sonha e faz.

TIPO DE USO :			
AVENIDA LAMARTINE P. DE AVELAR			
SINALIZAÇÃO	ENDEREÇO DA OBRA :		
	AV. LAMARTINE P. DE AVELAR, CATALÃO GO		
	PROPRIETÁRIO :		
	PREFEITURA MUNICIPAL DE CATALÃO		CNPJ/CPF nº: 01.505.643/0001-50
	AUTOR DO PROJETO :		Nº DA PRANCHA :
	ENG. FREDERICO RODRIGUES		01
	RESPONSÁVEL TÉCNICO :		01
ENG. LUIS SEVERO BRAGA		CREA nº: 4969 D-GO	
DESCRIÇÃO :		ÁREAS :	
PROJETO DE SINALIZAÇÃO HORIZONTAL DE VERTICAL		Terreno = Pav. Térreo = Pav. Superior = Total Taxa de Ocupação = Taxa de Permeabilidade =	
ESCALA :	DATA :	DESENHO :	REVISÃO :
Indicadas	FEV/2024	FREDERICO	